


CASE PER LAVORATORI IN Ceglie Messapico (BRINDISI) - CANTIERI n° 17867 e 18049
PIANTA SISTEMAZIONI ESTERNE SCALA 1:200

- PAVIMENTAZIONE con tappetino bituminato;
- " " con pietrini di cemento;
- CORDONCINI CALCEI per aiuole;

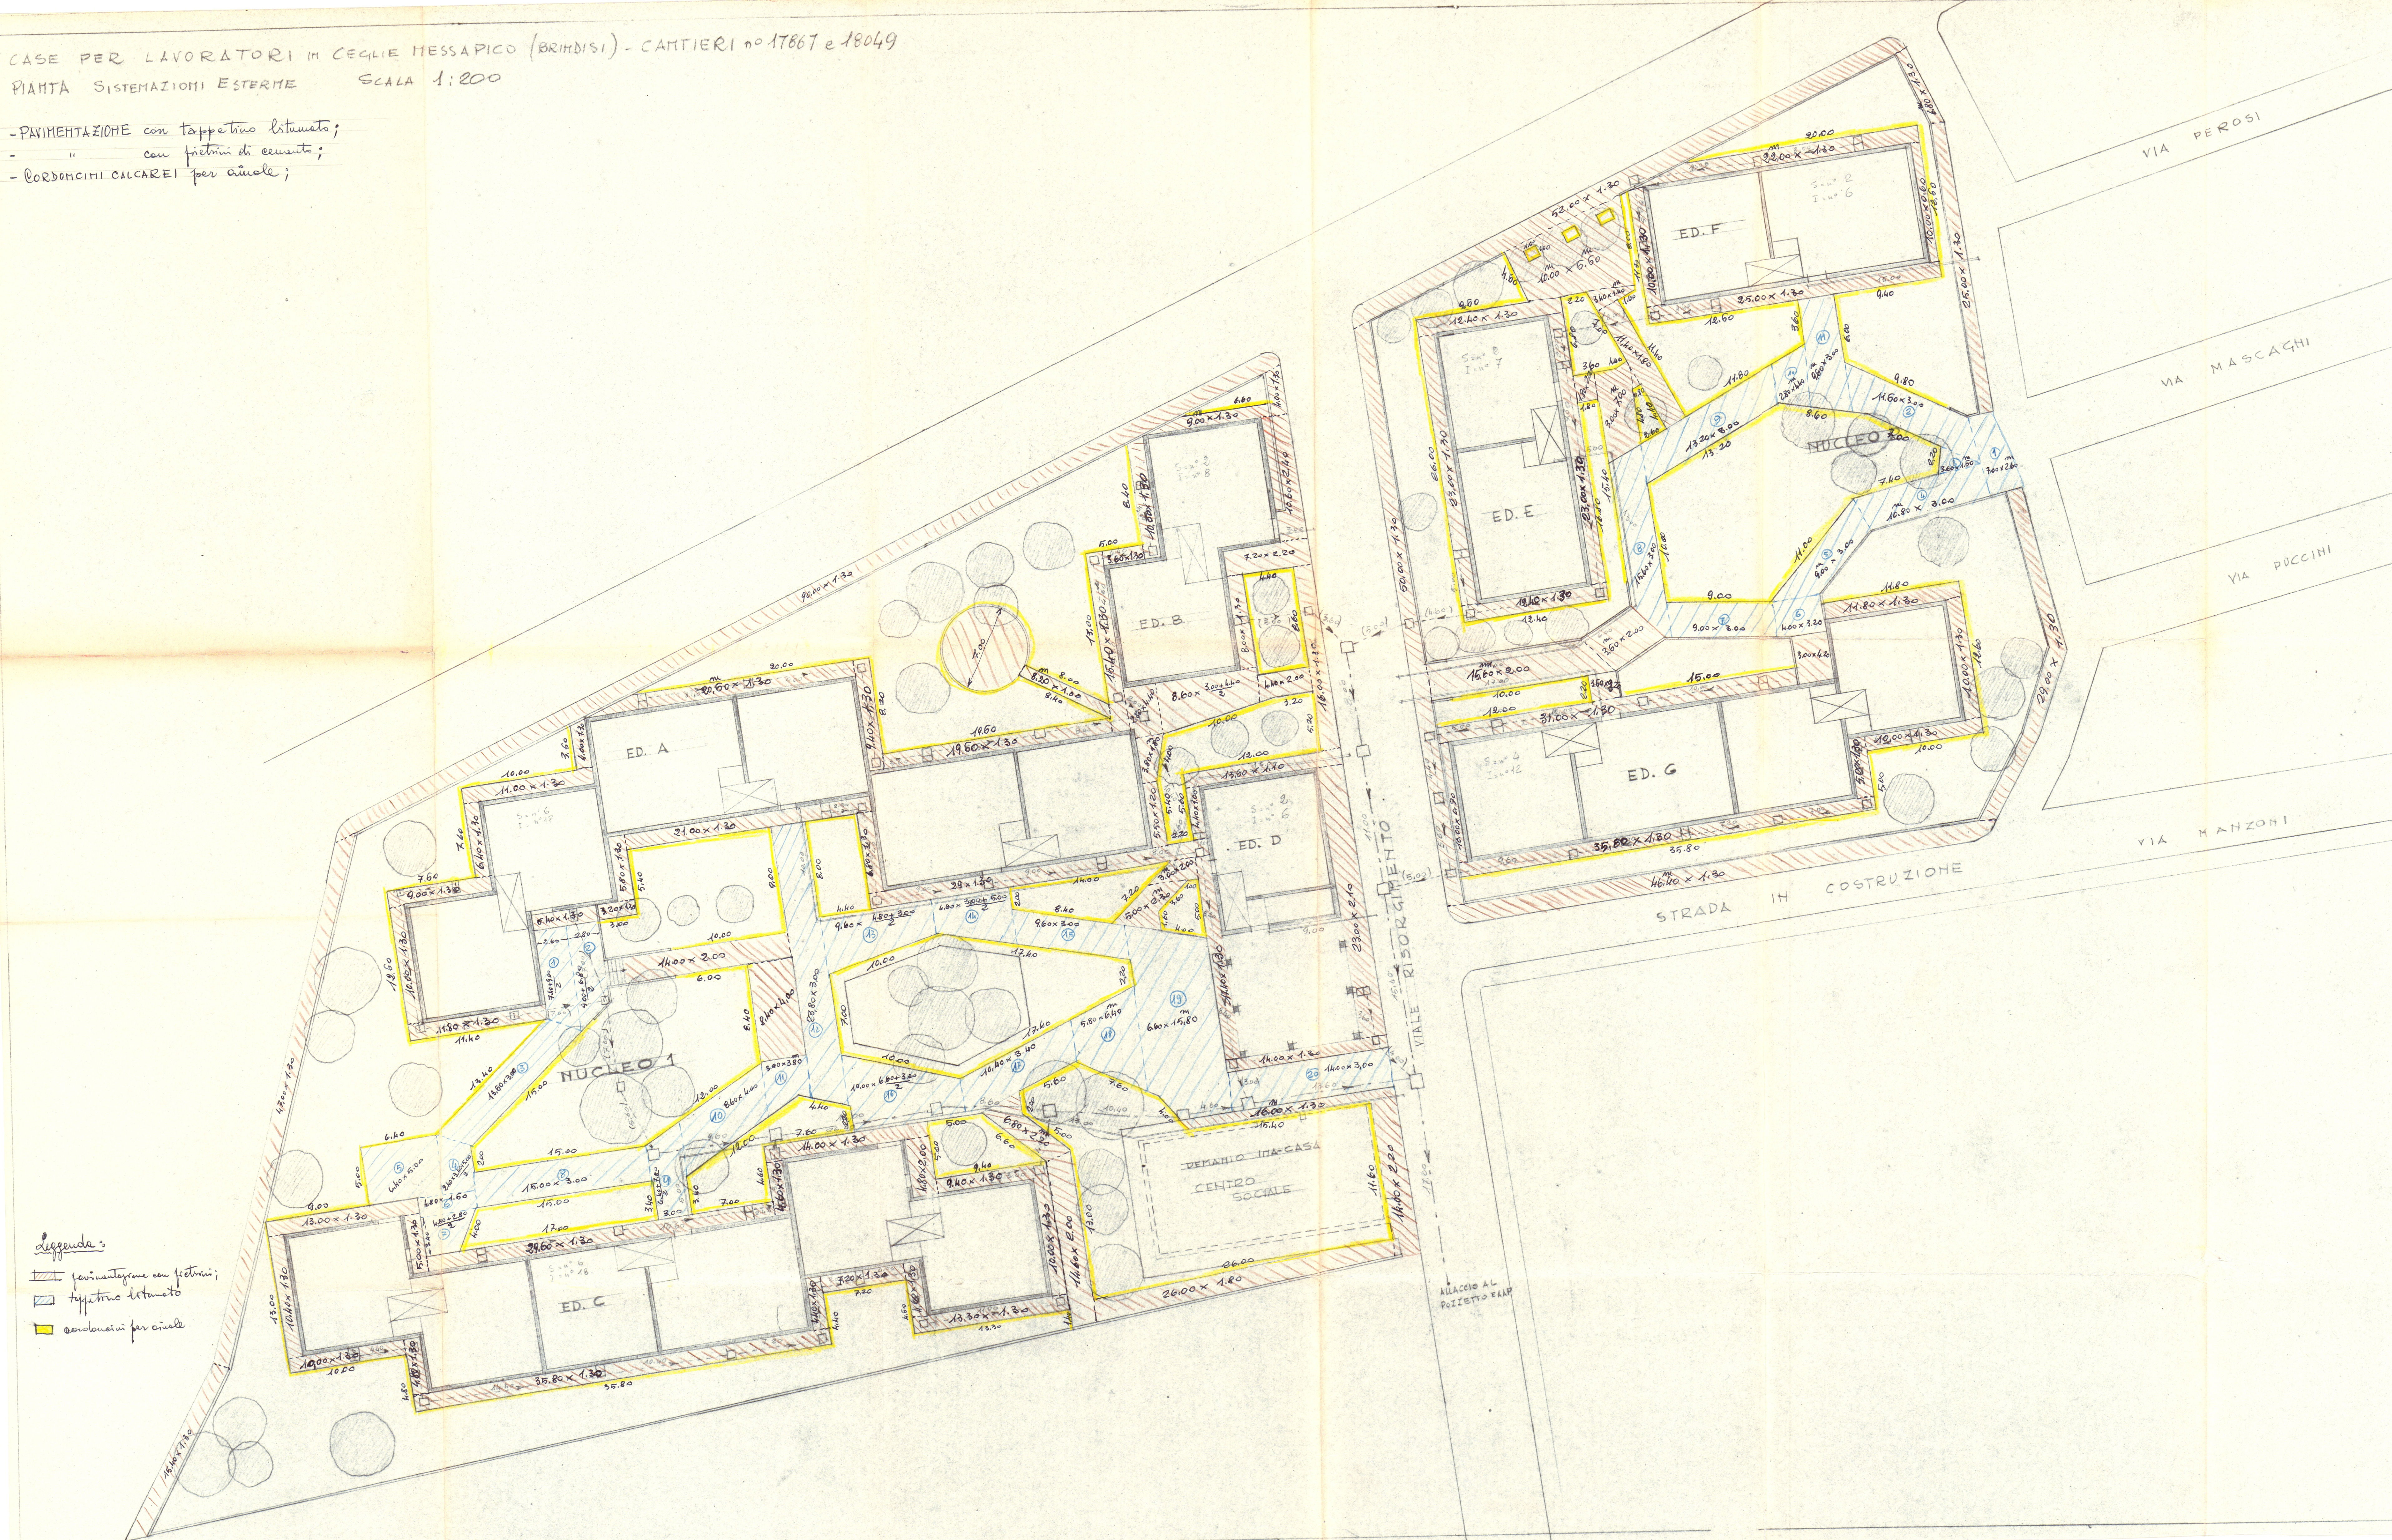

Leggenda:
 pavimentazione con pietrini;
 tappetino bituminato
 cordoncini per aiuole