


TAVOLA n° 10
FRANCILLA FONTANA c/16978
FABBRICATO n° 9

PIANTA SPICCATO

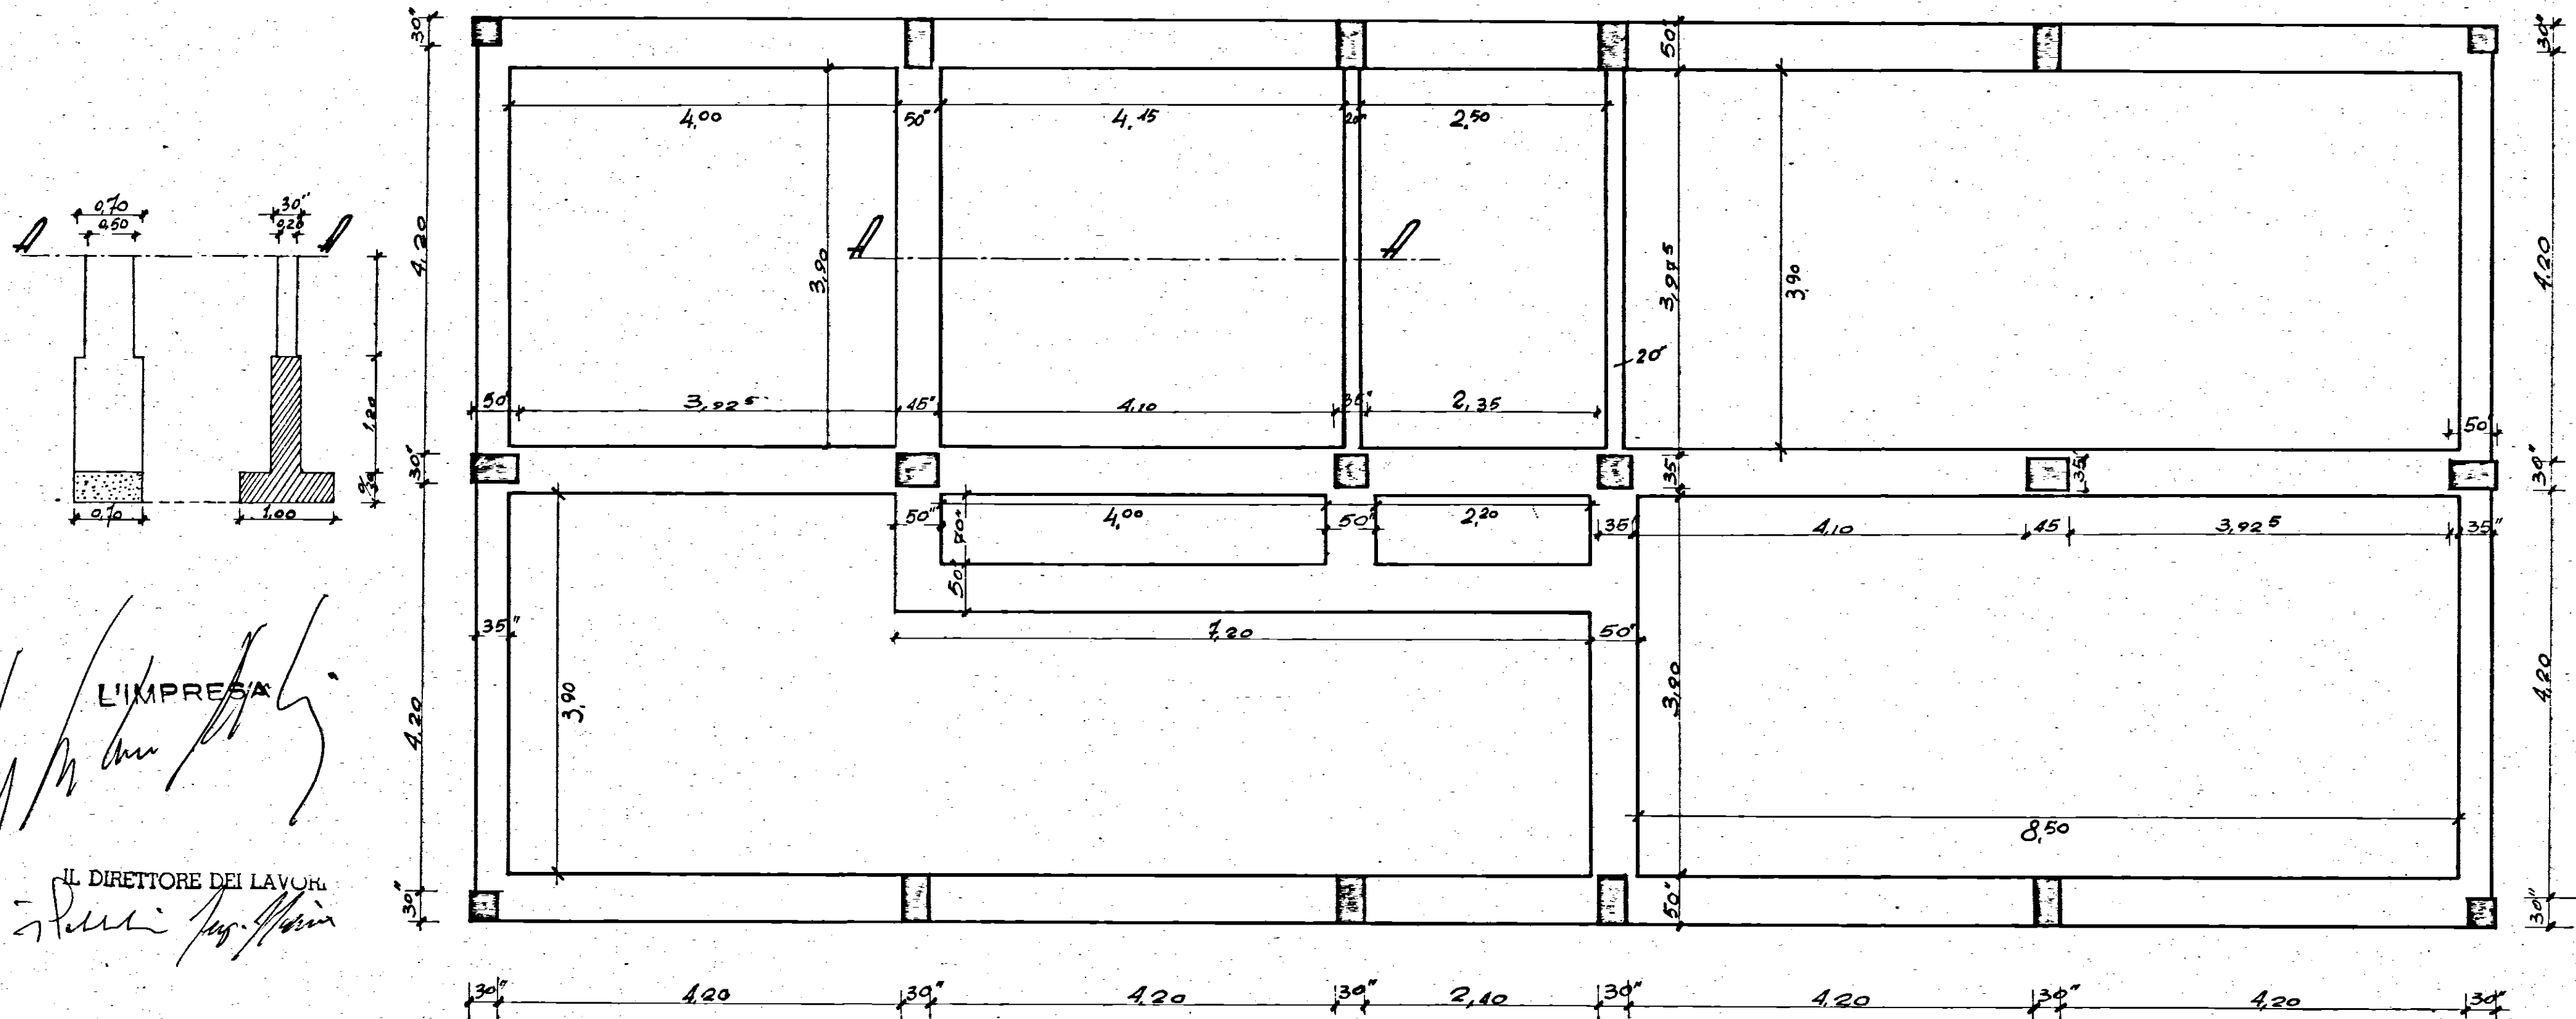

L'IMPRESA
IL DIRETTORE DEI LAVORI
Stefano Pignatelli

SCALA 1:50