


Gestione Case Lavoratori LEGGE 14 2 1953 N. 60	ART. 15/3	I. A. C. P. STAZIONE APPALTANTE - BRINDISI
BRINDISI FABBRICATO SOCIALE COOPVA CASA E GIARDINO	RAPP. 1/25	TAV.
CENTRALE TERMICA		
dott.ing. GIUSEPPE MARASCO	PROGETTISTA	
dott.ing. GIUSEPPE MARASCO	DIRETTORE LAVORI	

Giuseppe Marasco

- N.B.:
- 1) IL SOLAIO COPERTURA C.T. DEVE ESSERE FORMATO DA UNA SOLETTA IN C.A. --
 - 2) LE PORTE DELLA C.T. DEVONO APRIRSI VERSO L'ESTERNO. --

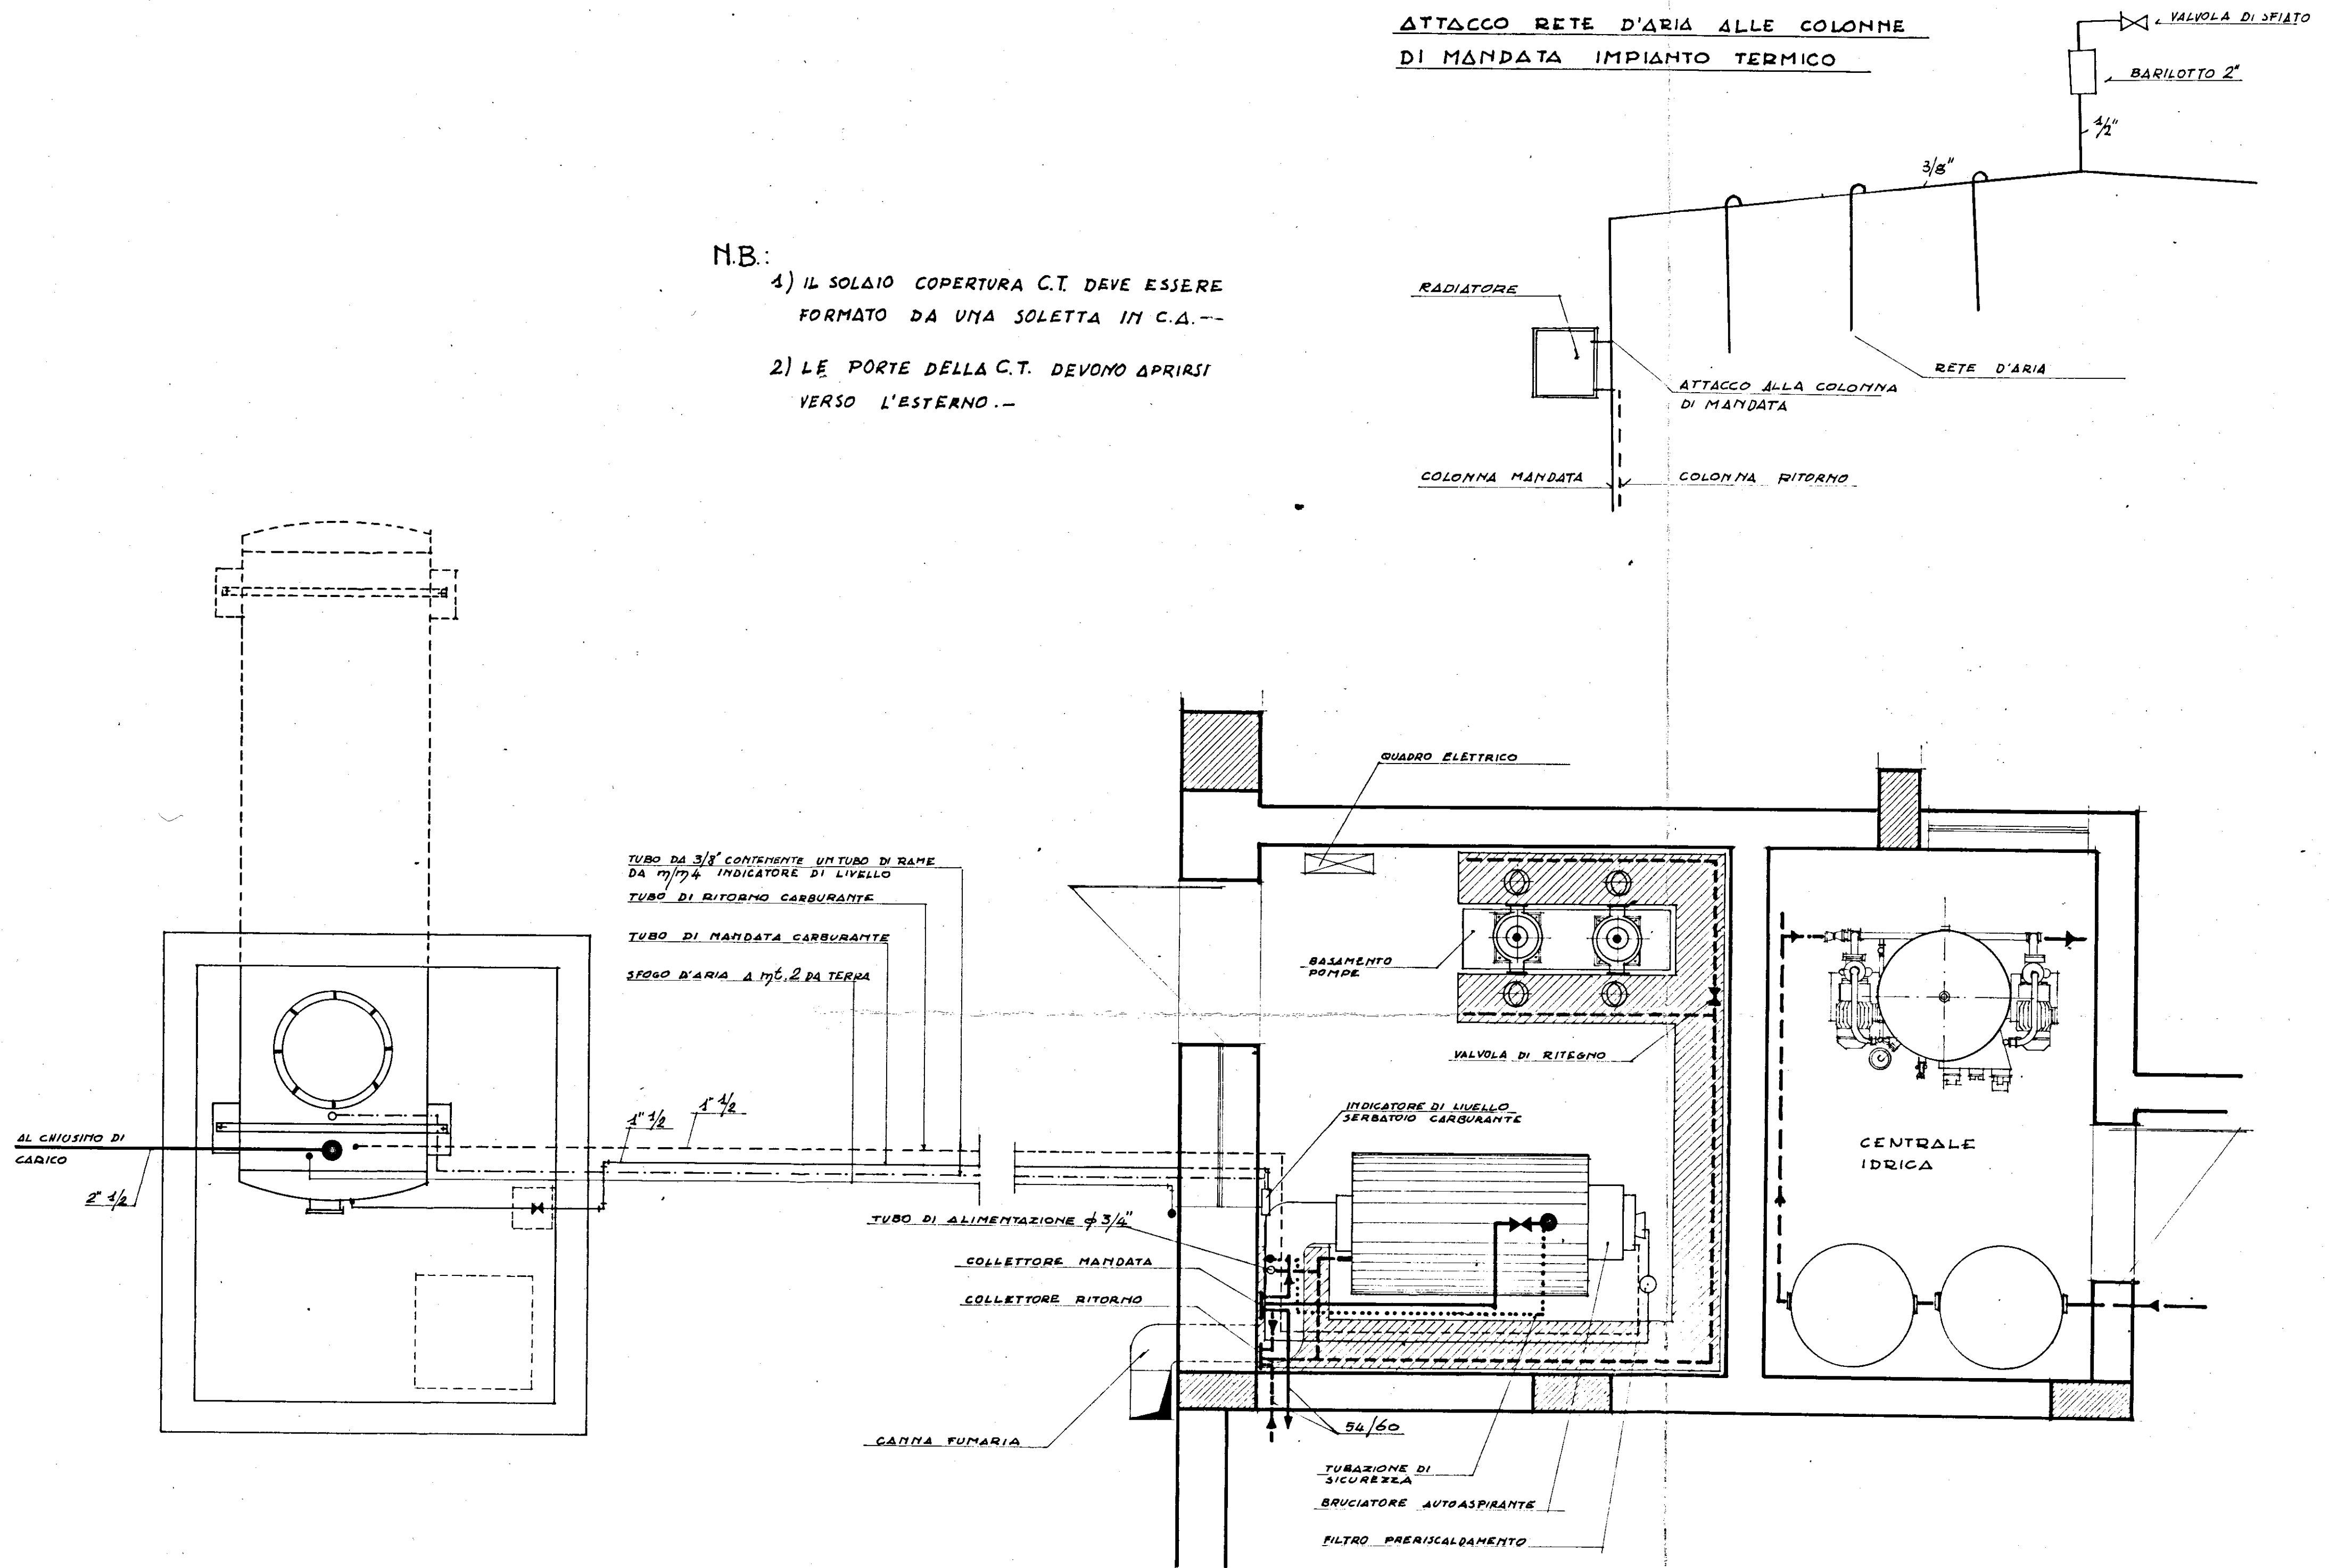

PIANTA DELLA CENTRALE TERMICA - SCALA 1/25