


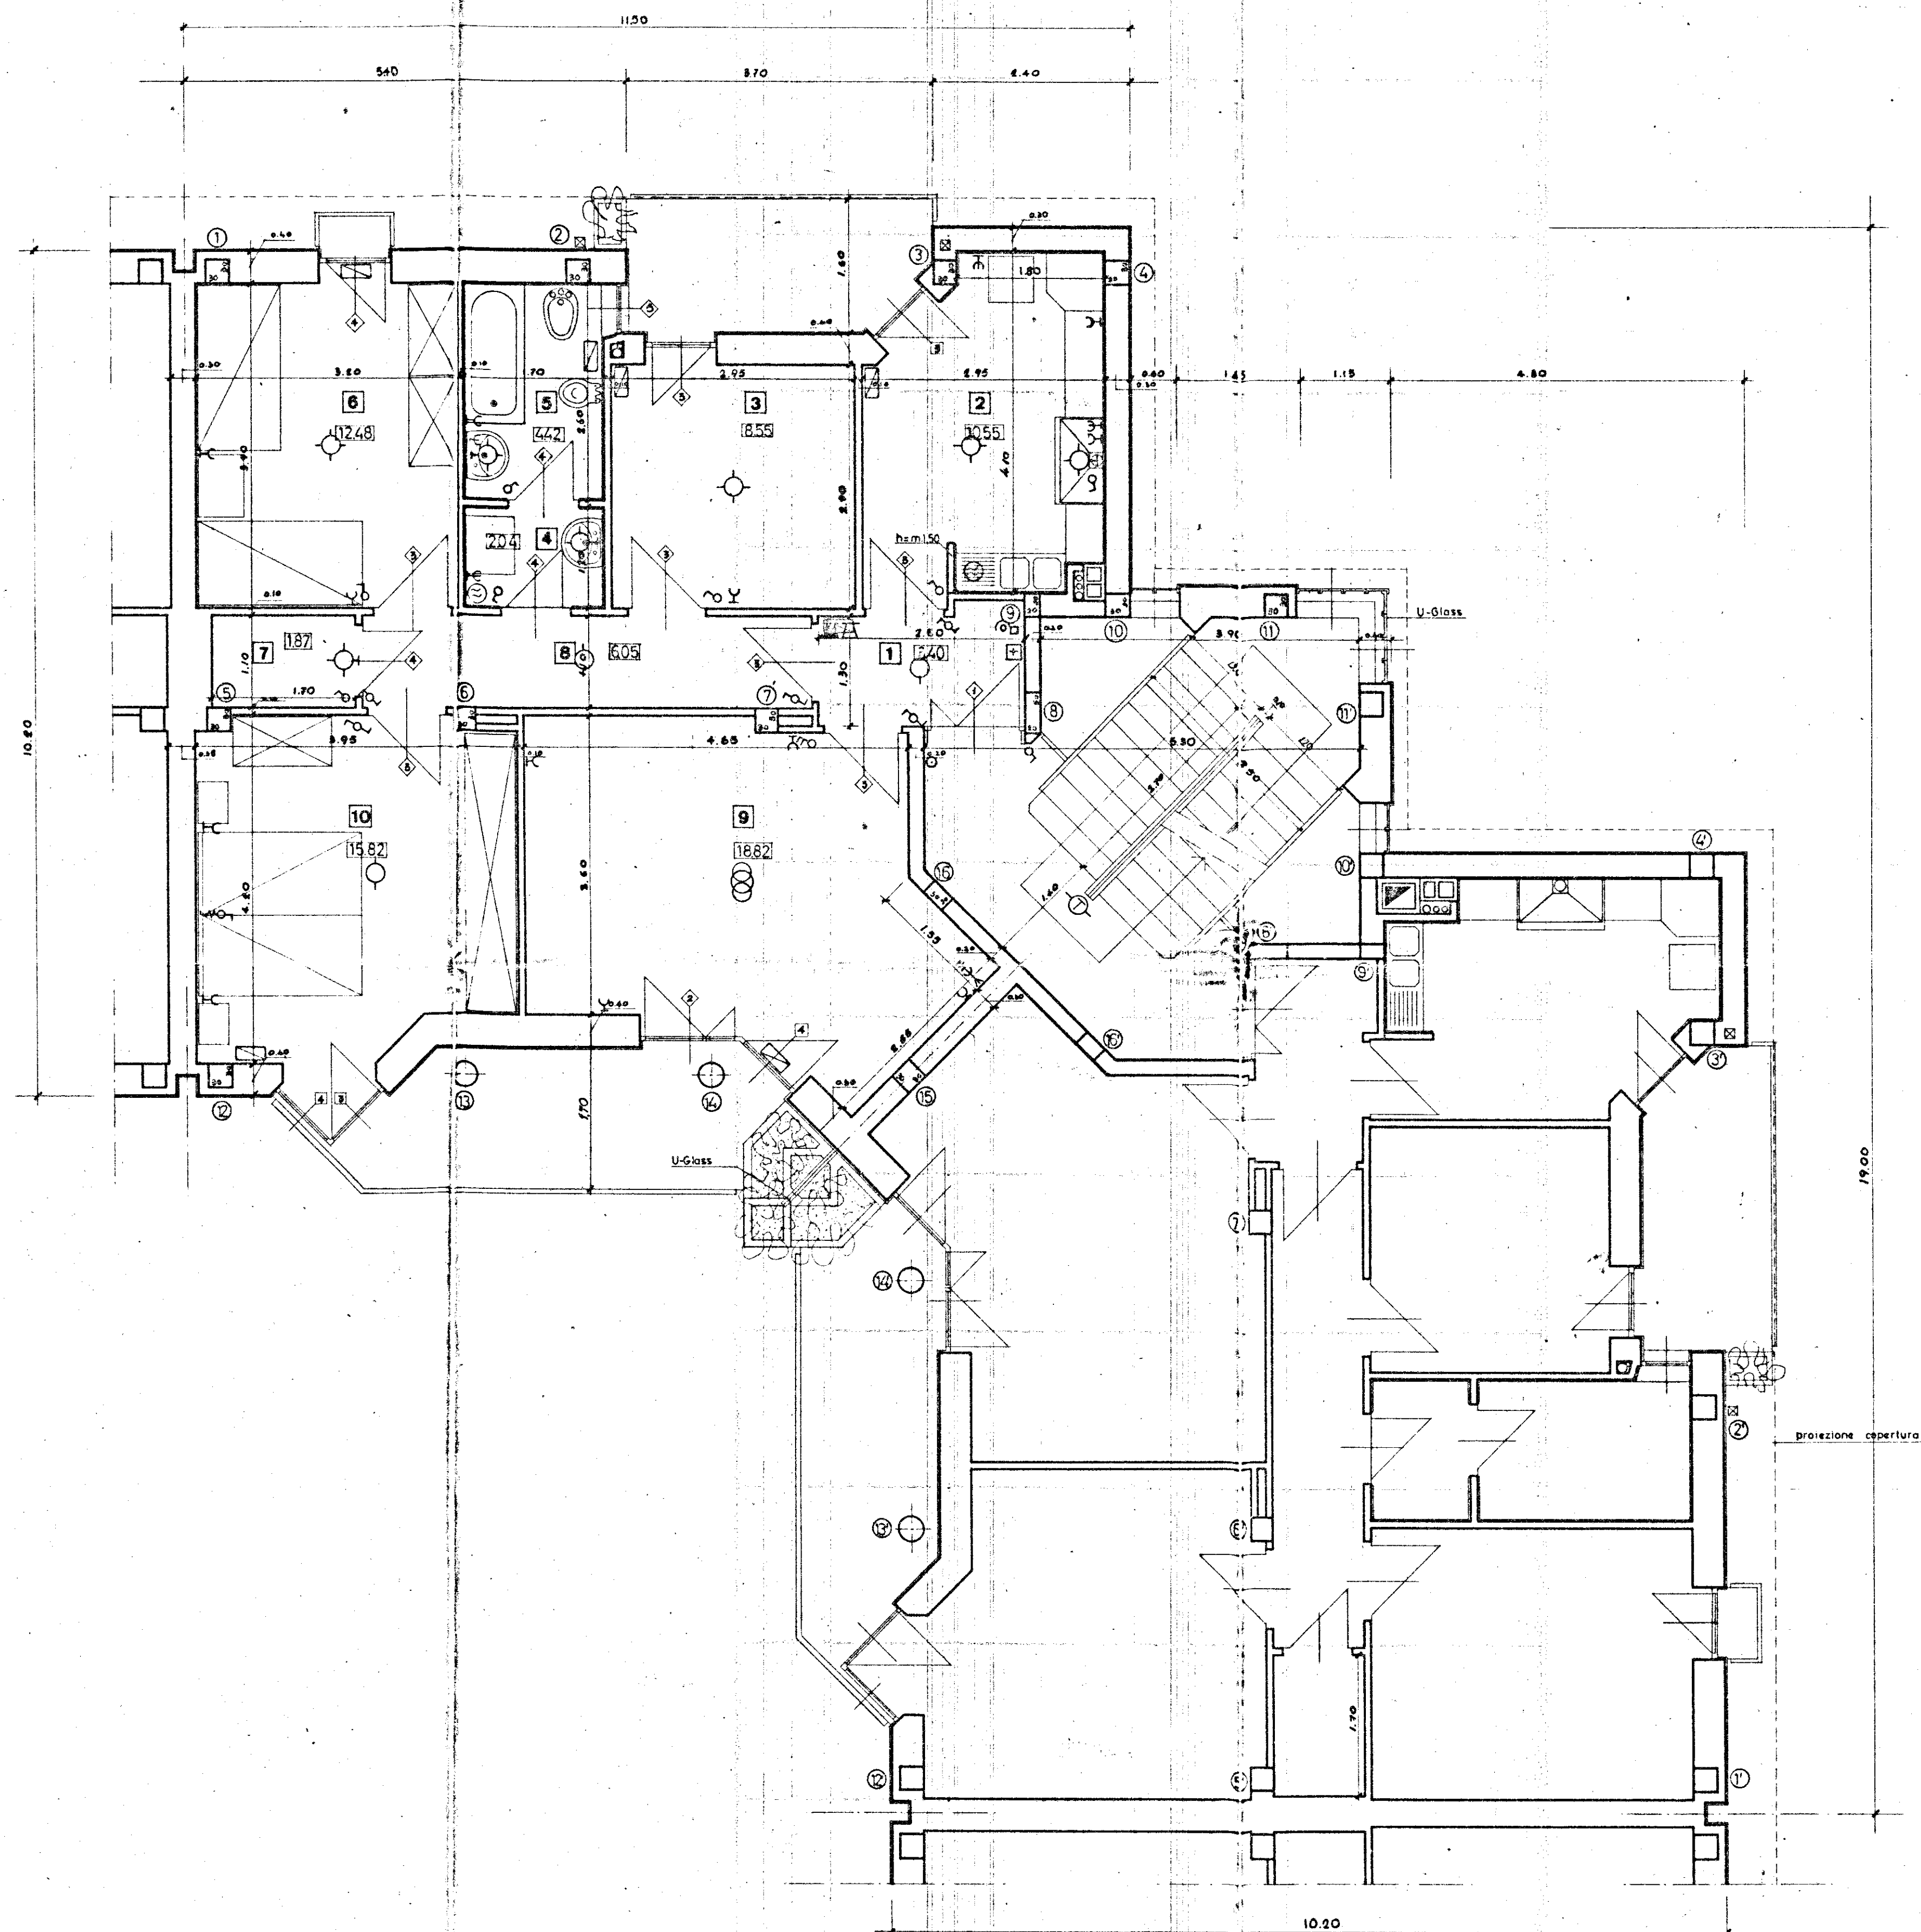

LEGENDA IMPIANTO ELETTRICO

- Contatore ENEL
- " industriale
- Interruttore generale e valvola gener.
- Lampada semplice
- " da parete
- " deviata
- Lampada con interruttore a tempo
- Gruppo a commutatore
- Suoneria
- Interruttore semplice
- Deviatore
- Commutatore
- Presa di corrente 6 A
- " " 15 A
- Pulsante campanello a parete
- Pulsante a perella per luce
- Tastiera con altoparlante e microfono (Portiere elettrico)
- Citofono
- Telefono esterno a parete con pulsante antiperturbazione incorporato
- Presa antenna centralizzata
- Scaldacqua con interruttore e presa da 15 A

1- Soggiorno	9 mq.	18.82
2- Spazio pranzo	3 "	8.55
3- Cucina	2 "	10.55
4- Camera letto matrimoniale	10 "	15.82
5- " " media	6 "	12.48
6- Bagno	5 "	4.42
7- Ingresso, disimpegni ed incrementi	14.78 "	1336
Totale mq.		8400

GESTIONE CASE LAVORATORI (legge 14.2.963 n° 60)		Intervento N° 194		stazione appaltante: i. a. c. p.	
QUARTIERE «S. ELIA» BRINDISI Edilizia Sovvenzionata				data 17/12/67	aggiornamento 11
LOTTE 1 (Sole ed. 2a e 3a) - E-L EDIFICIO TIPO B ANGOLO PIANTA PIANO TIPO - rapp. 1:50				aggiornam.	aggiornam.
Dr. ing. ITALO PERRETTI	EDILIZIA	note			
Dr. Arch. FORTUNATO PIGNATELLI	EDILIZIA - coordinatore	controllo			
Dr. ing. CORRADO TRAVAGLINI	EDILIZIA	visto			
Dr. ing. FRANCESCO D'ALONZO	STRUTTURE				
Dr. ing. N. VIVARELLI SCARASCIA	IMPIANTI				
Dr. ing. LEONARDO POTI	PROGRAMMAZIONE				
I. A. C. P.	DIREZIONE LAVORI				