



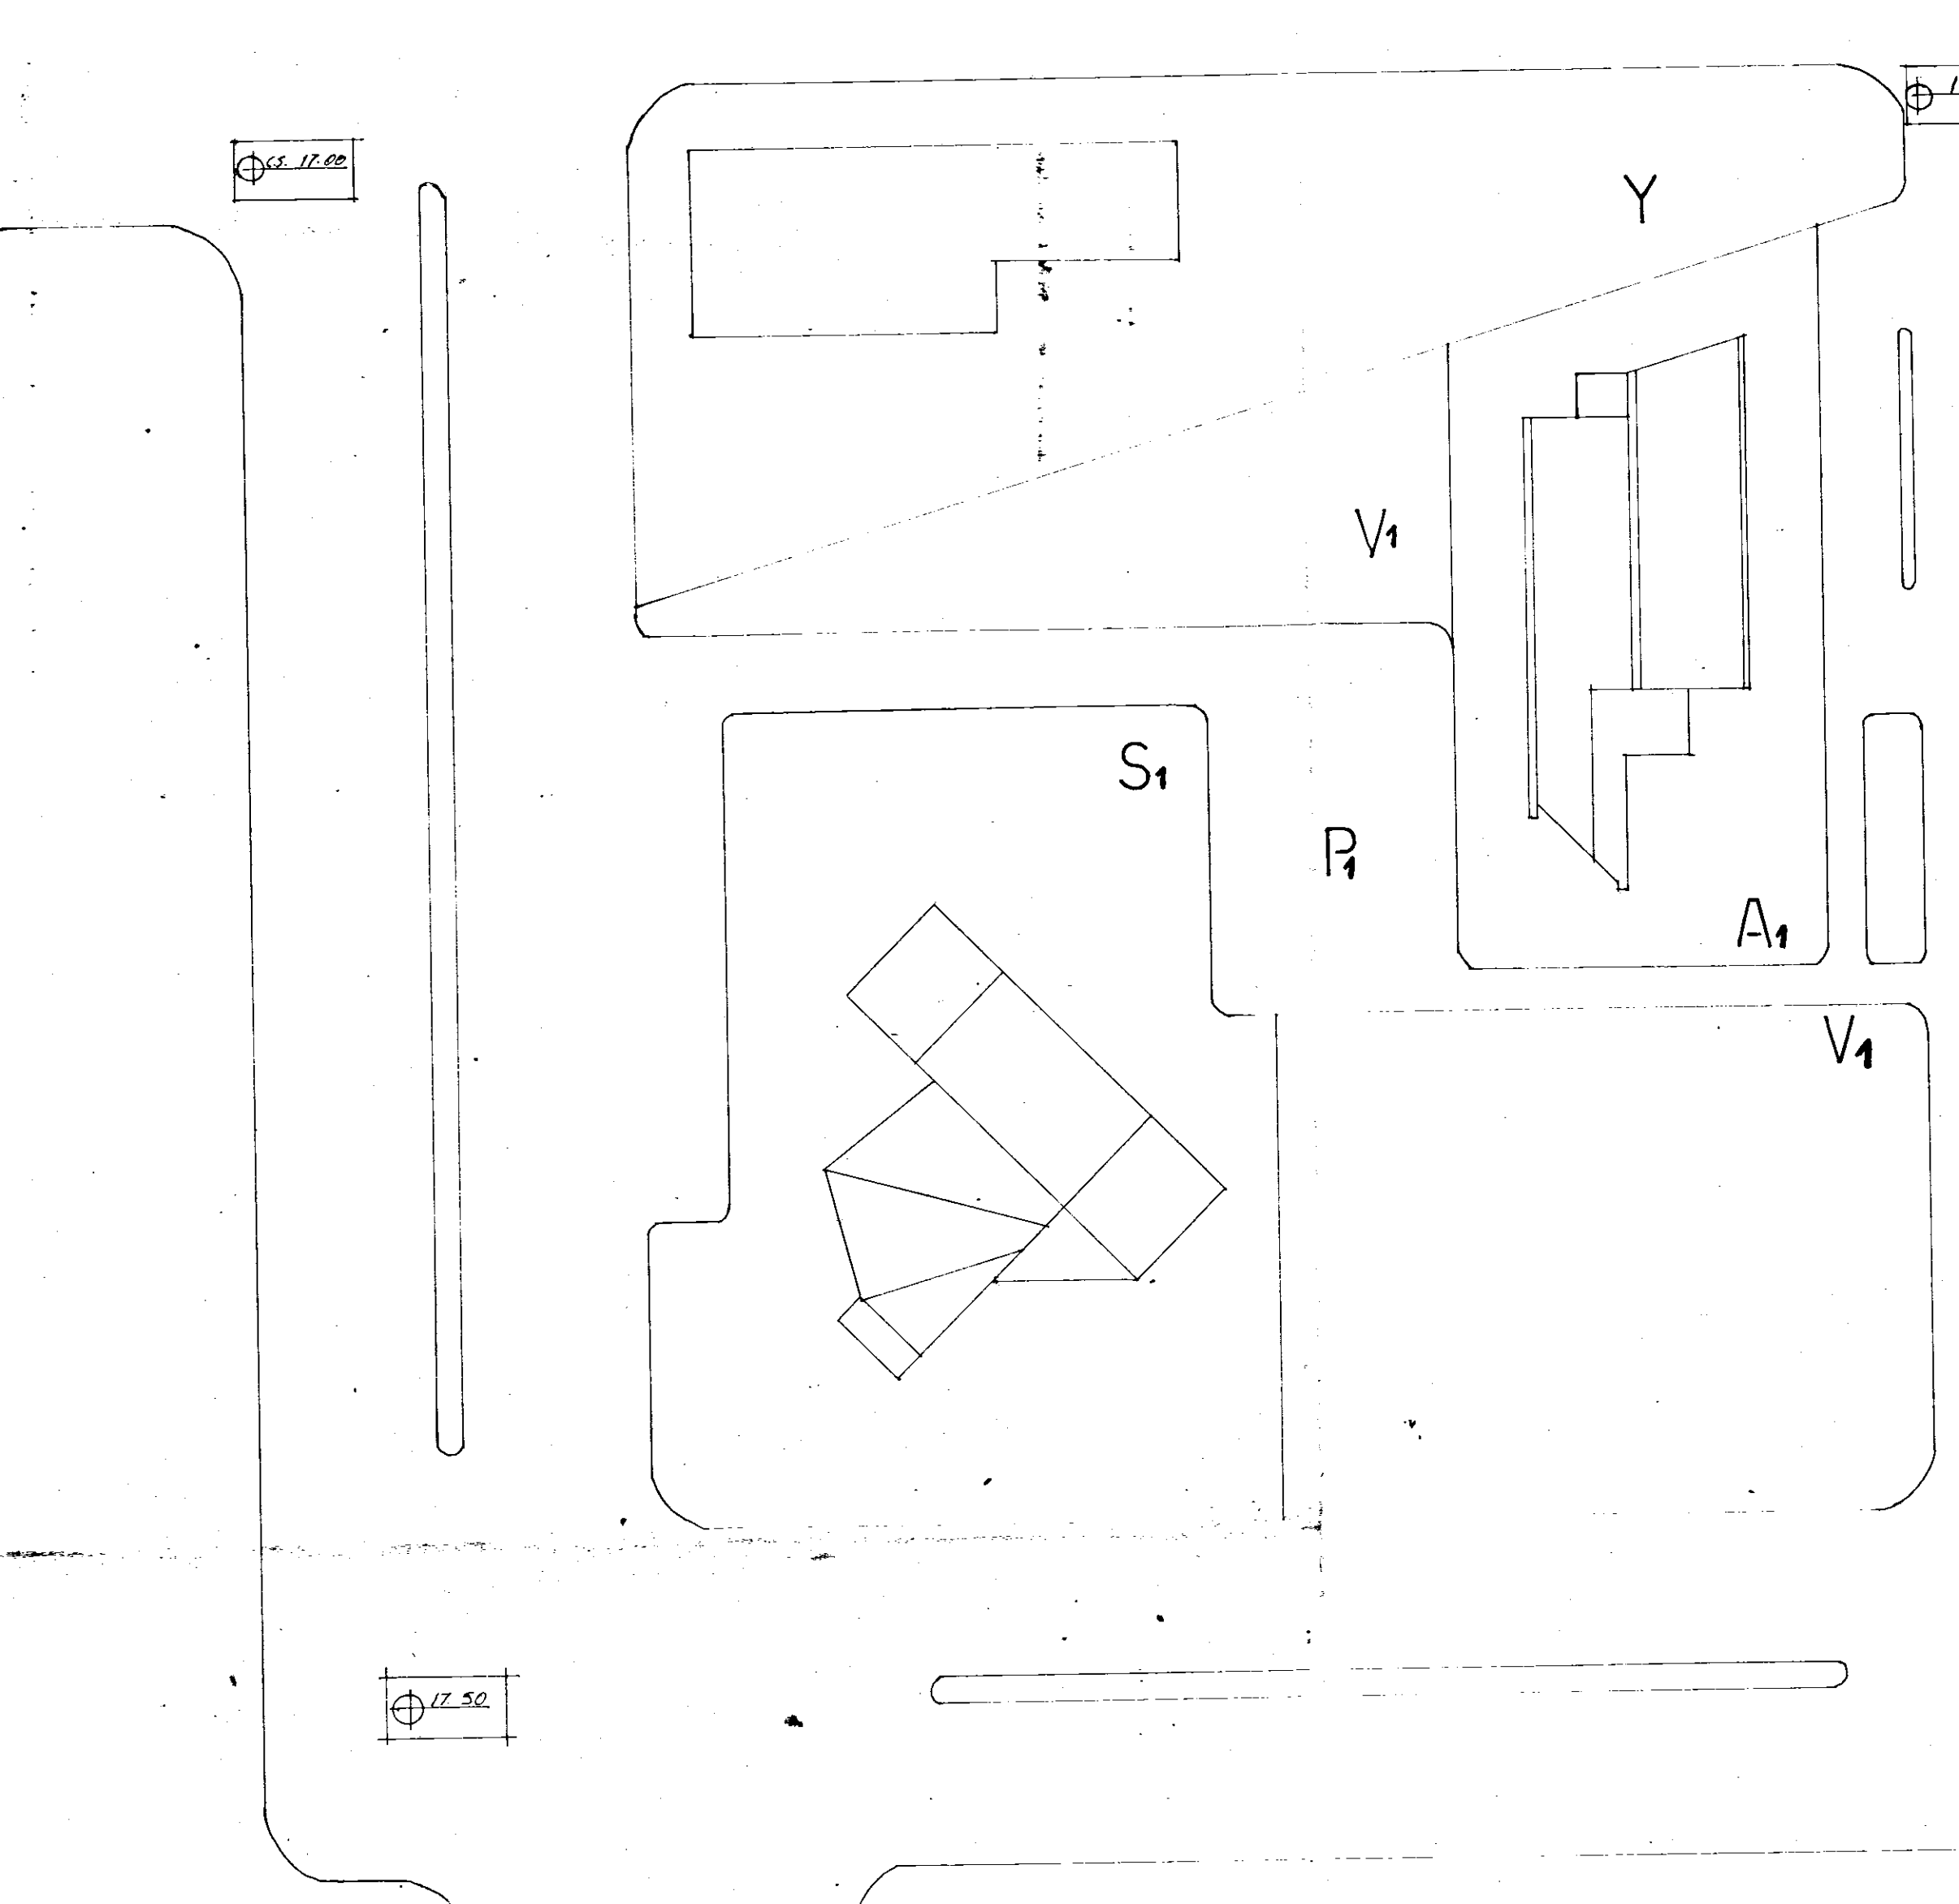

☒ linea telefonica con tubo da Ø 125 ml.300
☐ cameretta telefonica in c.l.s. N°6
☒ armadietto telefonico S.I.P. N°5

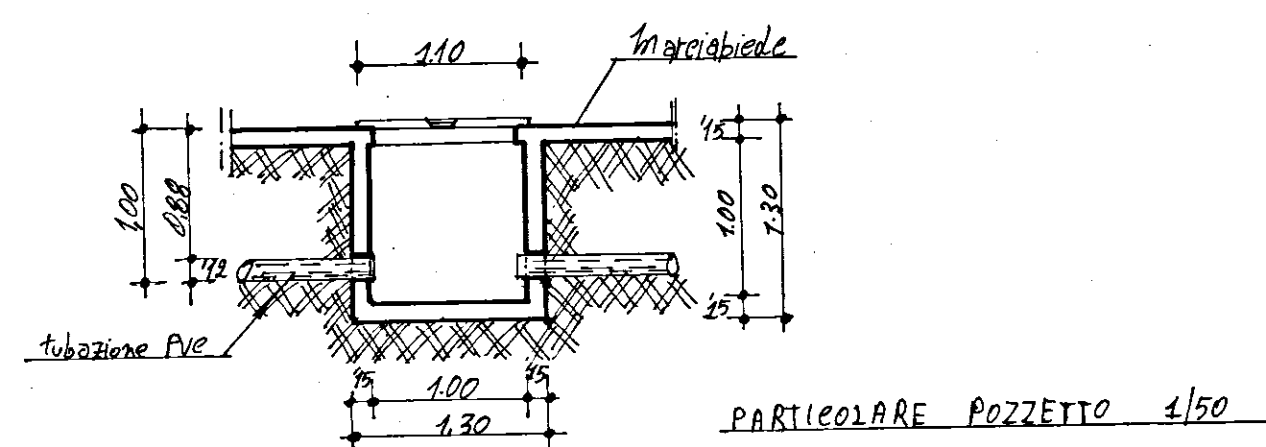

IMPIANTO S.I.P.