

CASE PER LAVORATORI in FASANO

CANTIERE N° 15633

Scala 1:100

SISTEMAZIONI ESTERNE

LEGGENDA


CORDONI - - - - -

CORDONCINI _____

PAVIMENTO IN PIETRINI

RETE DI FOGNE NERE.

MURATURE DI CARPARO

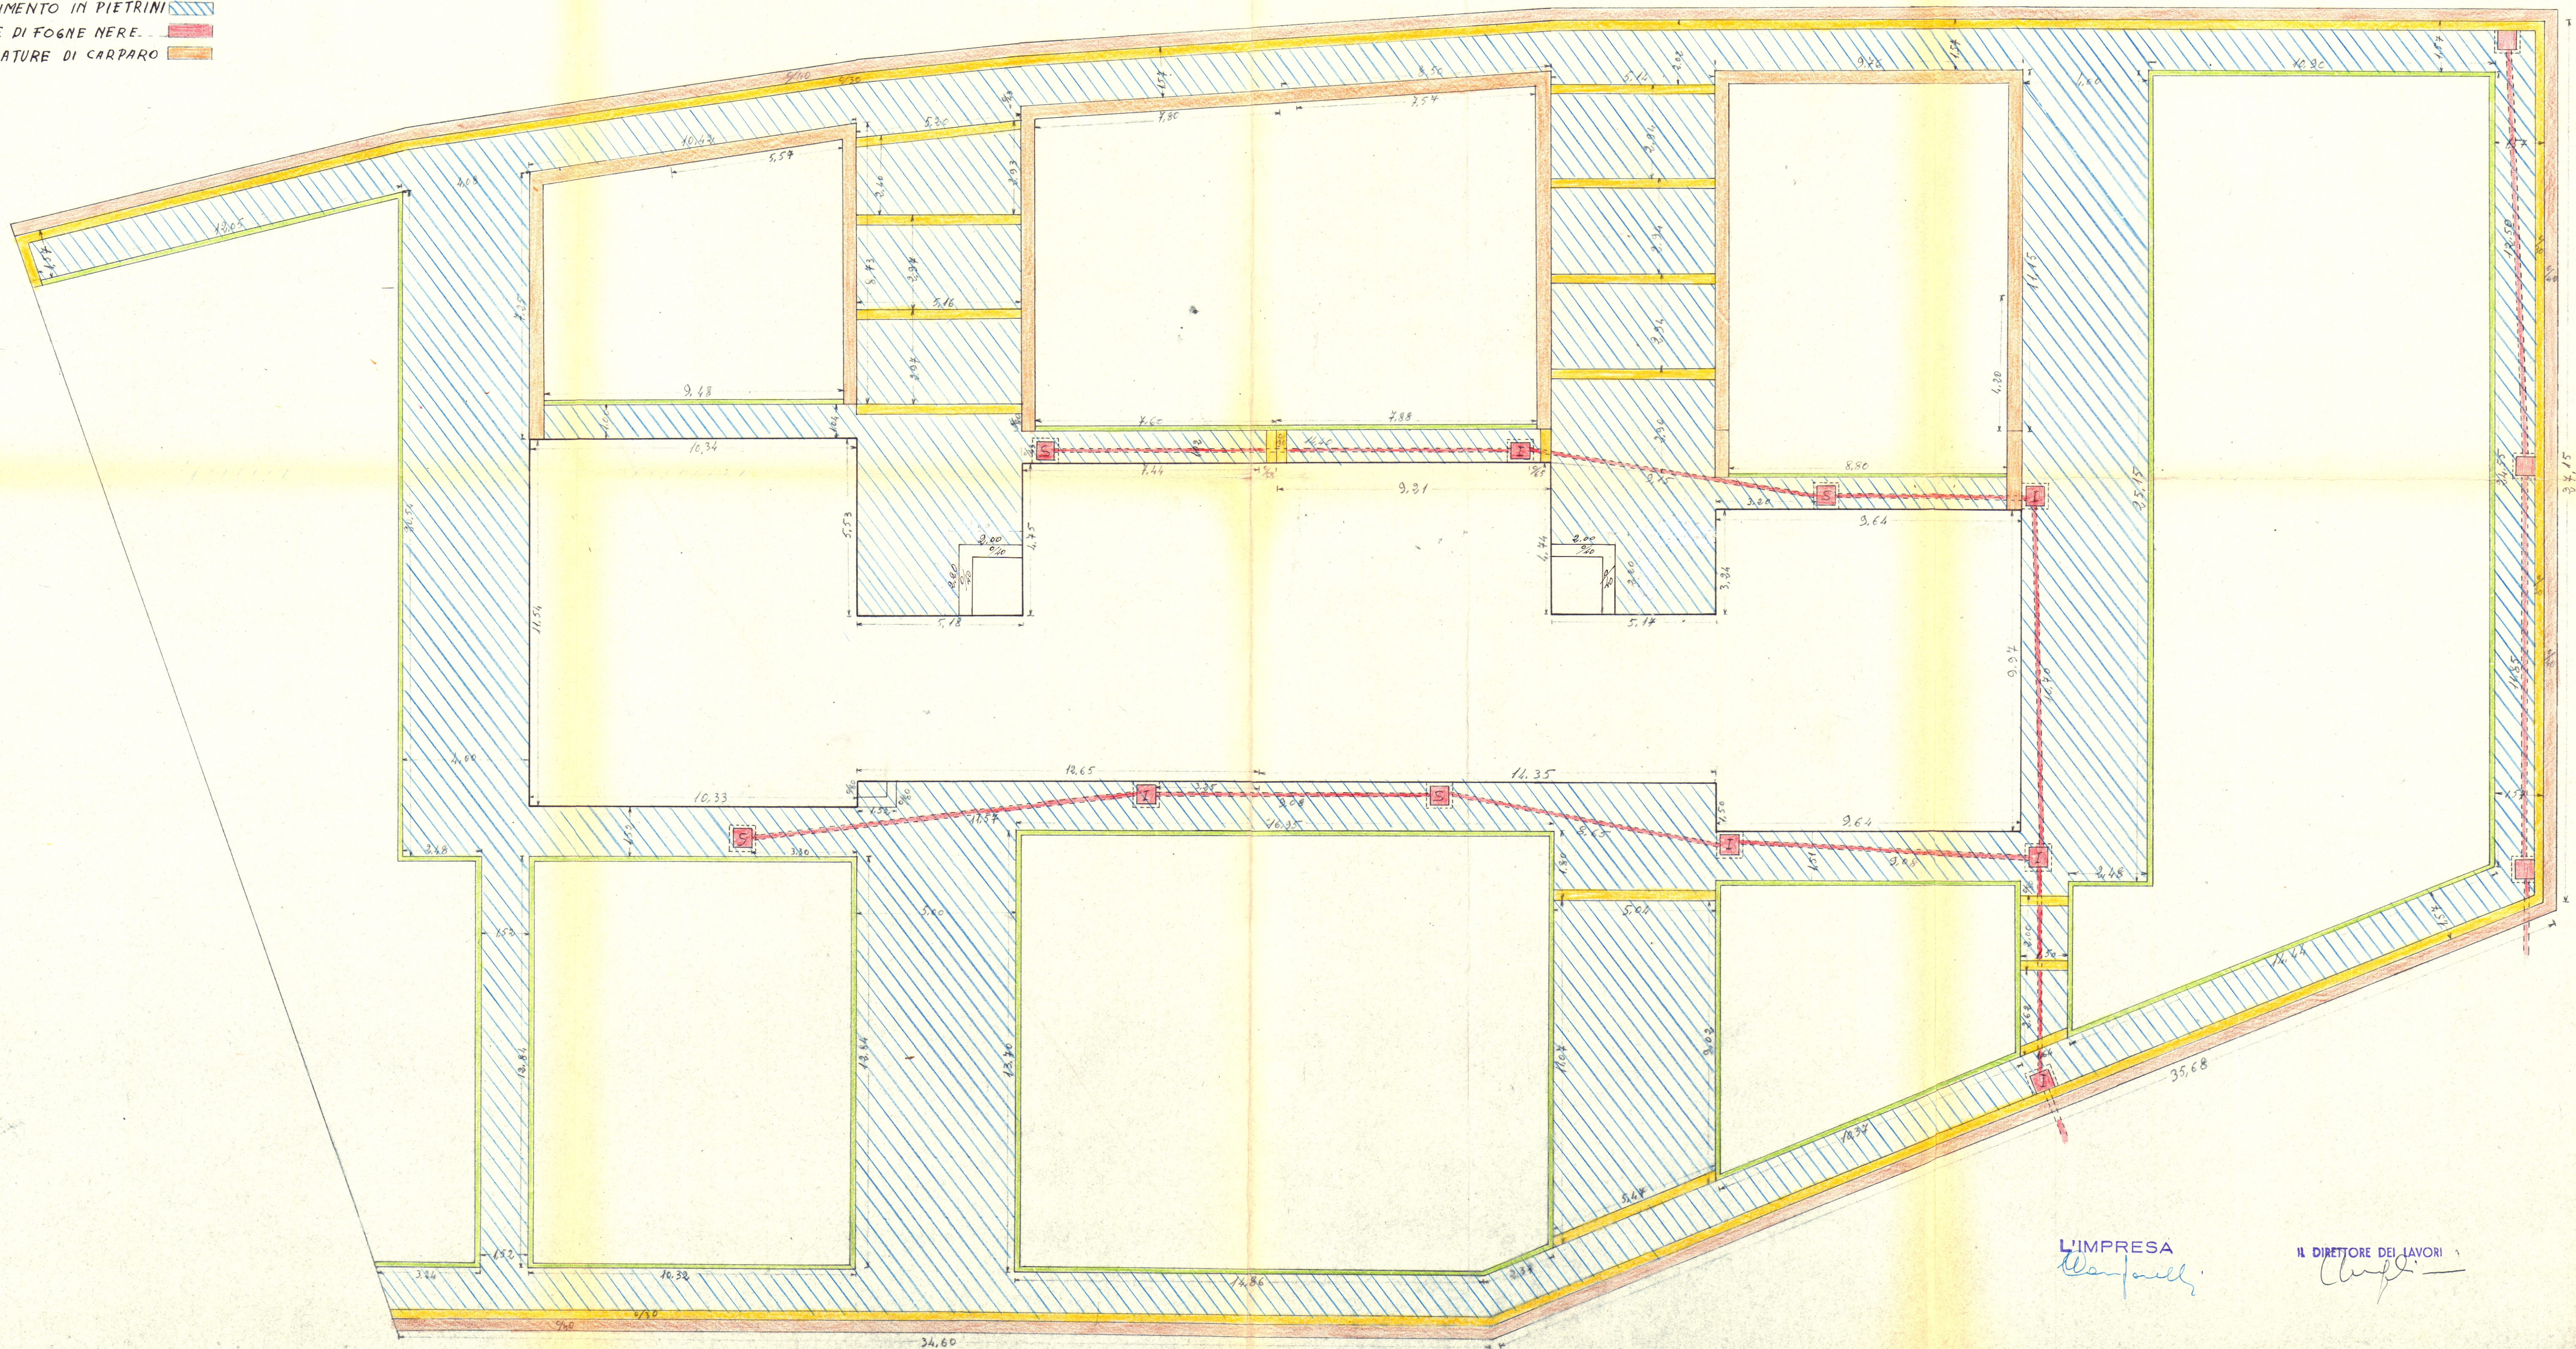

L'IMPRESA
Wentworth

IL DIRETTORE DEI LAVORI