


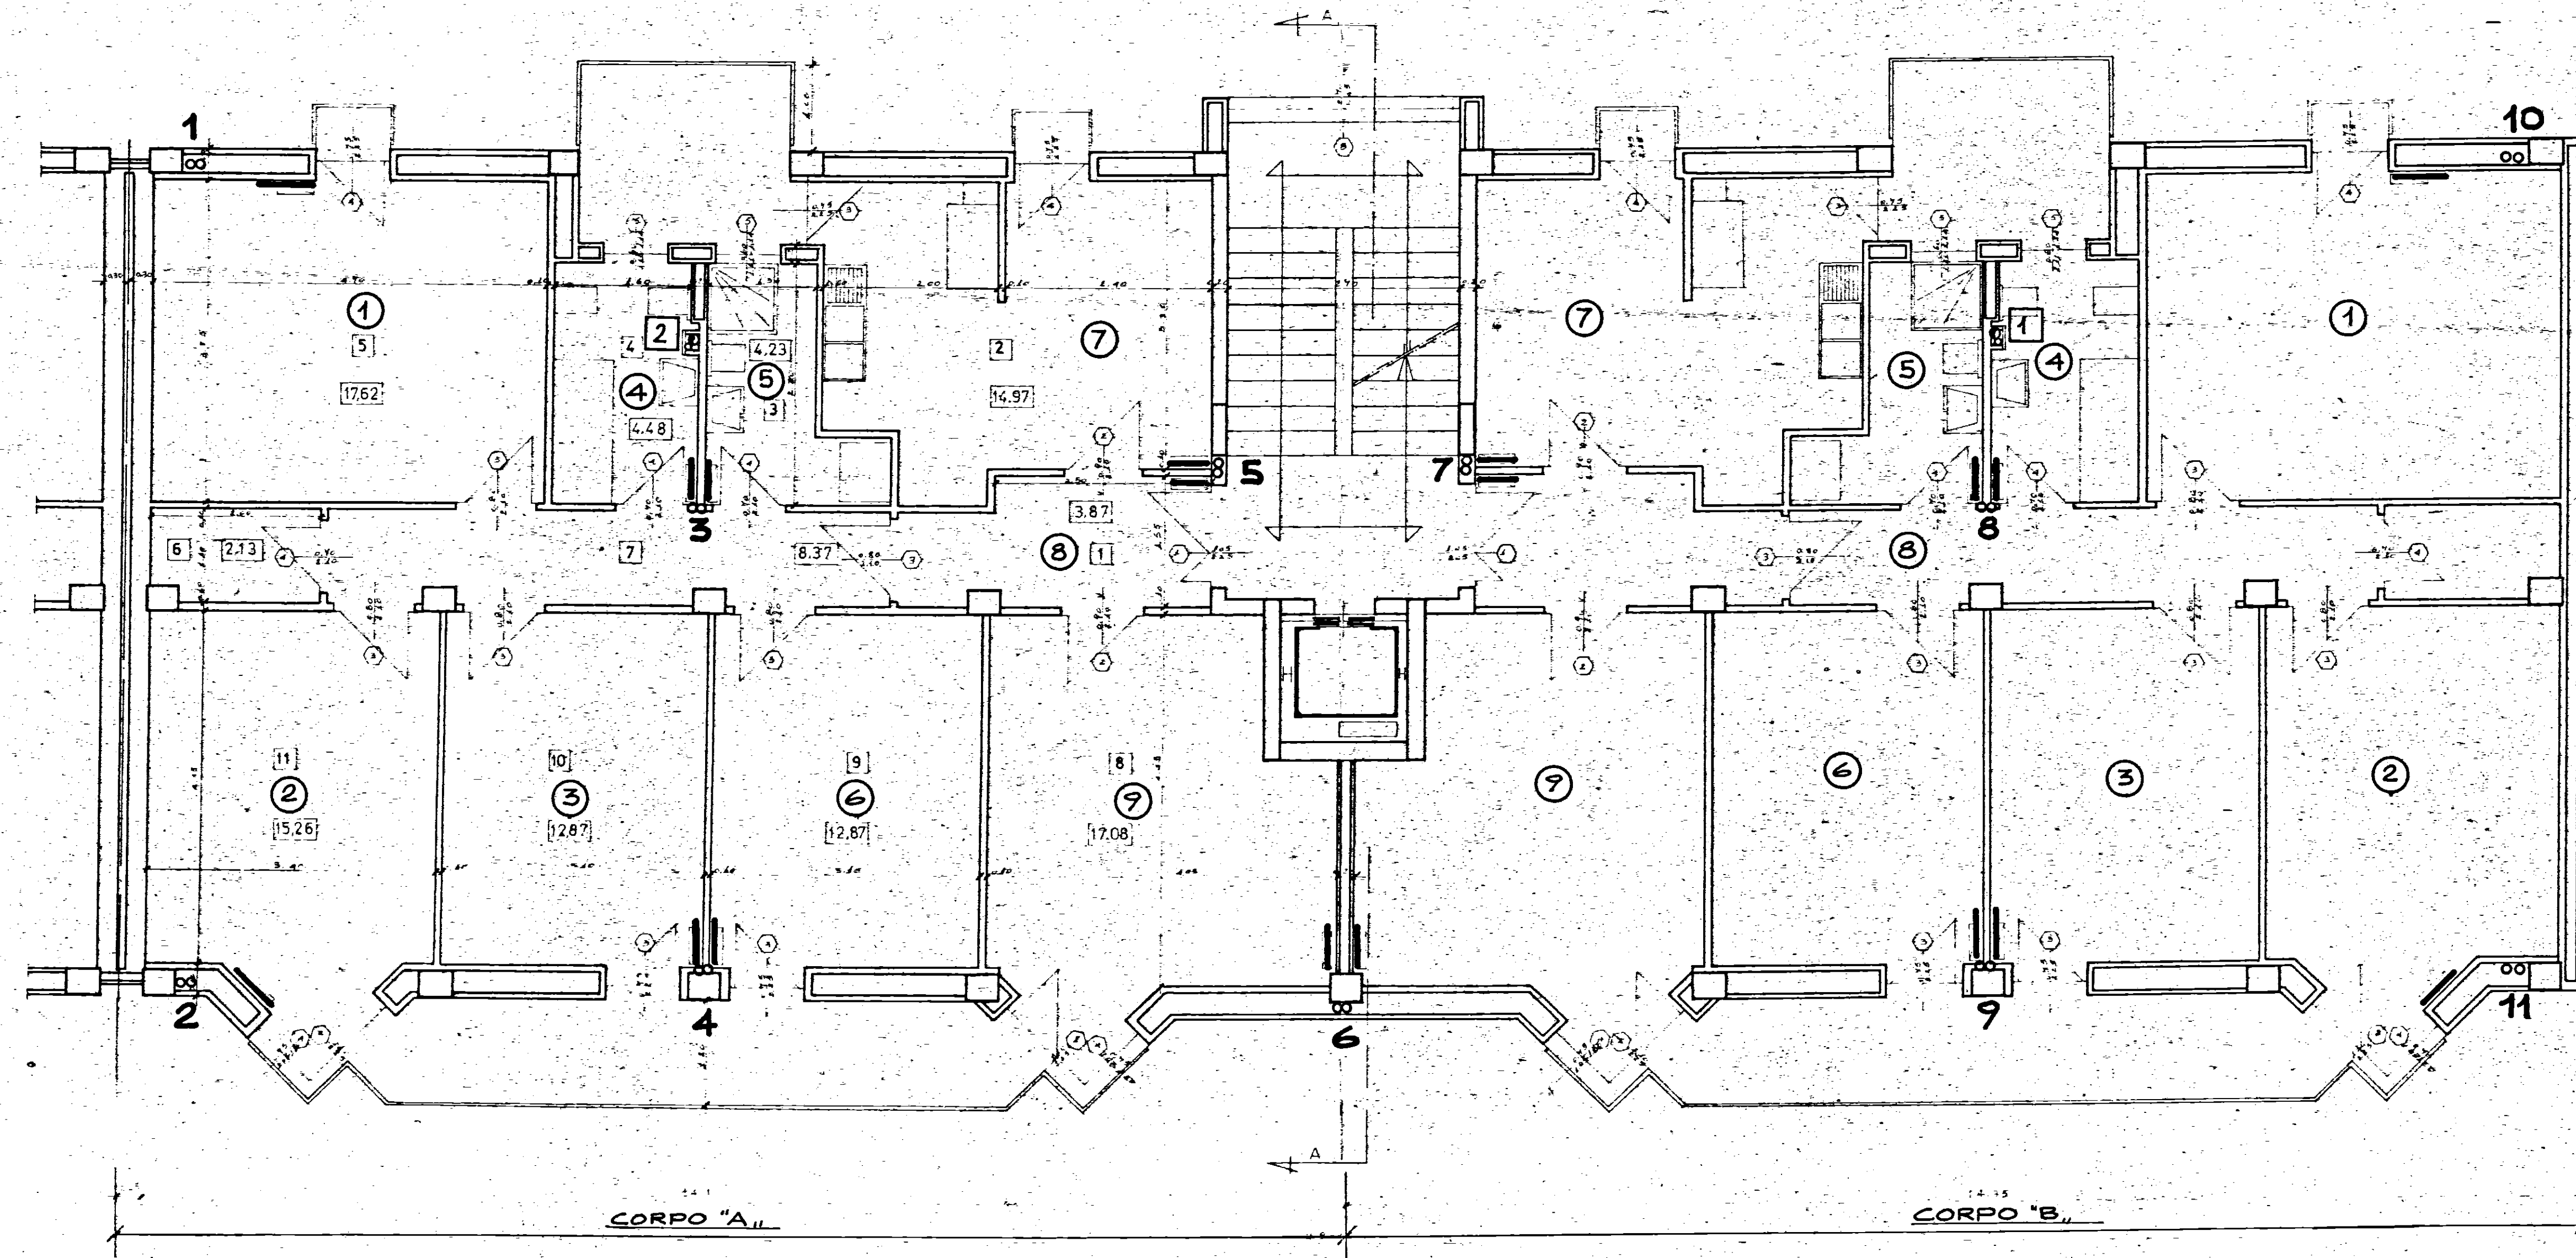

LEGENDA

- RADIATORI
- ∞ — COLONNE ALIMENTAZIONE RADIATORI
- — COLONNE DI SCARICO
- — COLONNE ALIMENTAZIONE ACQUA
- 1 — NUMERO COLONNE RADIATORI
- — NUMERO COLONNE IMPIANTO IDRICO-SANITARIO
- CIRCUITO ALIMENTAZIONE COLONNE RADIATORI
- CIRCUITO ALIMENTAZIONE COLONNE ACQUA

GESTIONE CASE LAVORATORI (legge 14-2-963)		Intervento N° 567		stazione appaltante i.a.c.p.		
QUARTIERE "S. ELIA" BRINDISI Edilizia sovvenzionata				lista	aggiornam.	5A
				aggiornam.	aggiornam.	
Edificio tipo 2° in linea Alloggi tipo "D _u n° 8 Pianta - Piano tipo (RISCALDAMENTO IDRICO-SANITARIO) Rappr. 1: 50				archivio		
Dr. Ing. LUIGI CERVELLERA		EDILIZIA		note		
Dr. Ing. UGO LONOCE		EDILIZIA				
Dr. Ing. ELIO ROMANAZZI		STRUTTURE				
Dr. Ing. FAUSTO FALIVA		IMPIANTI		● <i>in fase di</i>		
Dr. Ing. MARIO ZENOBI		PROGRAMMAZIONE		controllo		
I.A.C.B.		DIREZIONE LAVORI		visto		