


TAV. n° 7

lotto n° 8 EDIFICIO n° 1

Pianta Piano 1° e 2°

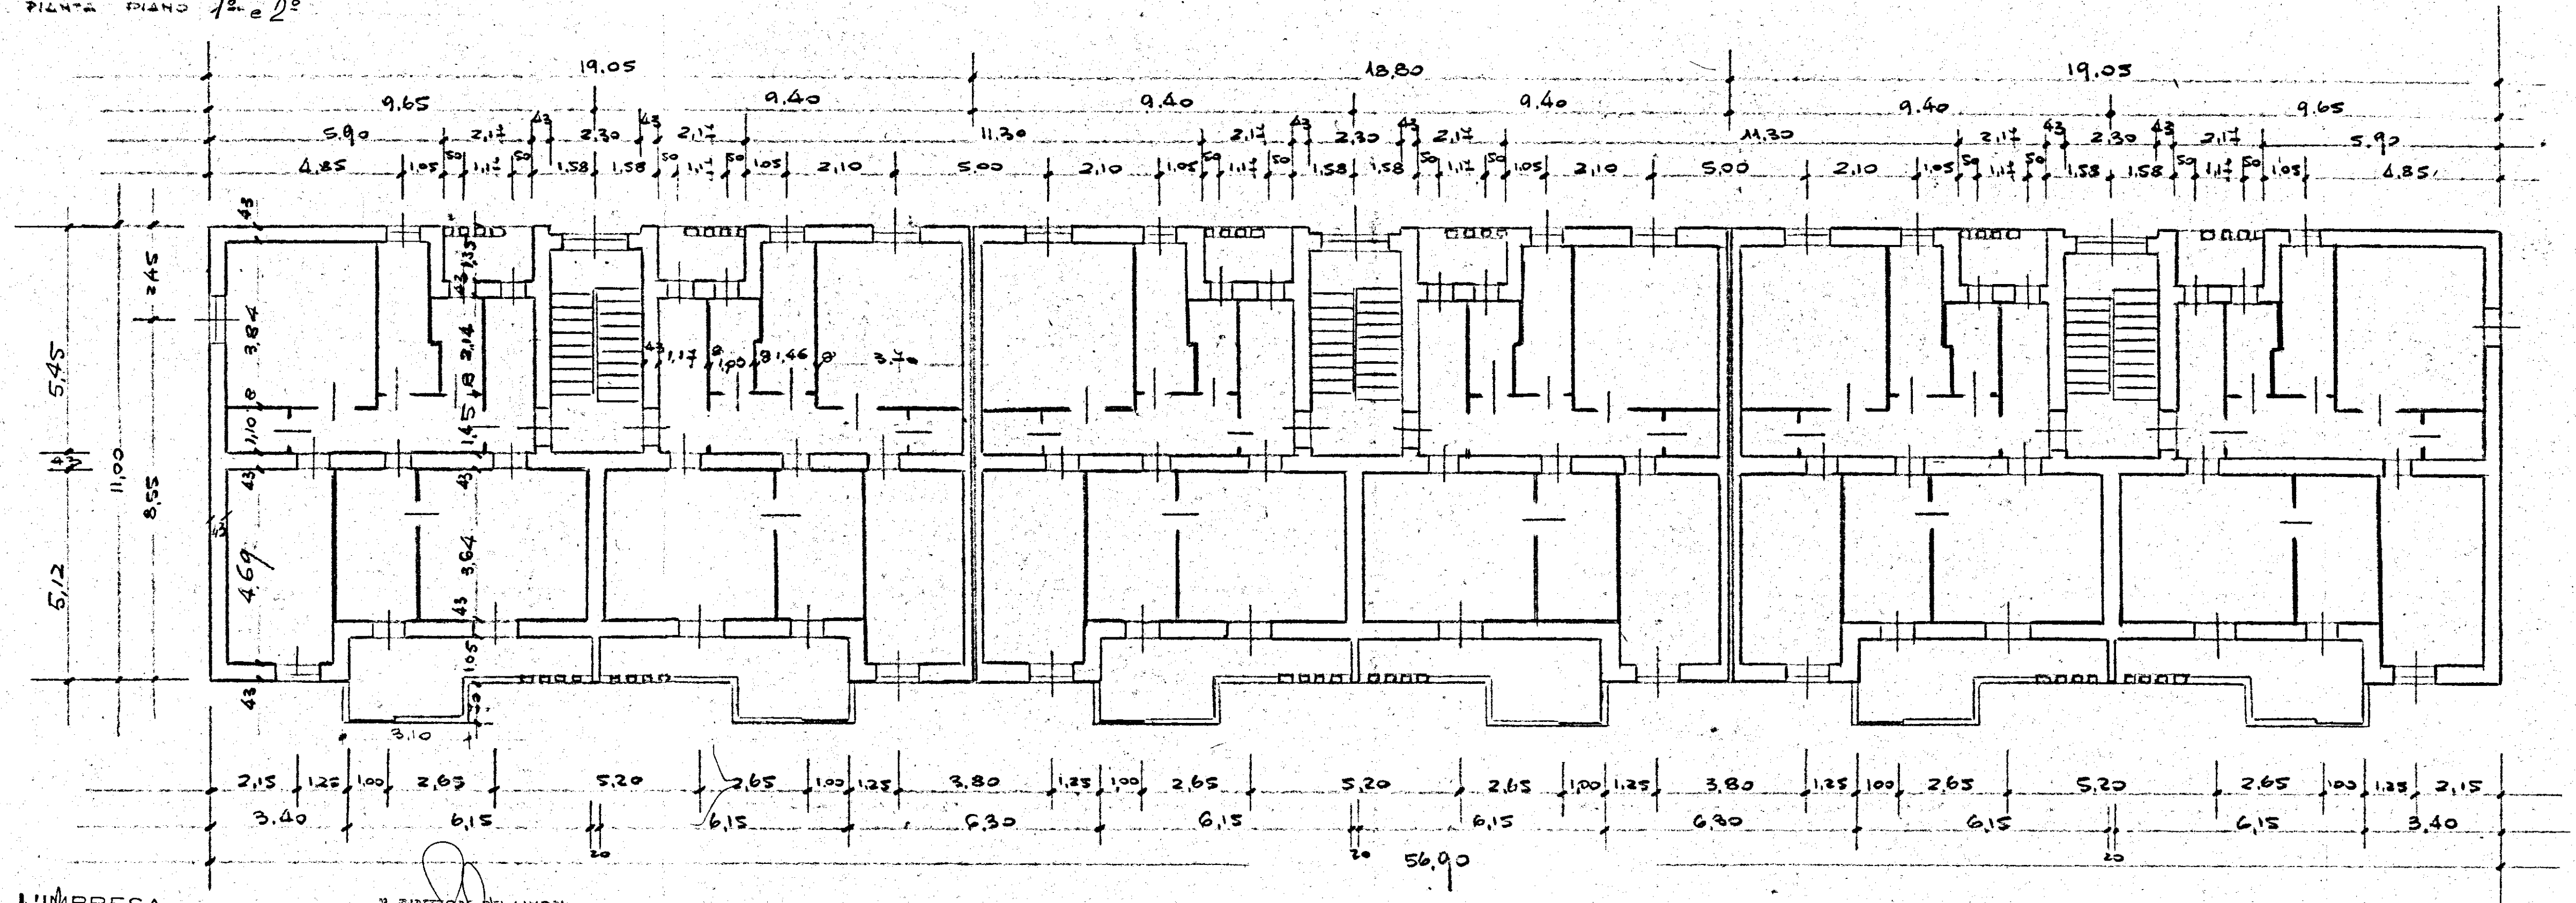

L'IMPRESA
CONSORZIO RIVENDITE COOPERATIVE
DI PRODUZIONE E LAVORO
UFFICIO DI BARI

A DIRETTORE DEI LAVORI