

ISTITUTO AUTONOMO CASE POPOLARI
PER LA PROVINCIA DI BOLOGNA

V


COSTRUZIONE DI CASE POPOLARI
IN OSTUNI

DI CUI ALLA LEGGE 24/11/1963 N. 1460


PROSPETTI
Scala 1:100



PROSPETTO ANTERIORE

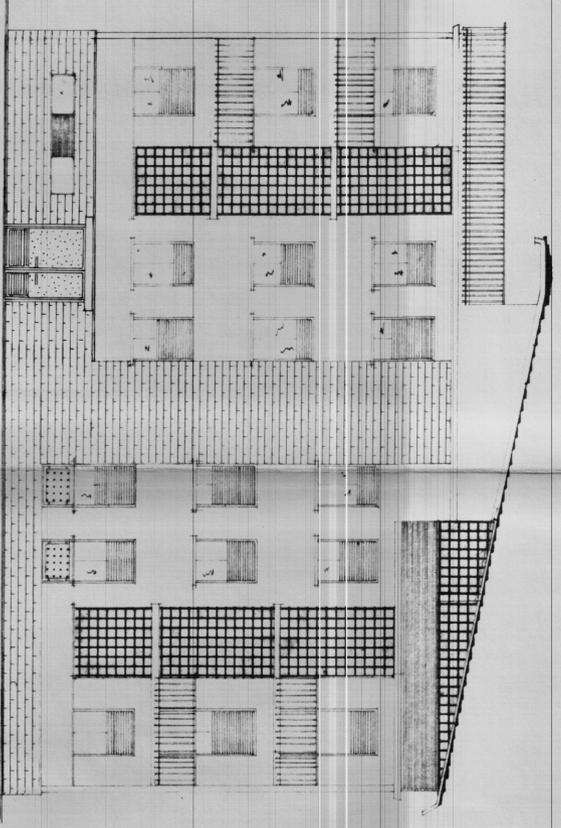

PROSPETTO POSTERIORE

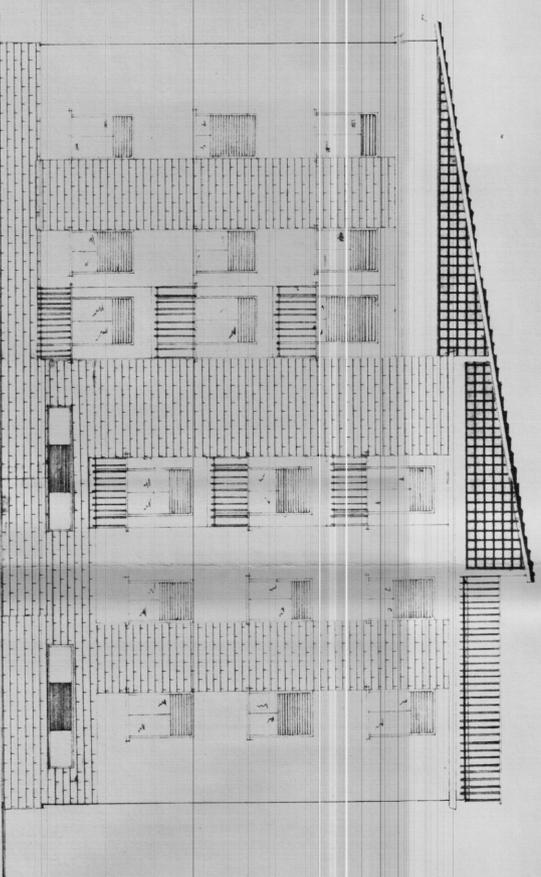

SEZIONE LONGITUDINALE

