





I.A.C.P. - BRINDISI -
PROGETTO PER LA COSTRUZIONE DI
CASA POPOLARI IN FASANO - PIANO DI
ZONA 167 - LEGGE 28-3-1968
N° 422
PROSPETTI (PAL AD L) SCALA 1:8100

UFFICIO DEL GENIO CIVILE DI BRINDISI
VISTO: Si esprime parere favorevole ai sensi dell'
Art. 5 della Legge 1-6-1971 n. 291 del 10/2/71
di Prot. 27 NOV. 1971.

INGEGNERE CAPO
Fio (Renato Lomace)

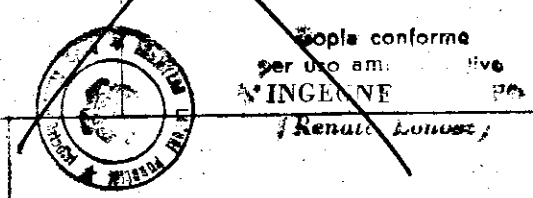

Scopie conforme
per legge
N° 1000 NE
Renato Lomace

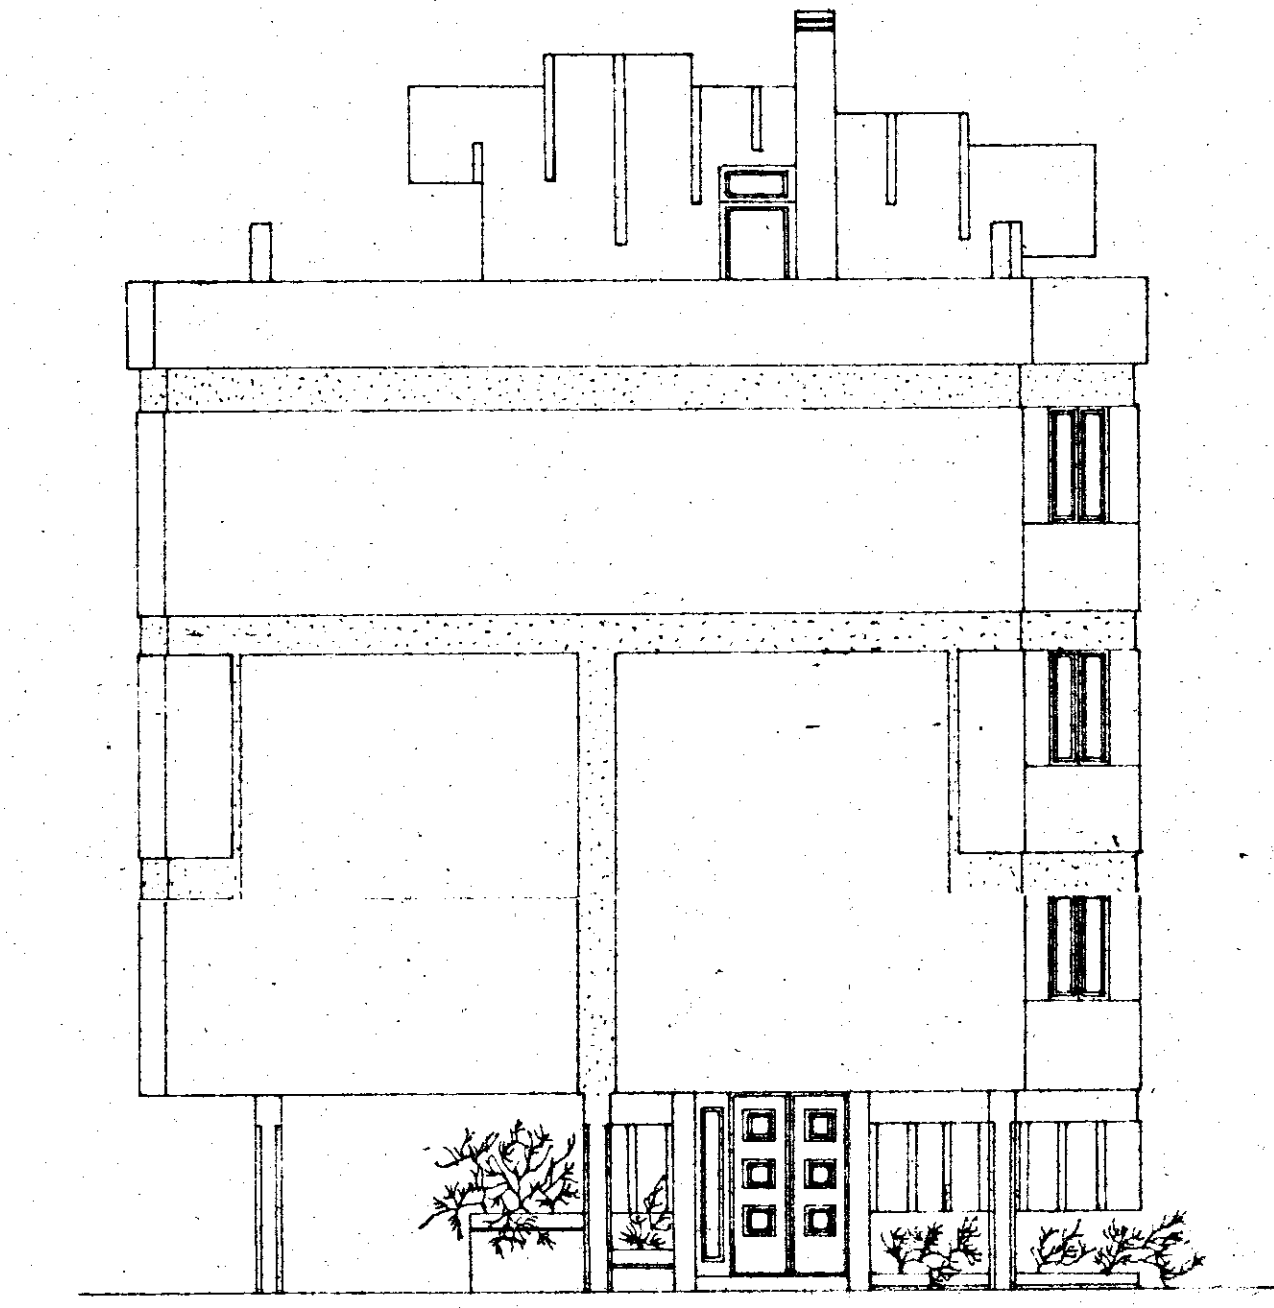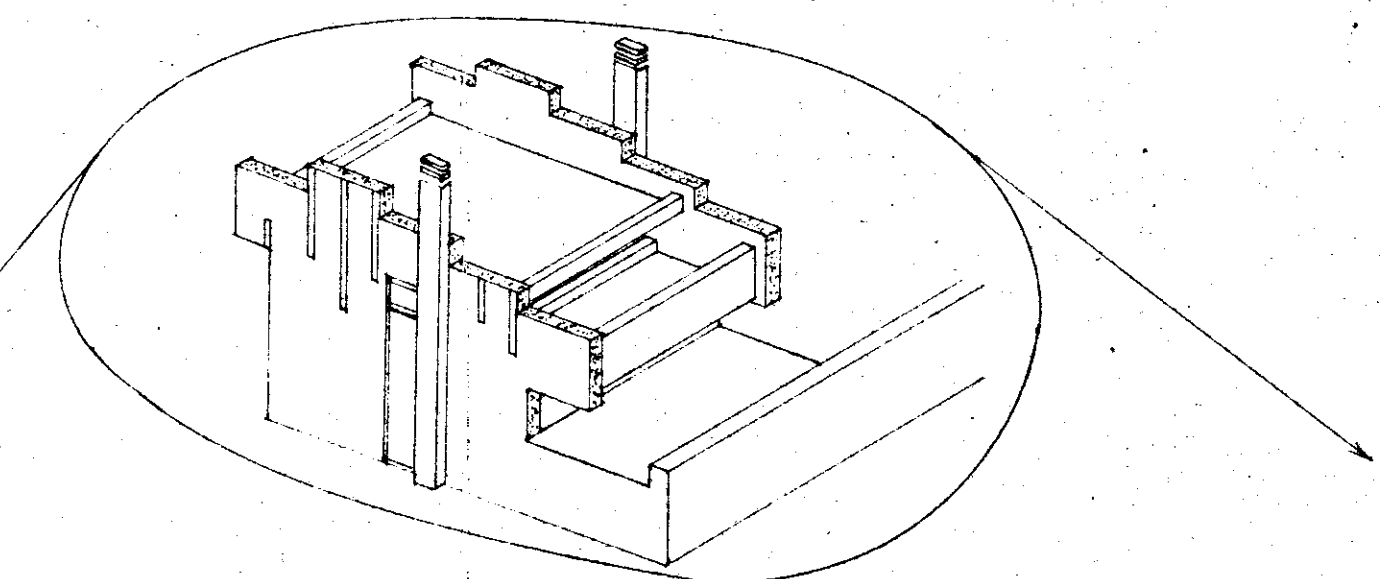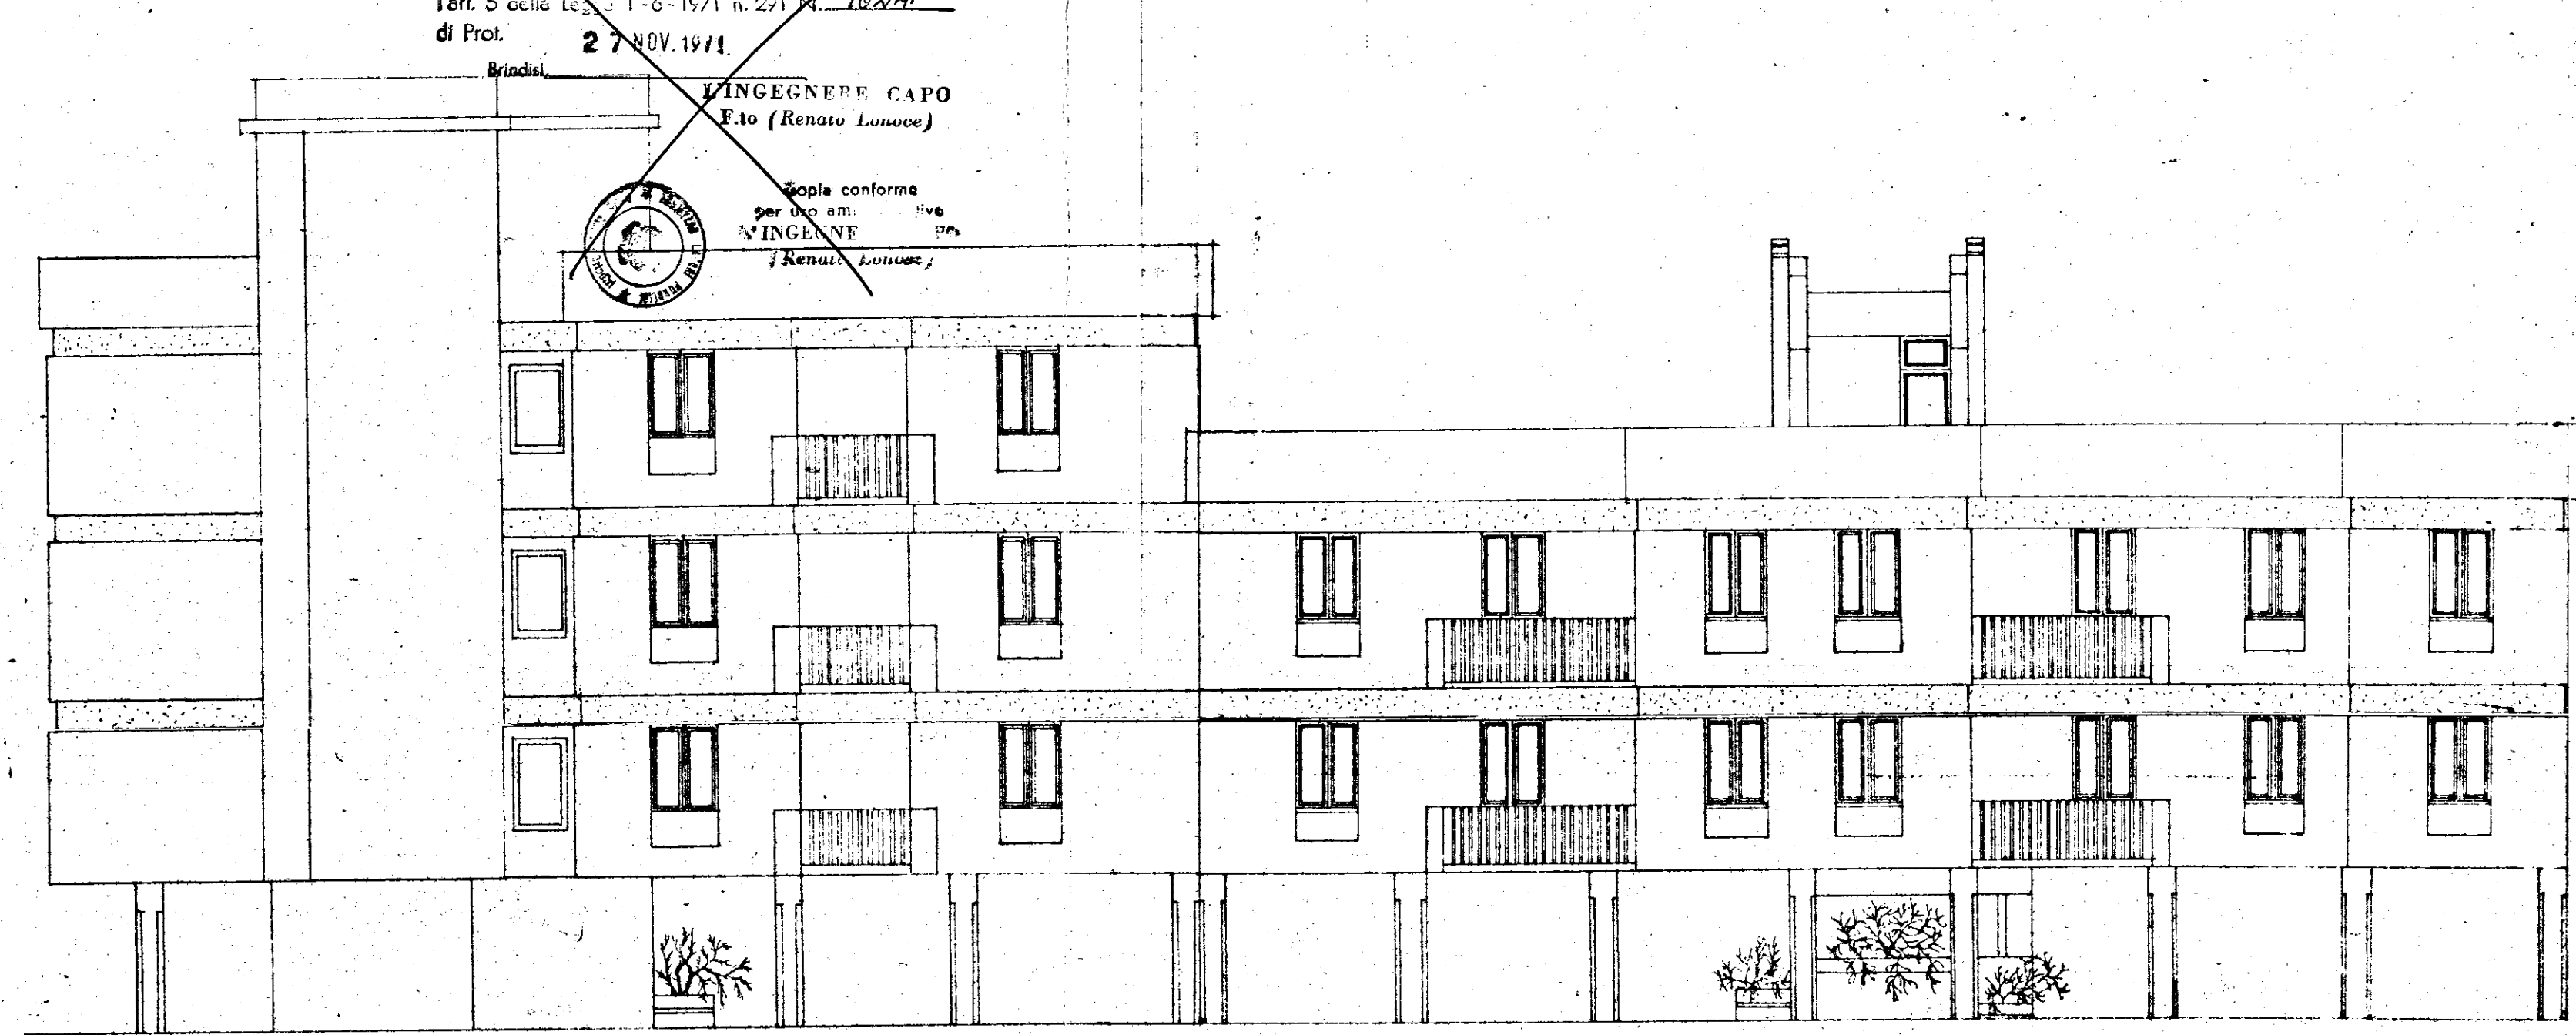

PROSPETTO LATERALE