

istituto autonomo case popolari

— brindisi —

legge 5-8-1978 n. 457 III^o biennio 1982-83 (anticip.)
programma intervento n. 003/96/1
codice 31674003

progetto per la costruzione di alloggi
popolari in ceglie messapico
lotto 1B comparto 1B piano di zona 167


alloggi n. 20 da mq. 81

prospetto ·a·

tav. **6**

ufficio
progettazione
i. a. c. p.
brindisi

scala 1:100

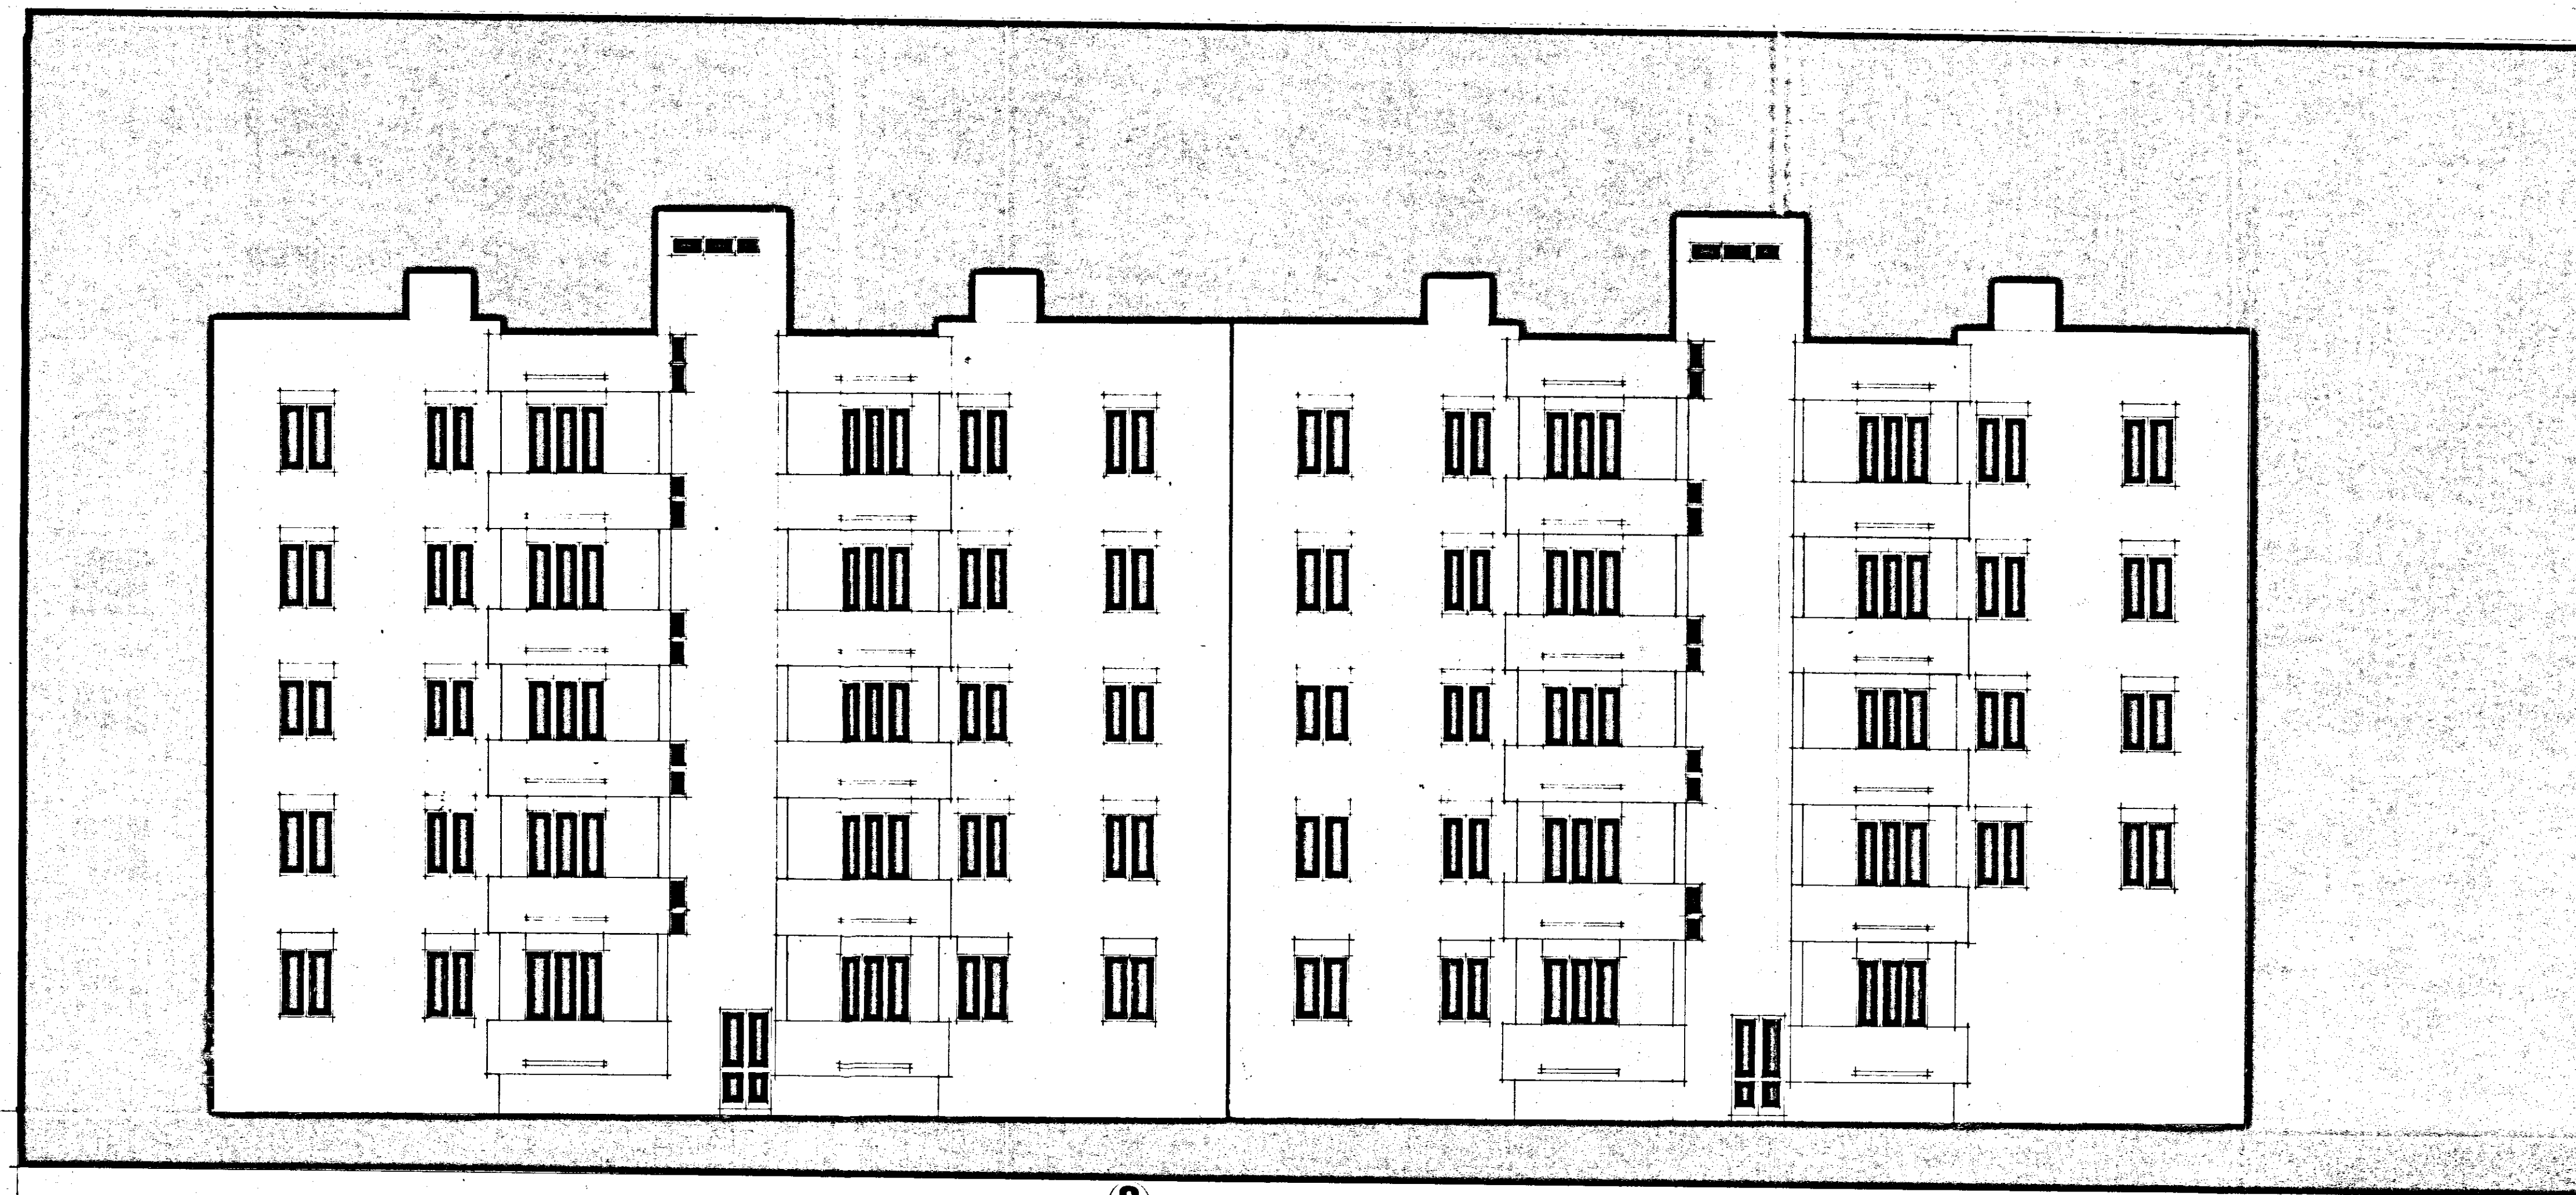

(a)