C/16978 - FRANCAVILLA F.

FABBRICATO 2
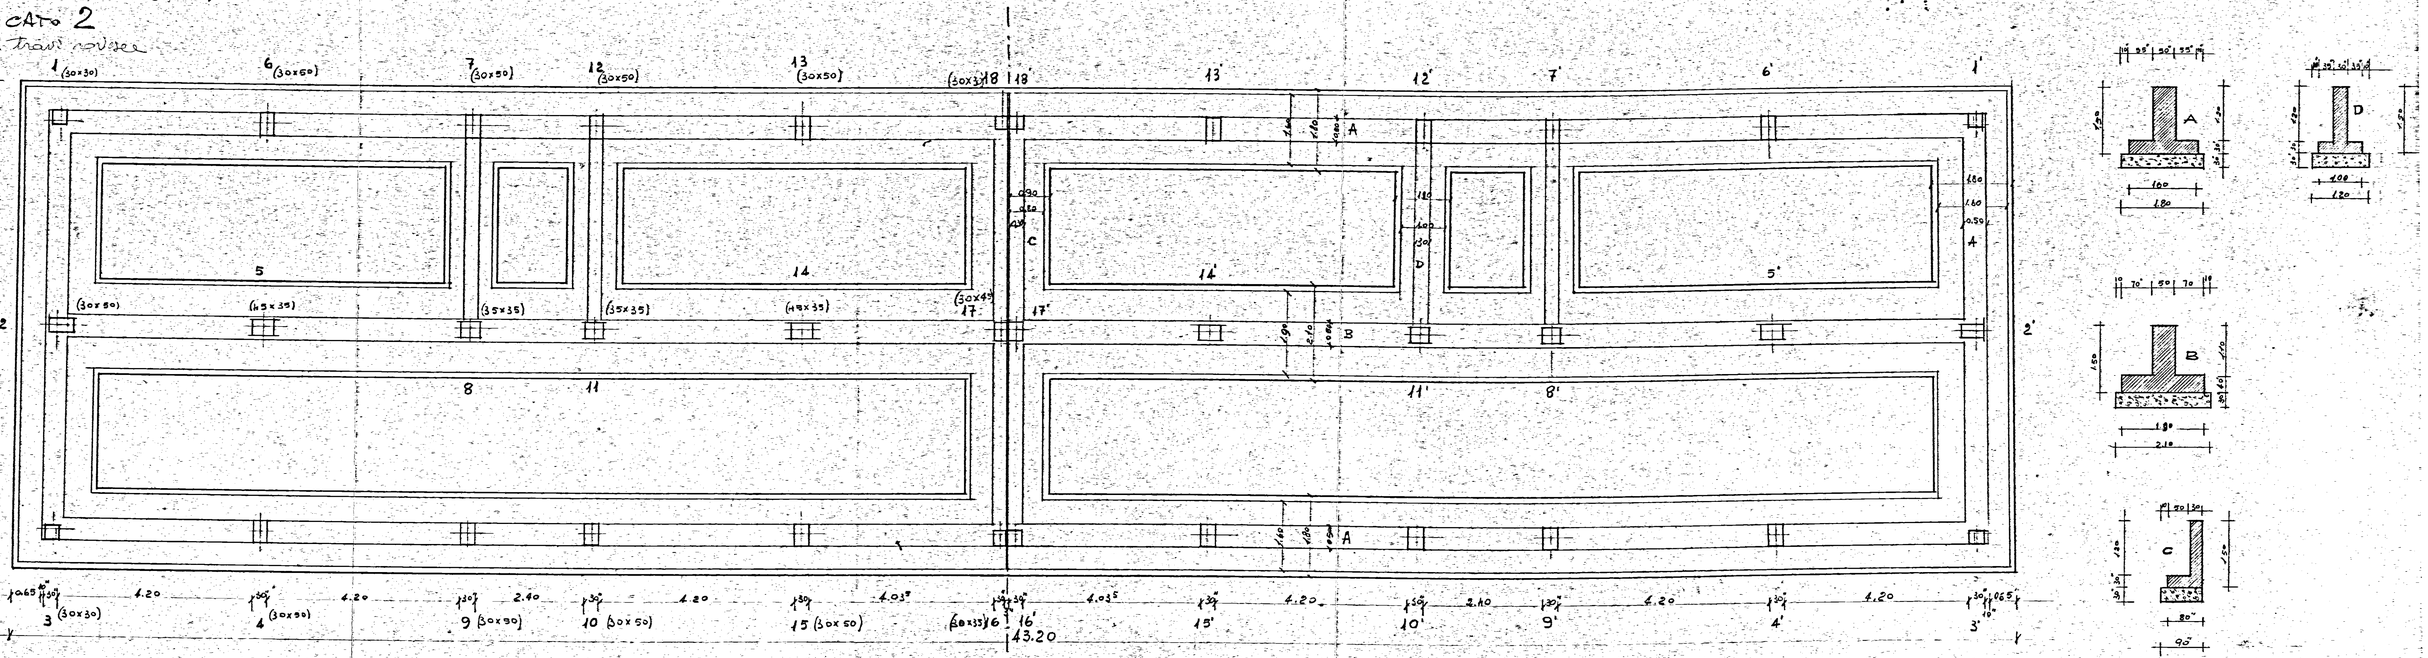
Pianta travi rovesce