


I.N.C.I.S. BRINDISI - PROGETTO ESECUTIVO
PER UNA CASA DEI SOTTUFFICIALI

Studio Tecnico Ing. VIOLA Arch. JAMONA
Messina Roma

Visto: Il Capo del Servizio Tecnico
Ing. Allegre

PER COPIA C. TORRE
Visto: Il Capo del Servizio Tecnico
Sott. Ing. Giuseppe (Torre)

5 SET. 1933

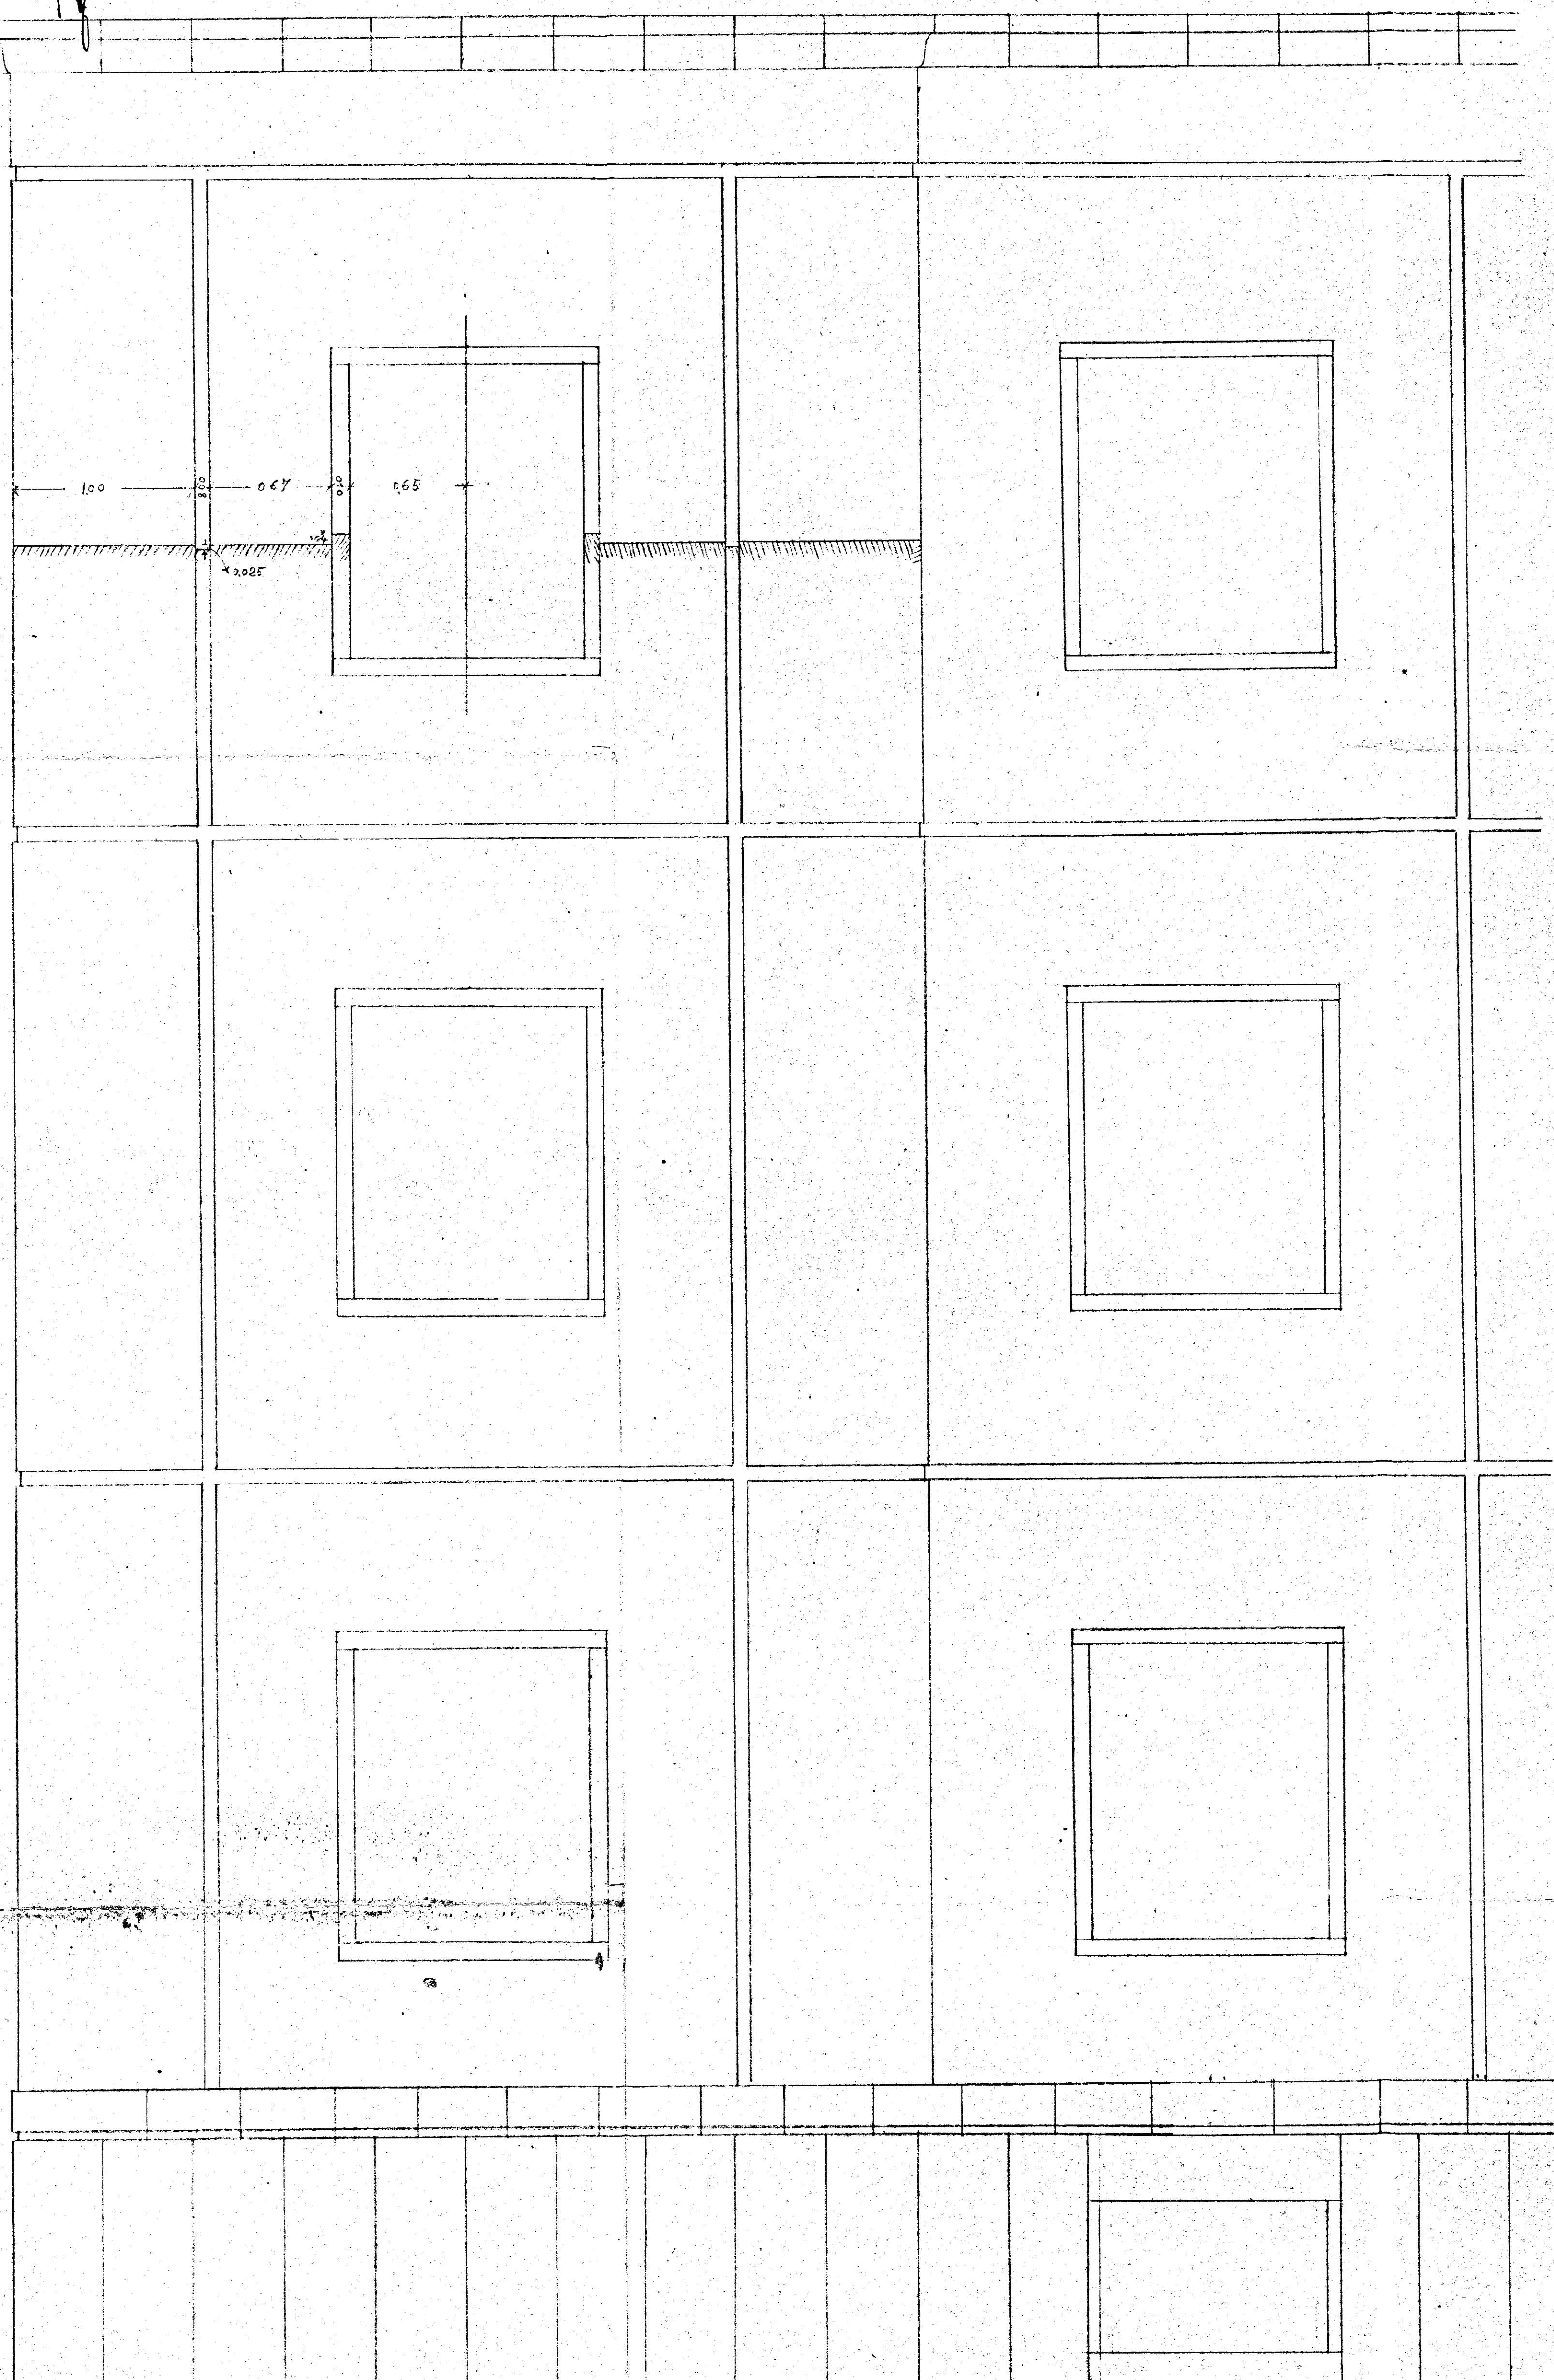

009
019
053
054
092
160
091
058
091
160
091
064
071
160
080
024
025
035
083
018

DETTAGLIO PROSPETTO

Rapporto 1:20

Giuseppe Jamona
Giuseppe Jamona