
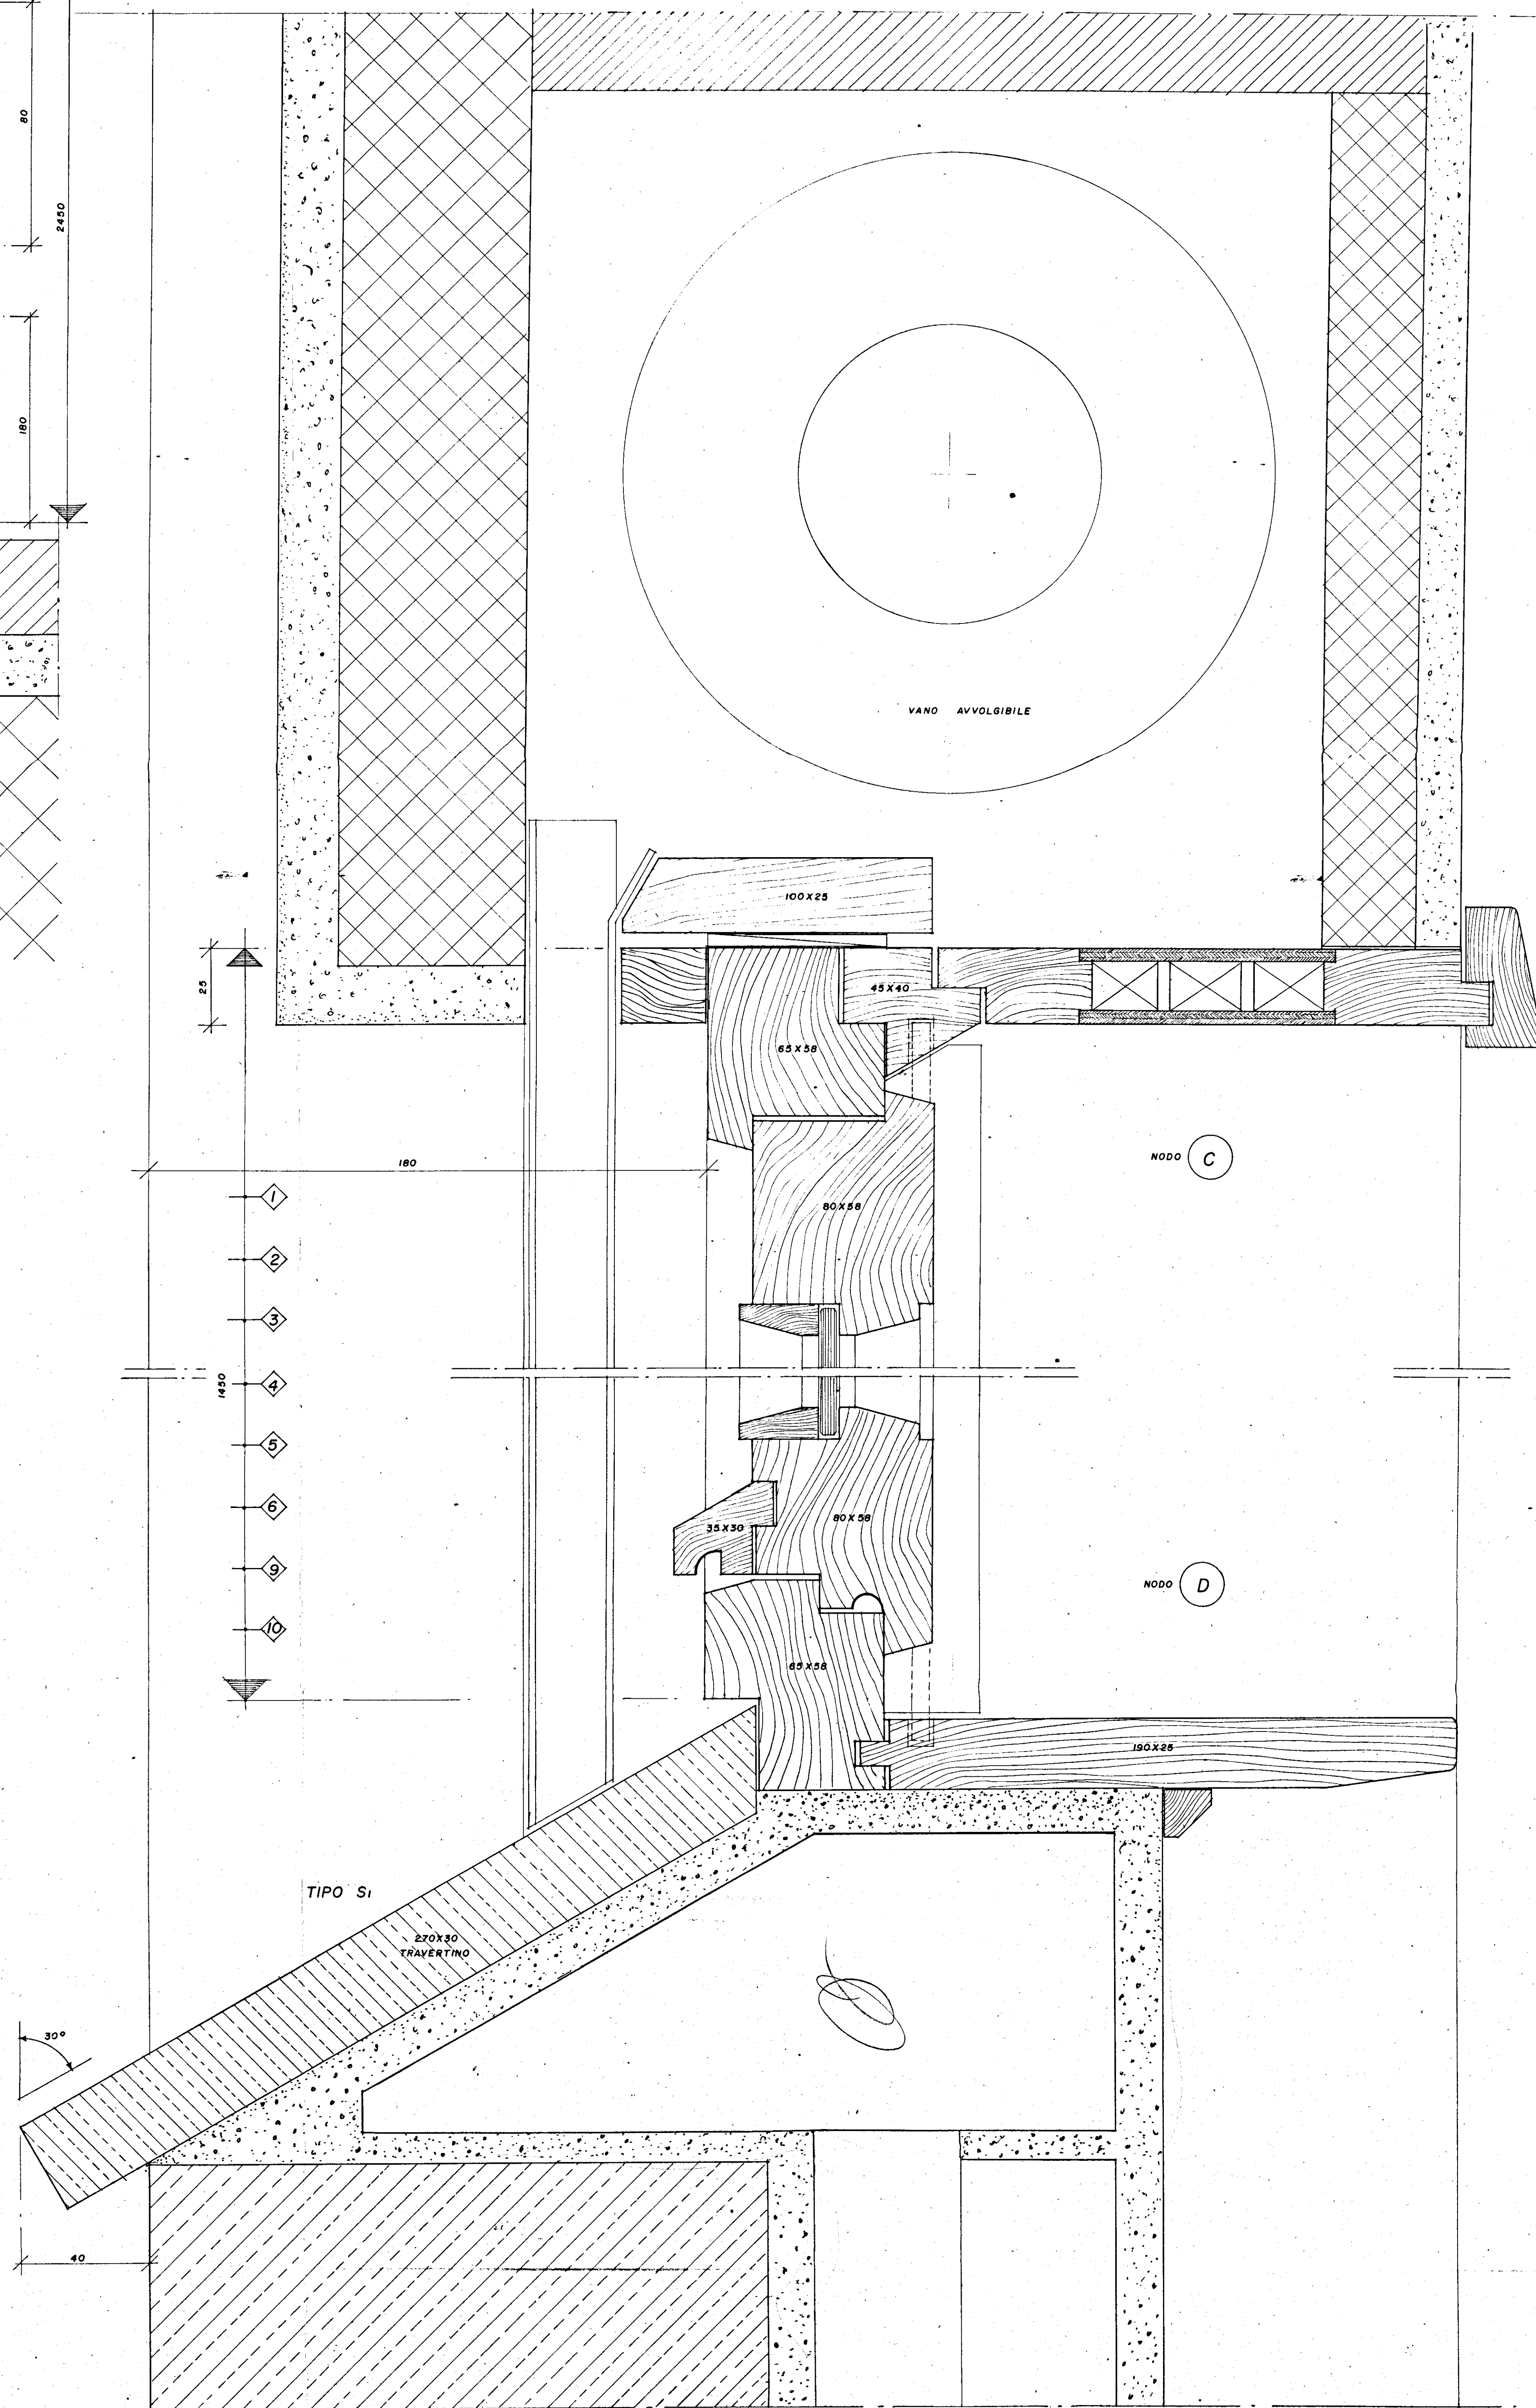
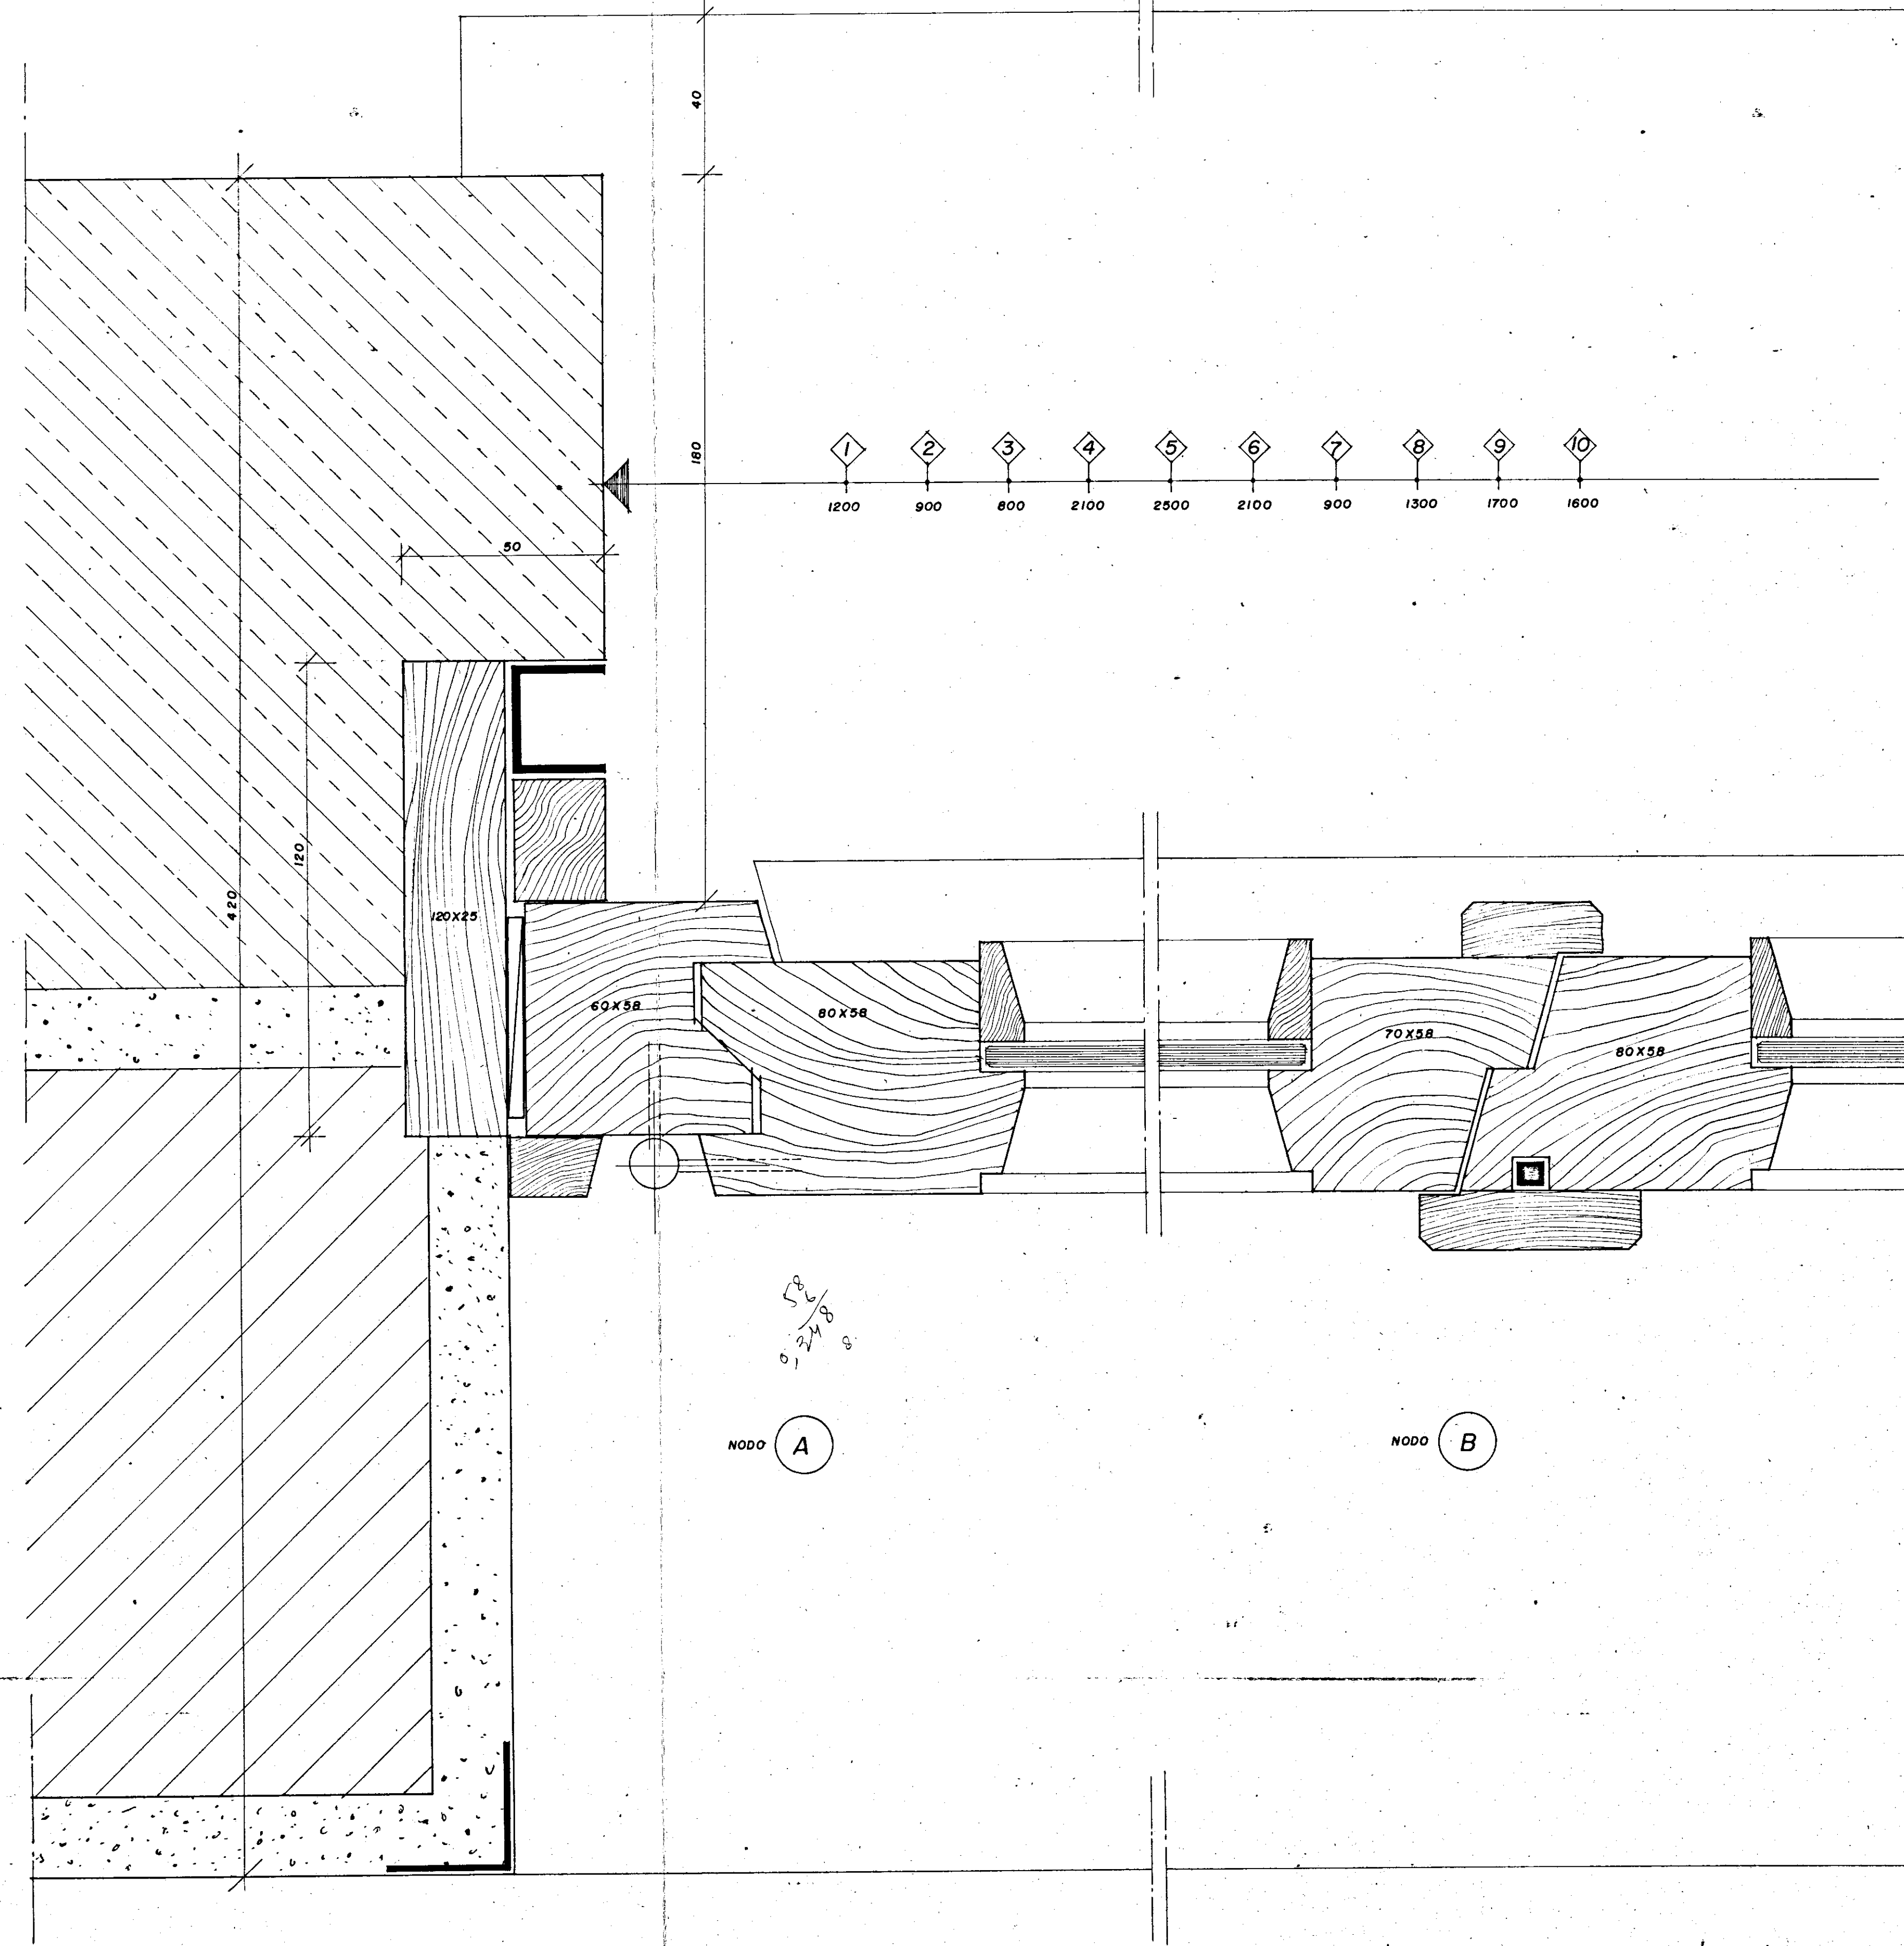
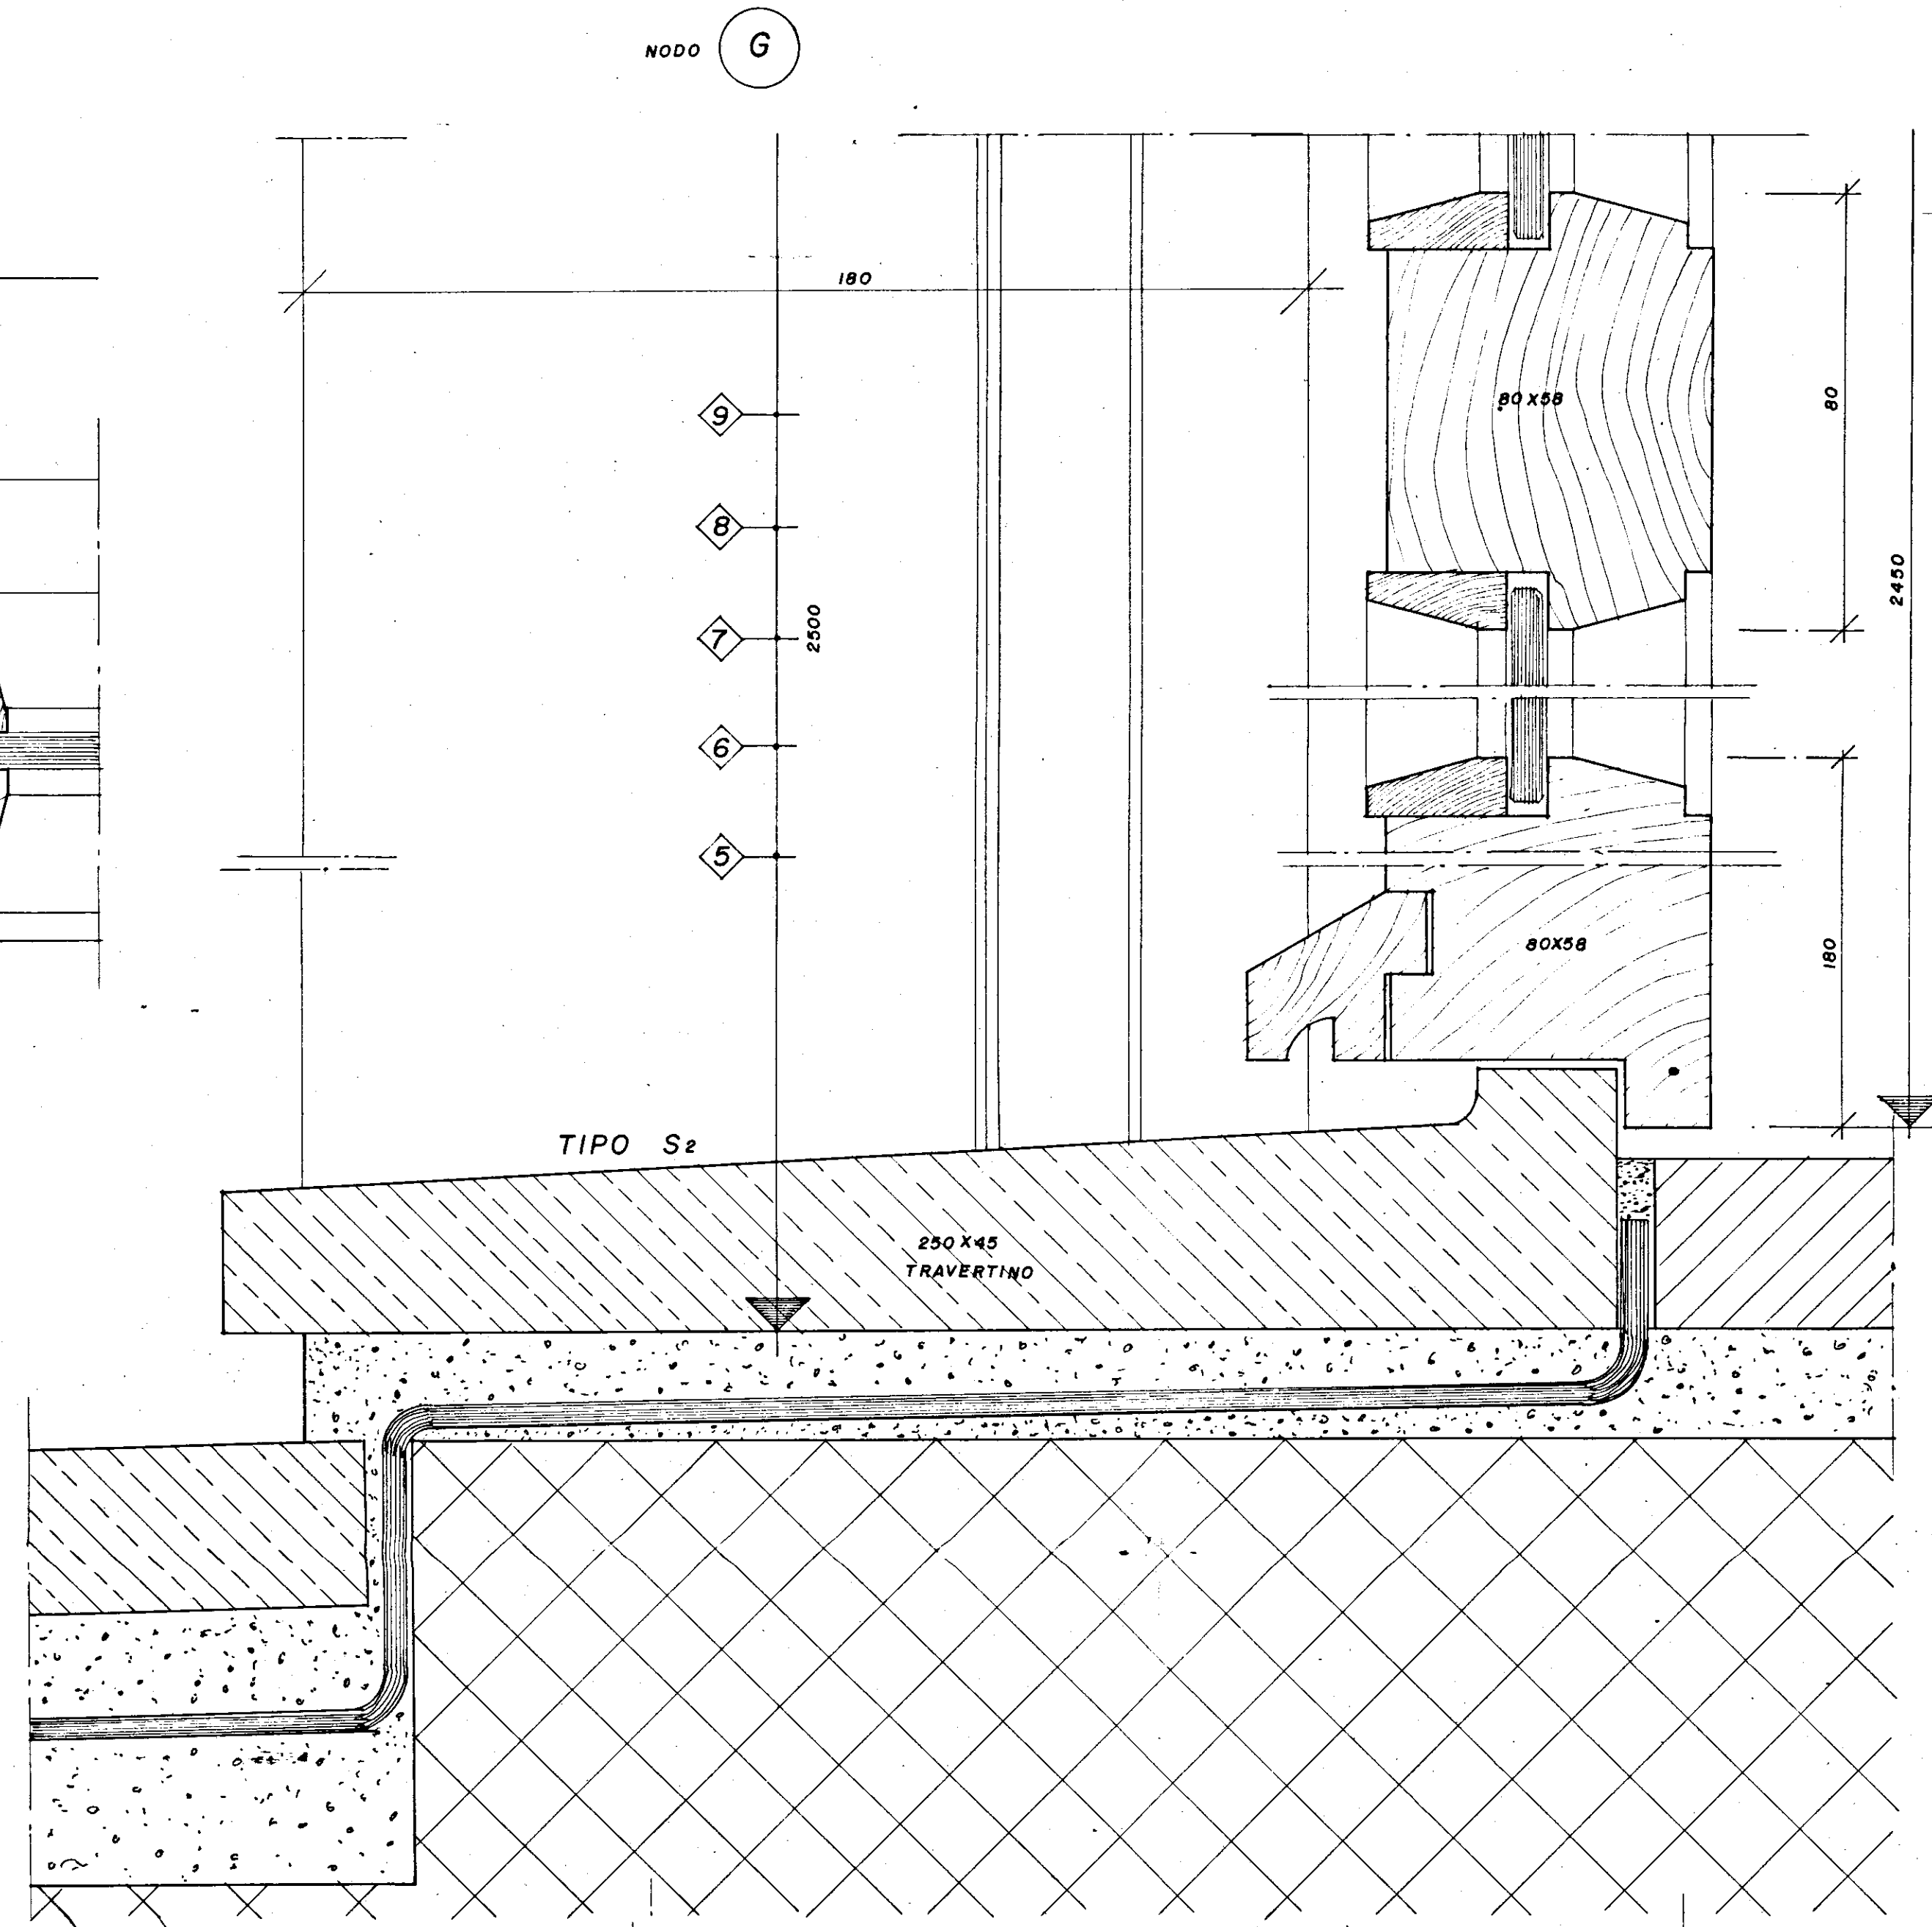


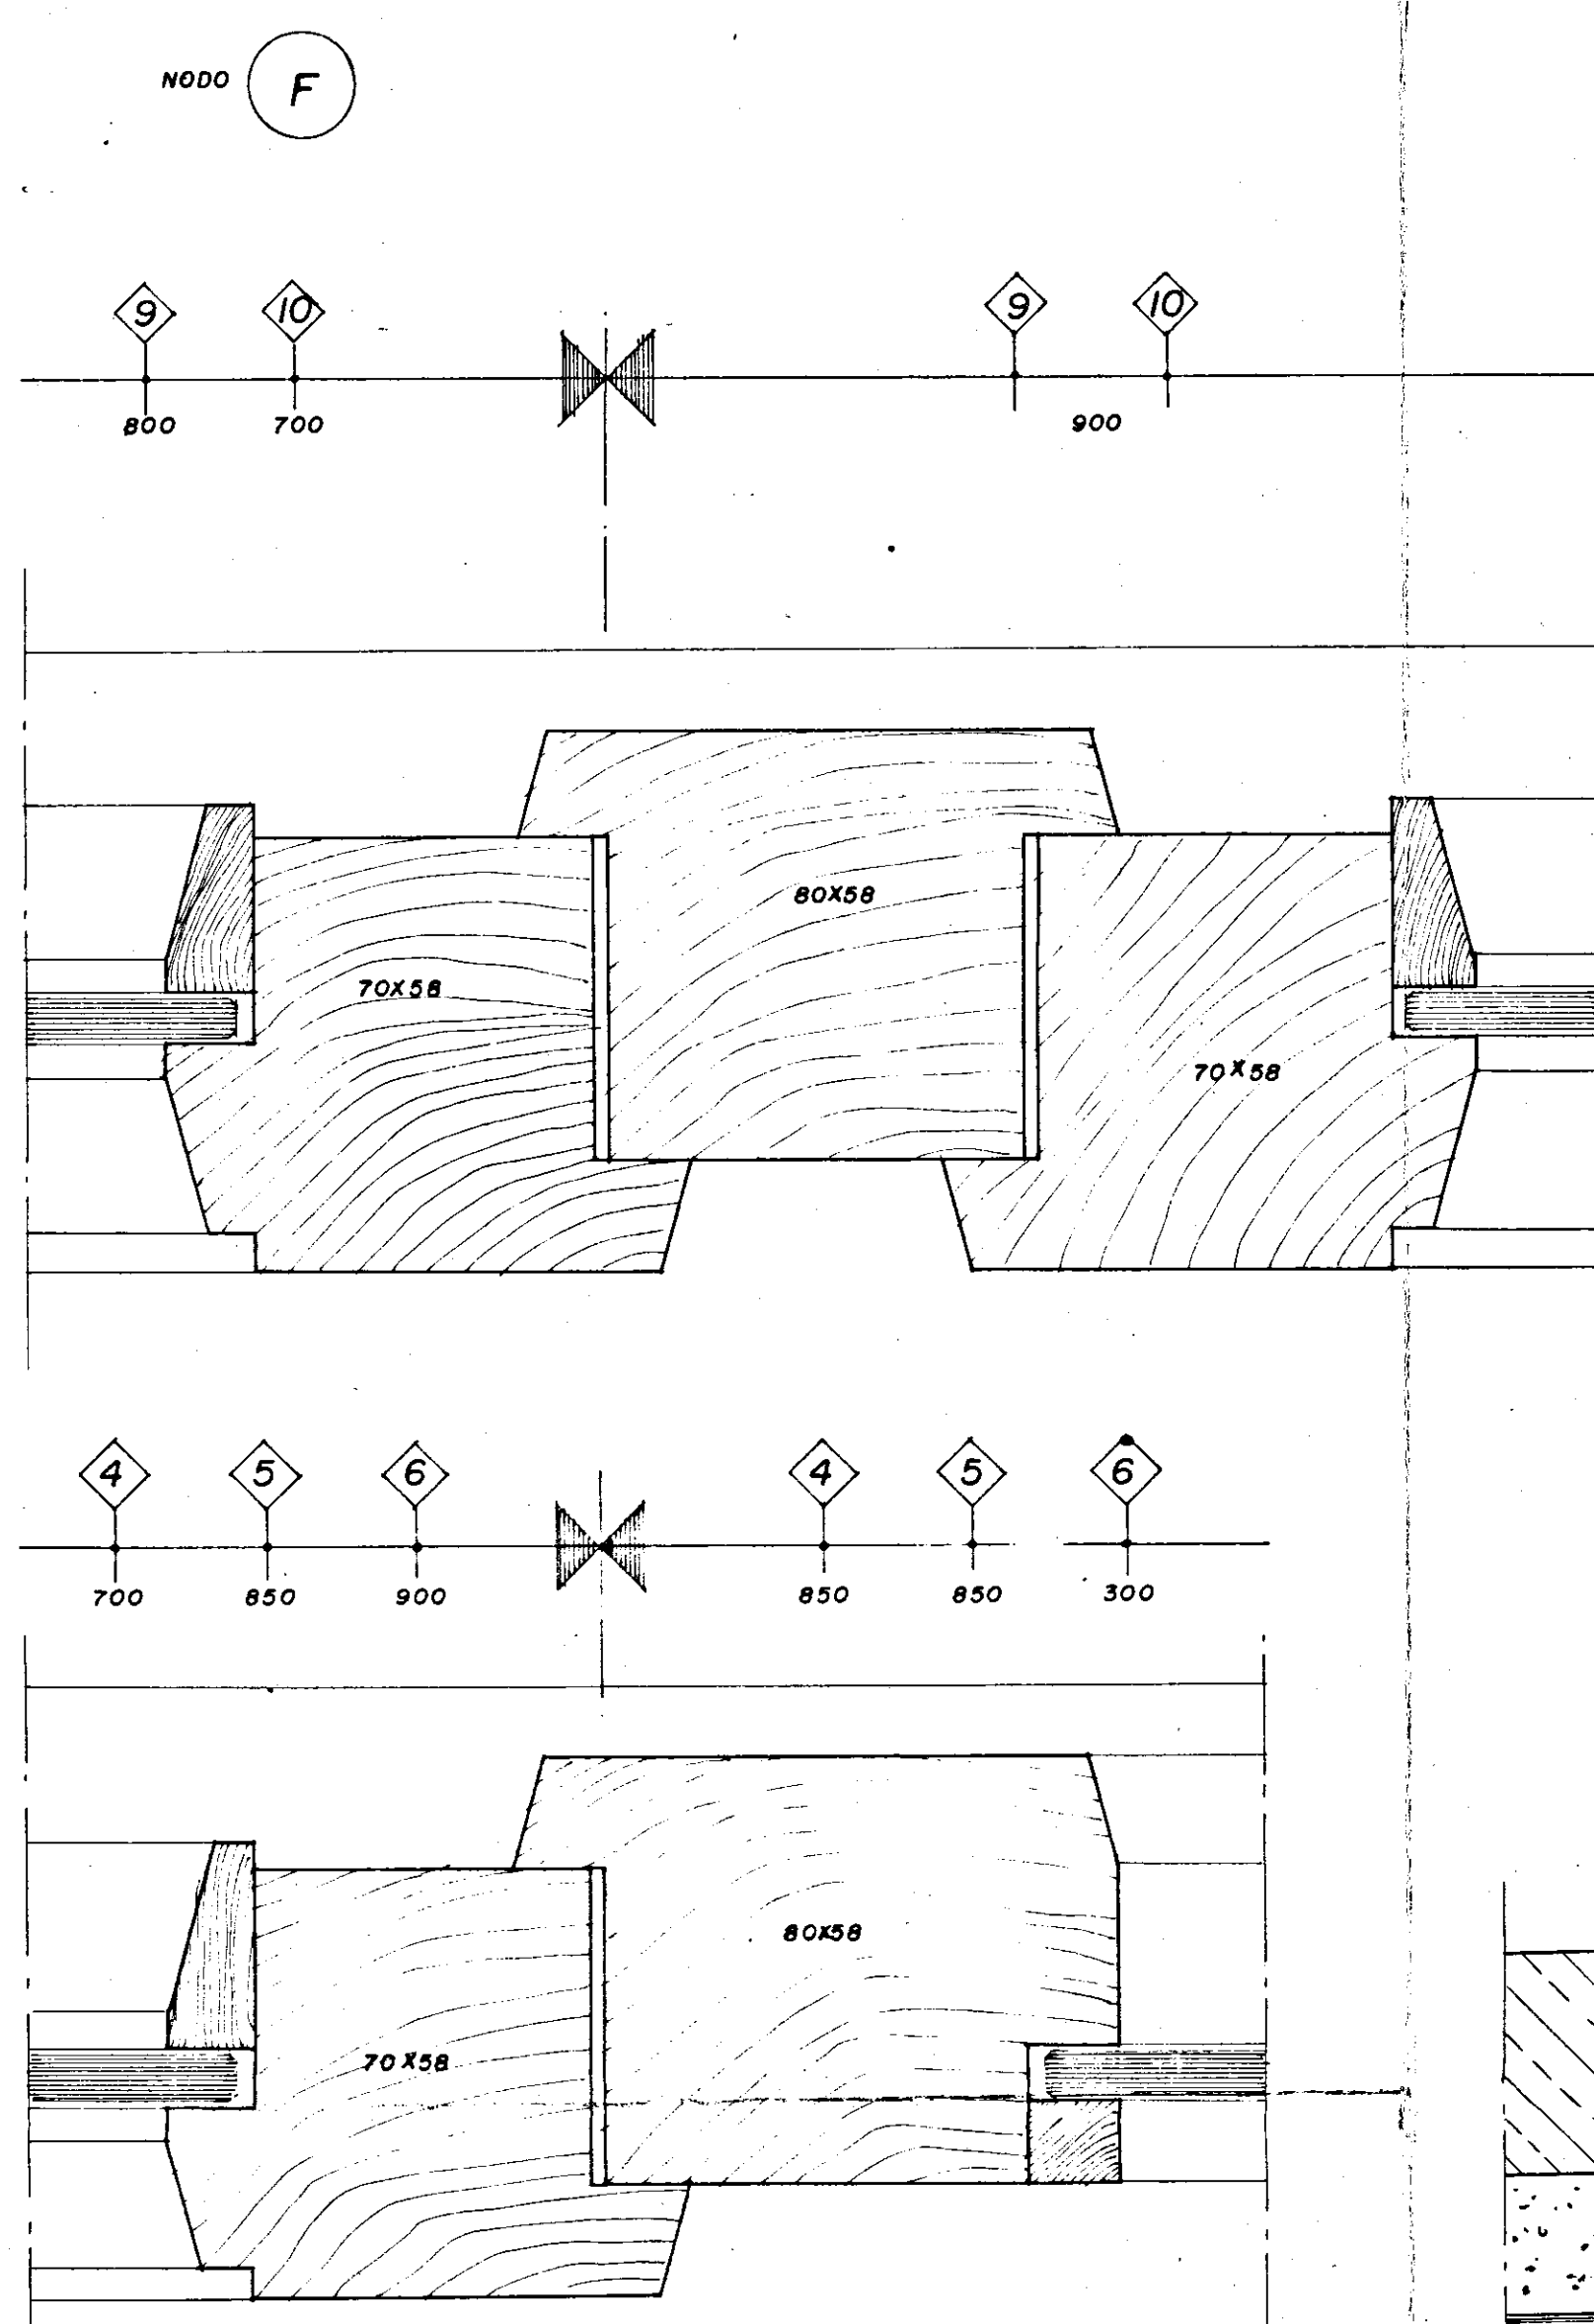

GESTIONE CASE LAVORATORI		INTERVENTO N° 57		I.A.C.P. (BRINDISI)	
LEGGE 16/2/65 N° 60					
PROGETTO ESECUTIVO PER COSTRUZIONI DI				DATA	N°
ALLOGGI IN FRANCAVILLA FONTANA (BRINDISI)				15/11/65	12
PARTICOLARI INFISSI ESTERNI IN LEGNO				APP. (1/3)	
DOTT. ARCH. E. NESPEGA		EDILIZIA		DOTT. ING. NESPEGA	
DOTT. ING. L. POTI		PROG. E COST.		DOTT. ING. NESPEGA	
DOTT. ING. G.C. CASANOVA		STRUT. E CAL.		DOTT. ING. NESPEGA	
DOTT. ING. N. VIVARELLI		IMP. TECN.		DOTT. ING. NESPEGA	
DIR. LAVORI				CONTR. V.	