


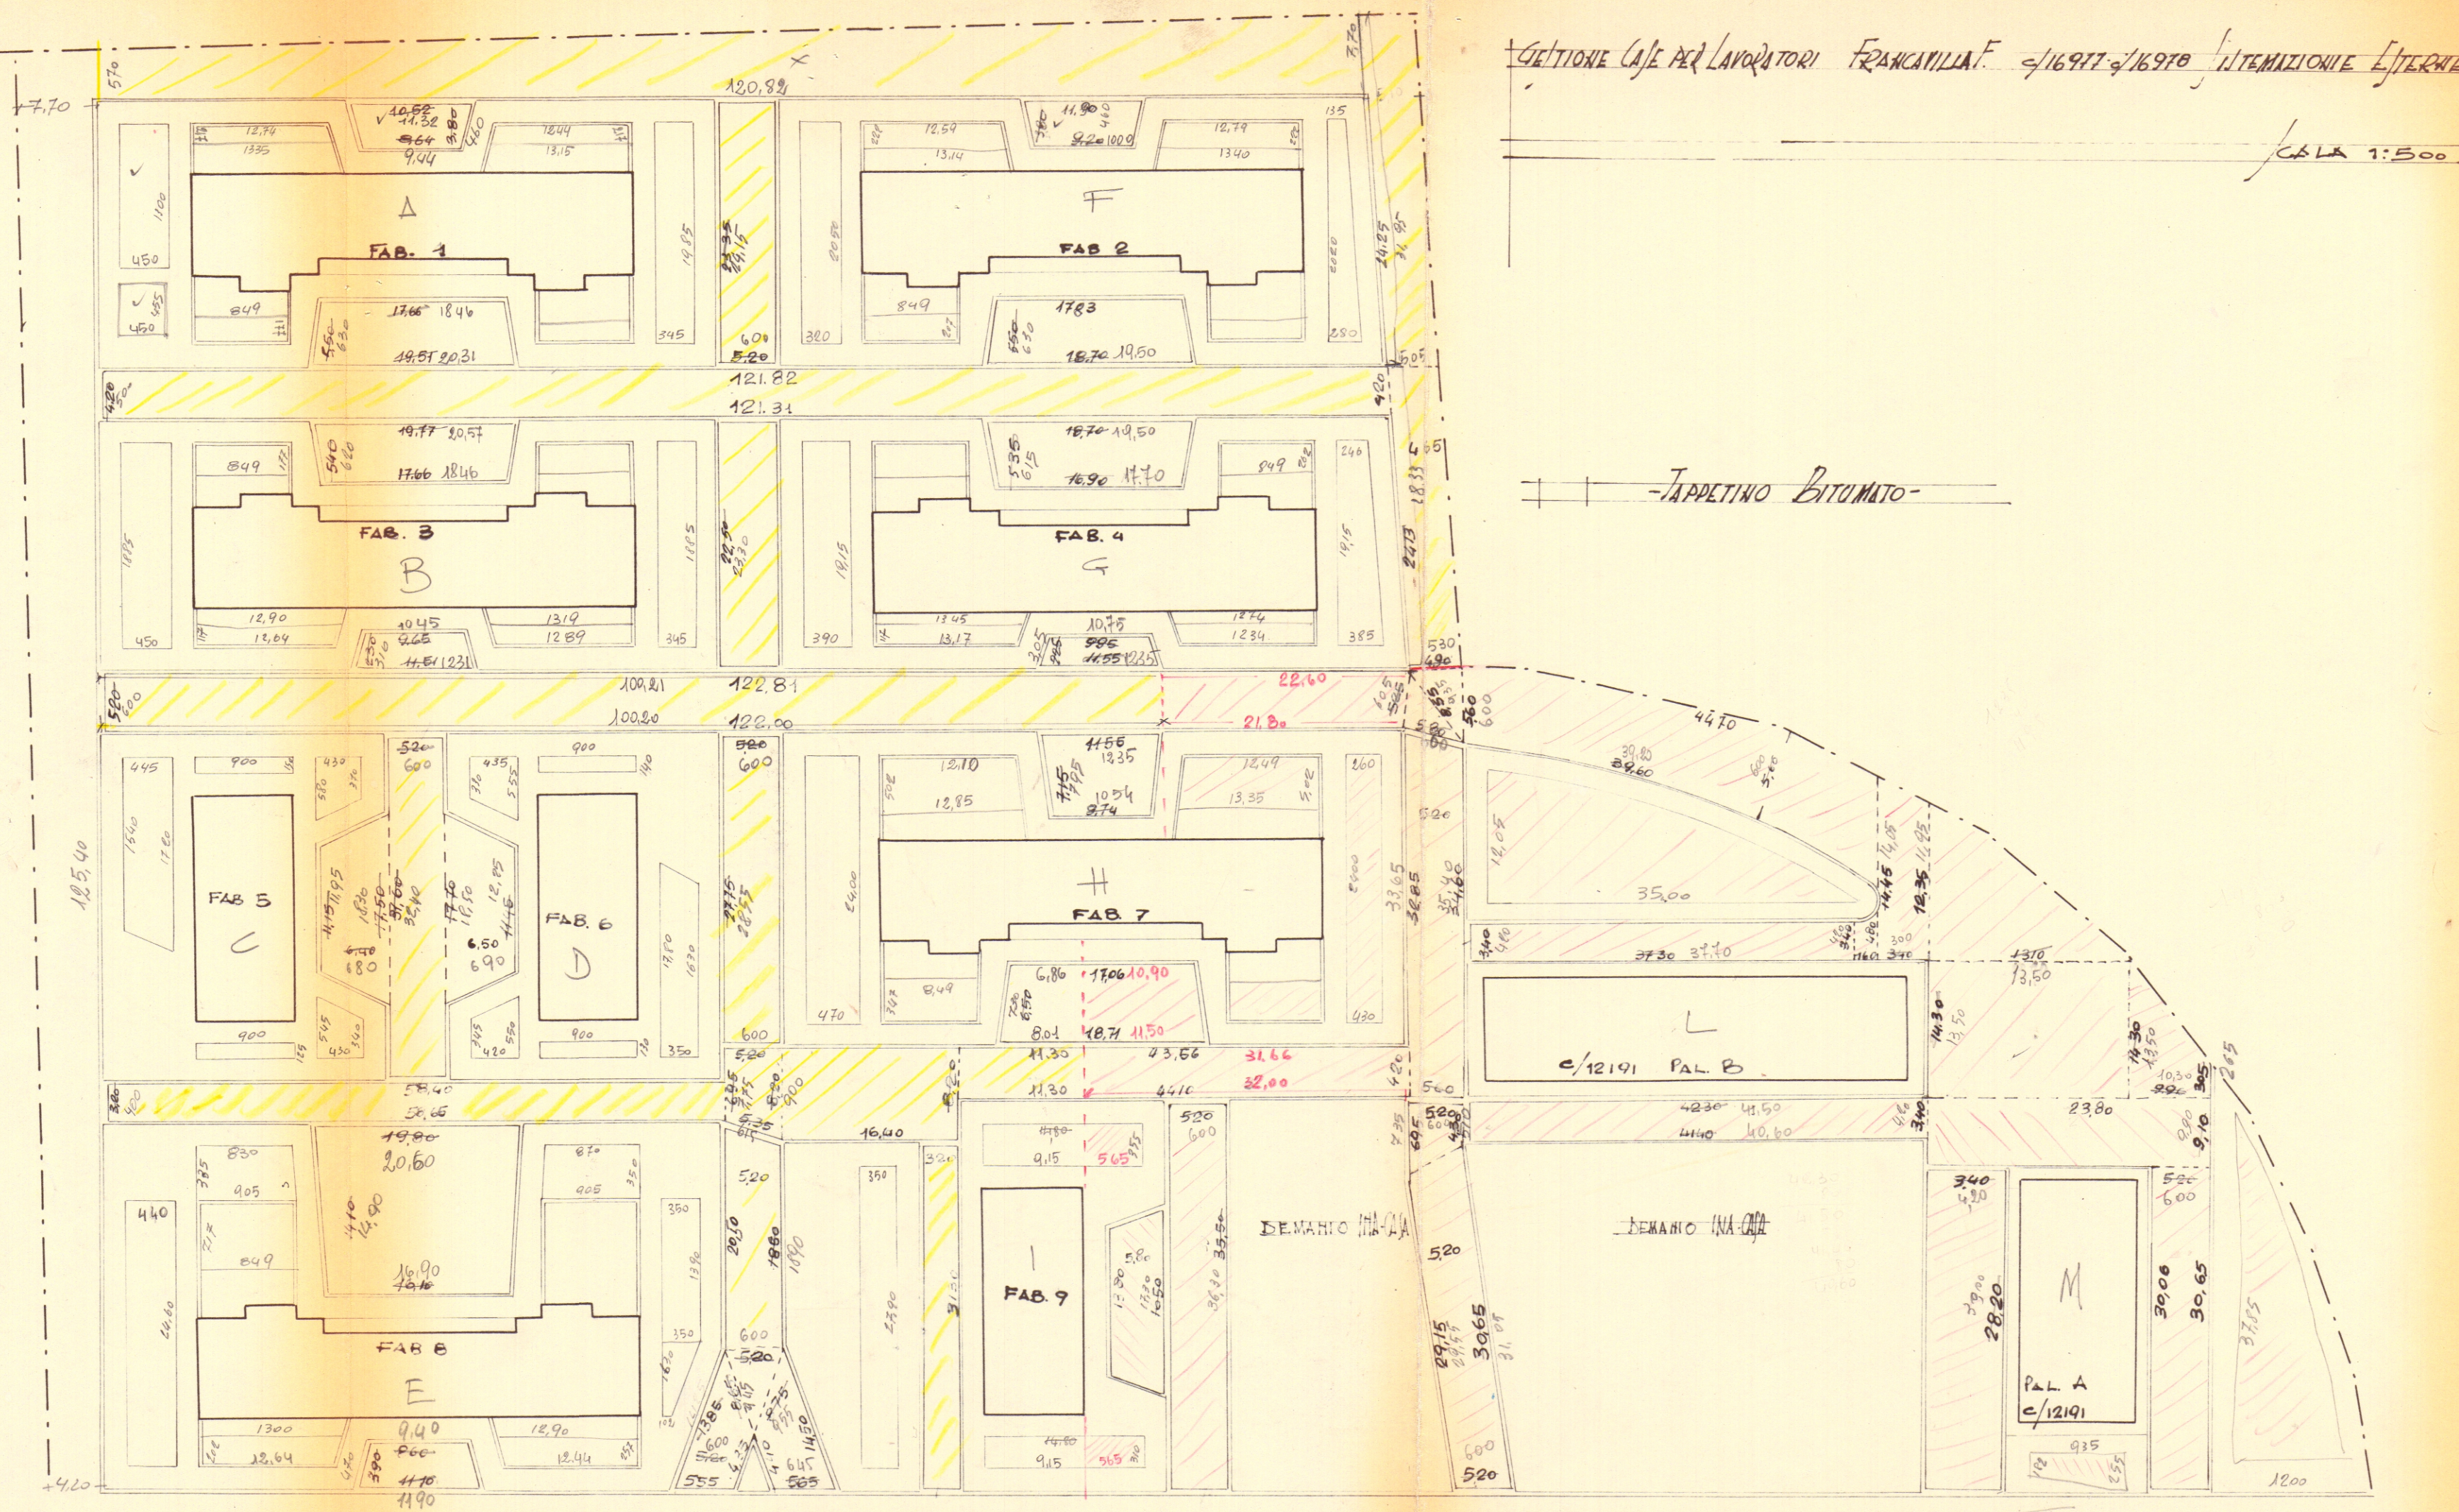

GETTONE CASE PER LAVORATORI FRANCAVILLA F. c/16977 e/16978 INTERAZIONE INTERNE
CALA 1:500

-TAPPETINO BITUMATO-