


LUCE			E.I.	
TRONCO	COMPOSIZ	ØL	COMPOSIZ	ØEI
DA CONTATORE	2x4 VRA/3		2x6 VRA/3	32
AL D. PIANO	2x25	19	2x4+1x5	22
DA S. PIANO	2x25	22	4x5	
DA SCAT. 142	2x25+2x15	22	4x5	
" " 2x4	2x15	22	4x5	
" " 4x8	2x25+2x15	19	2x4+4x5	22
" " 8x7	2x25	19	2x4+4x5	22
" " 7x6	2x25	19	2x4+4x5	22
" " 6x5	2x25	19	2x4+4x5	22
" " 5x4	2x25+4x15	19		

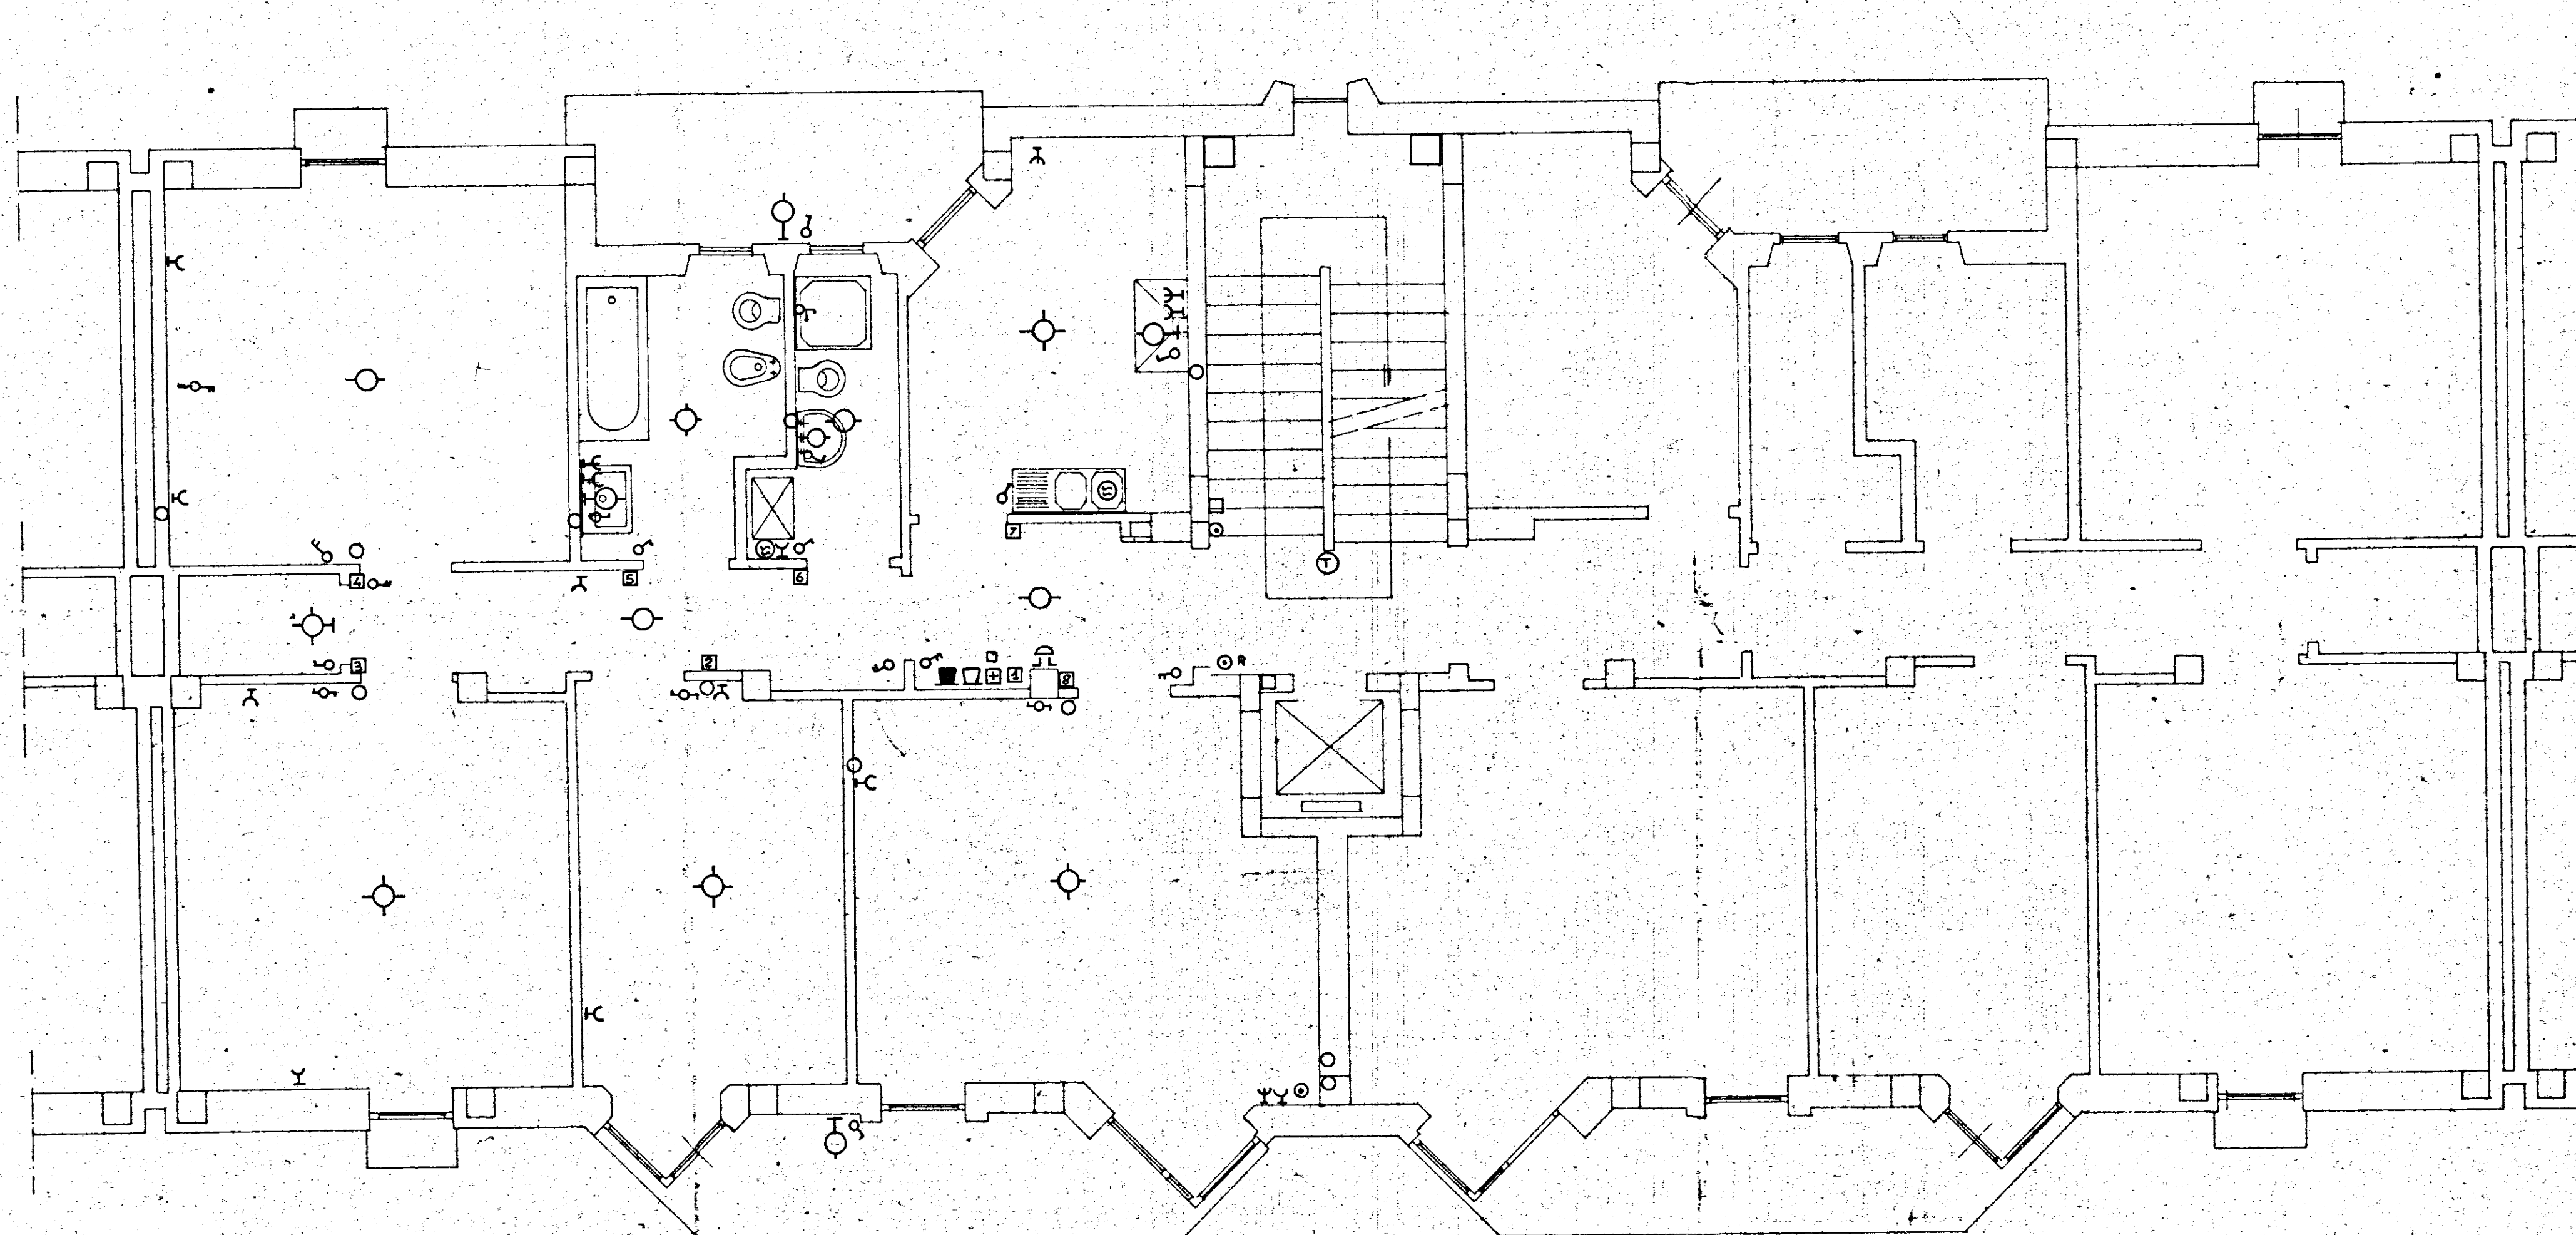

- Lampada semplice
- Lampada da parete
- Lampada deviate
- Lampada per esterno
- Lampada con interruttore a tempo
- Interruttore semplice
- Comutatore
- Deviatore
- Interruttore di chiamata
- Presa di corrente 6 A
- Presa di corrente 15 A
- Pulsante campanello a parete
- Pulsante a parete per luce
- Tastiera con altoparlante e microfono (ortiera elettrica)
- Scellicqua con interruttore e presa da 15 A
- Citofono con pulsante appiortana
- Telefono CIT
- Presa T.V.
- Cassette di derivazione
- Scatola di derivazione
- Quadro contatori
- Alimentatore citofonico
- Serratura elettrica
- Interruttore a tempo
- Svedio
- Interruttore generale, valvola generale e trasformatore 220/24 V. incorporato
- Antenna T.V. centralizzata
- Pulsante relè

COME A.

GESTIONE CASE LAVORATORI (legge 14-2-963)		Intervento N° 1/AZ		stazione appaltante i.a.c.p.	
QUARTIERE "S. ELIA" BRINDISI				15.6.68	
Edilizia sovvenzionata				aggiornam. aggiornam.	
Edificio tipo c				archivio	
Piano tipo - Impianto elettrico				Rappr. 1:50	
Dr. Ing. FRANCESCO DALONZO		EDILIZIA			
Dr. Ing. ELIO ROMANAZZI		STRUTTURE			
Dr. Ing. FAUSTO FALIVA		IMPIANTI			
Dr. Ing. ALDO MALDARI		PROGRAMMAZIONE		controllo vista	
I.A.C.P.		DIREZIONE LAVORI			