

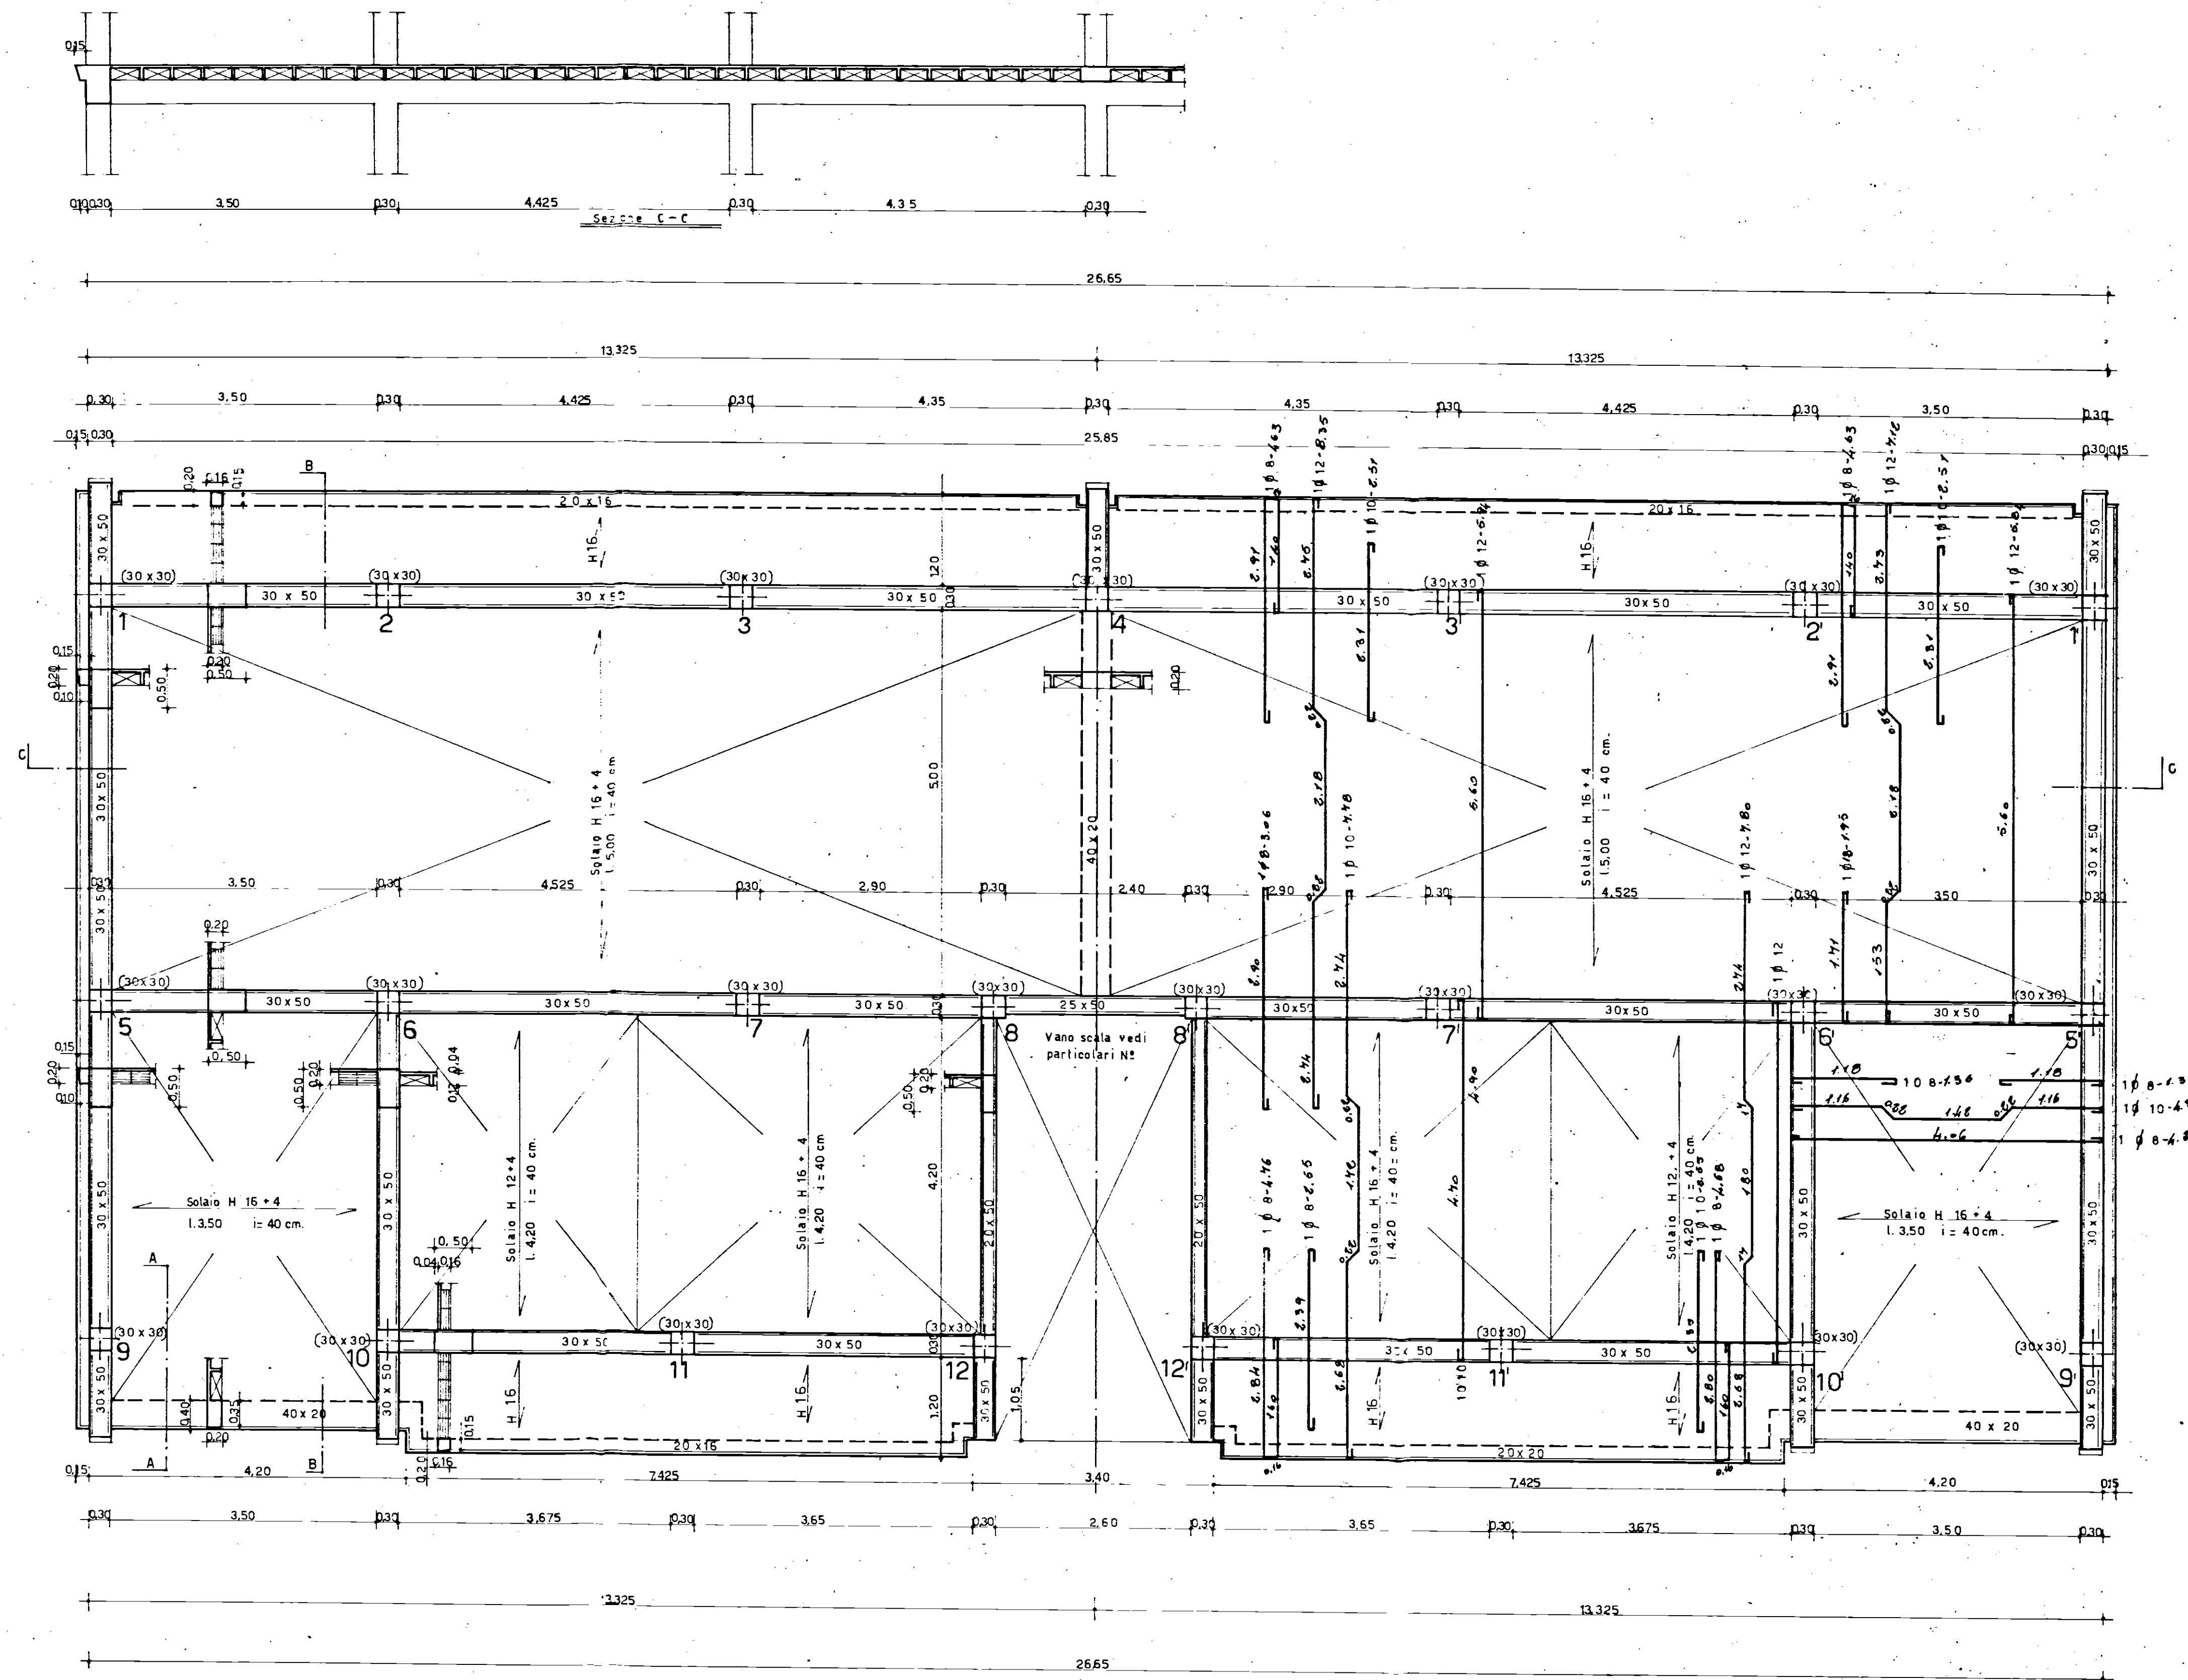


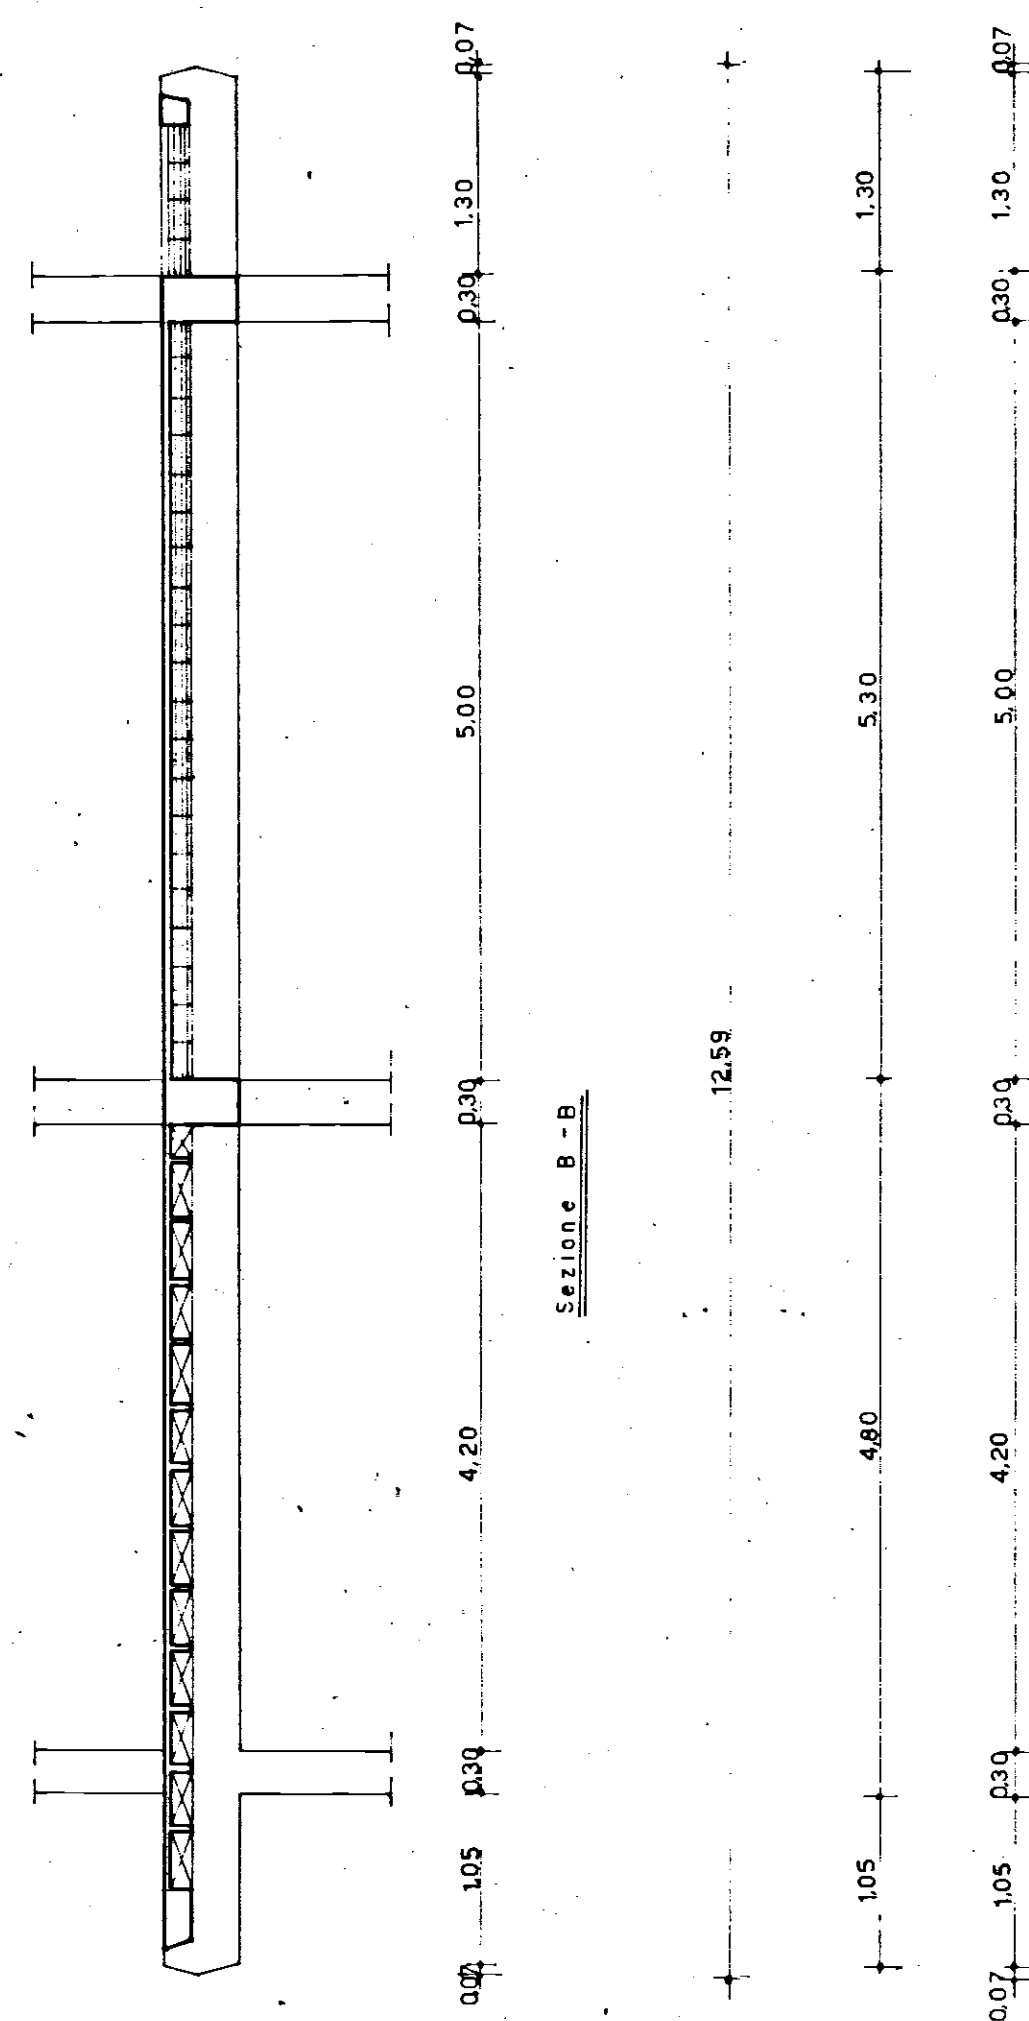

N.B. Nelle zone di attacco con altre palazzine il marcapiano viene eliminato

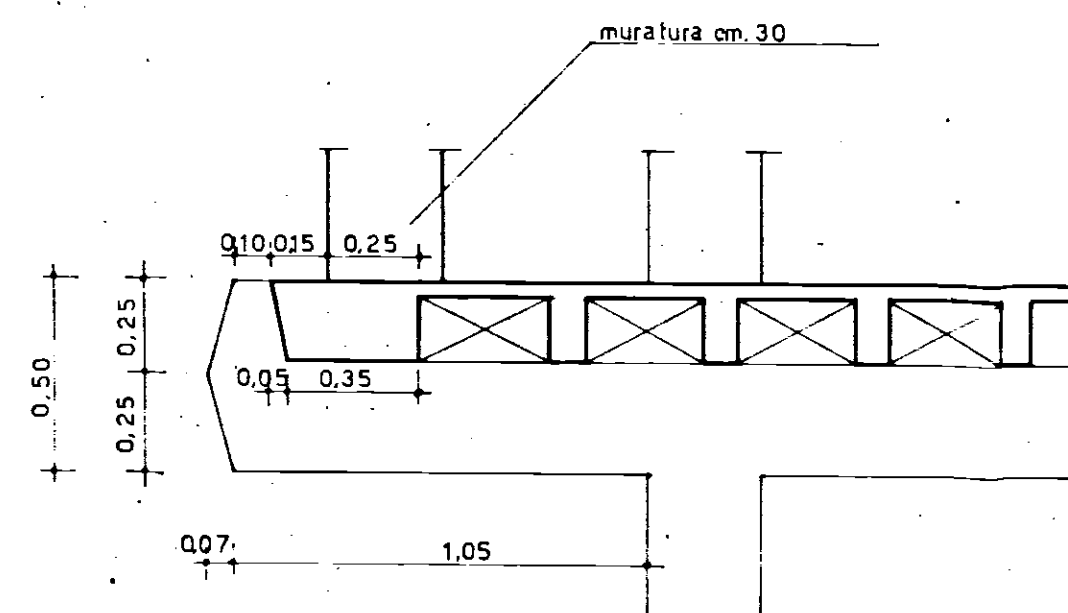

cm 301,730 mc. cl.
Totale mq 507,60
G. 11/12/25 Kg. cmq

GESTIONE CASE LAVORATORI (legge 14.2.1963 n° 60)		INTERVENTO n° 82		STAZIONE APPALTANTE: I.A.G.P.		
RIONE COMMENDA - BRINDISI - EDILIZIA SOVVENZIONATA AREA A PALAZZINA TIPO D				data	agg	80
PIANTA CARPENTERIA 3° SOLAIO RAPP. 1:50				archivio		
Det.ing. L. POTI	EDILIZIA	visita	note			
Det.ing. R. VIVARELLI SCARASCIA	IMPIANTI					
Det.ing. G. CASANOVA	STRUTTURE					
Det.ing. A. MALDARI	PROGRAMMAZIONE					
DIREZIONE LAVORI		I. A. C. P.		controllo	visita	