

ISTITUTO AUTONOMO CASE POPOLARI-BRINDISI

CANALE A

Scala
7:50

PROGETTAZIONE
Uff. Tecn. I. A. C. P.
BRINDISI

[illegible]

Data: _____

1L DIRETTORE TECNICO
Dott. ing. Antonio LONGO

TAV. N.

COMMISSIONE TECNICA I.A.C.P.
(Art. 63 Legge 22-10-1971 n. 865)

PARERE FAVOREVOLE


espresso con volo n. 6174

nella seduta del 20 GIU. 1974

IL SEGRETARIO

[illegible]

PIANTA TIPO

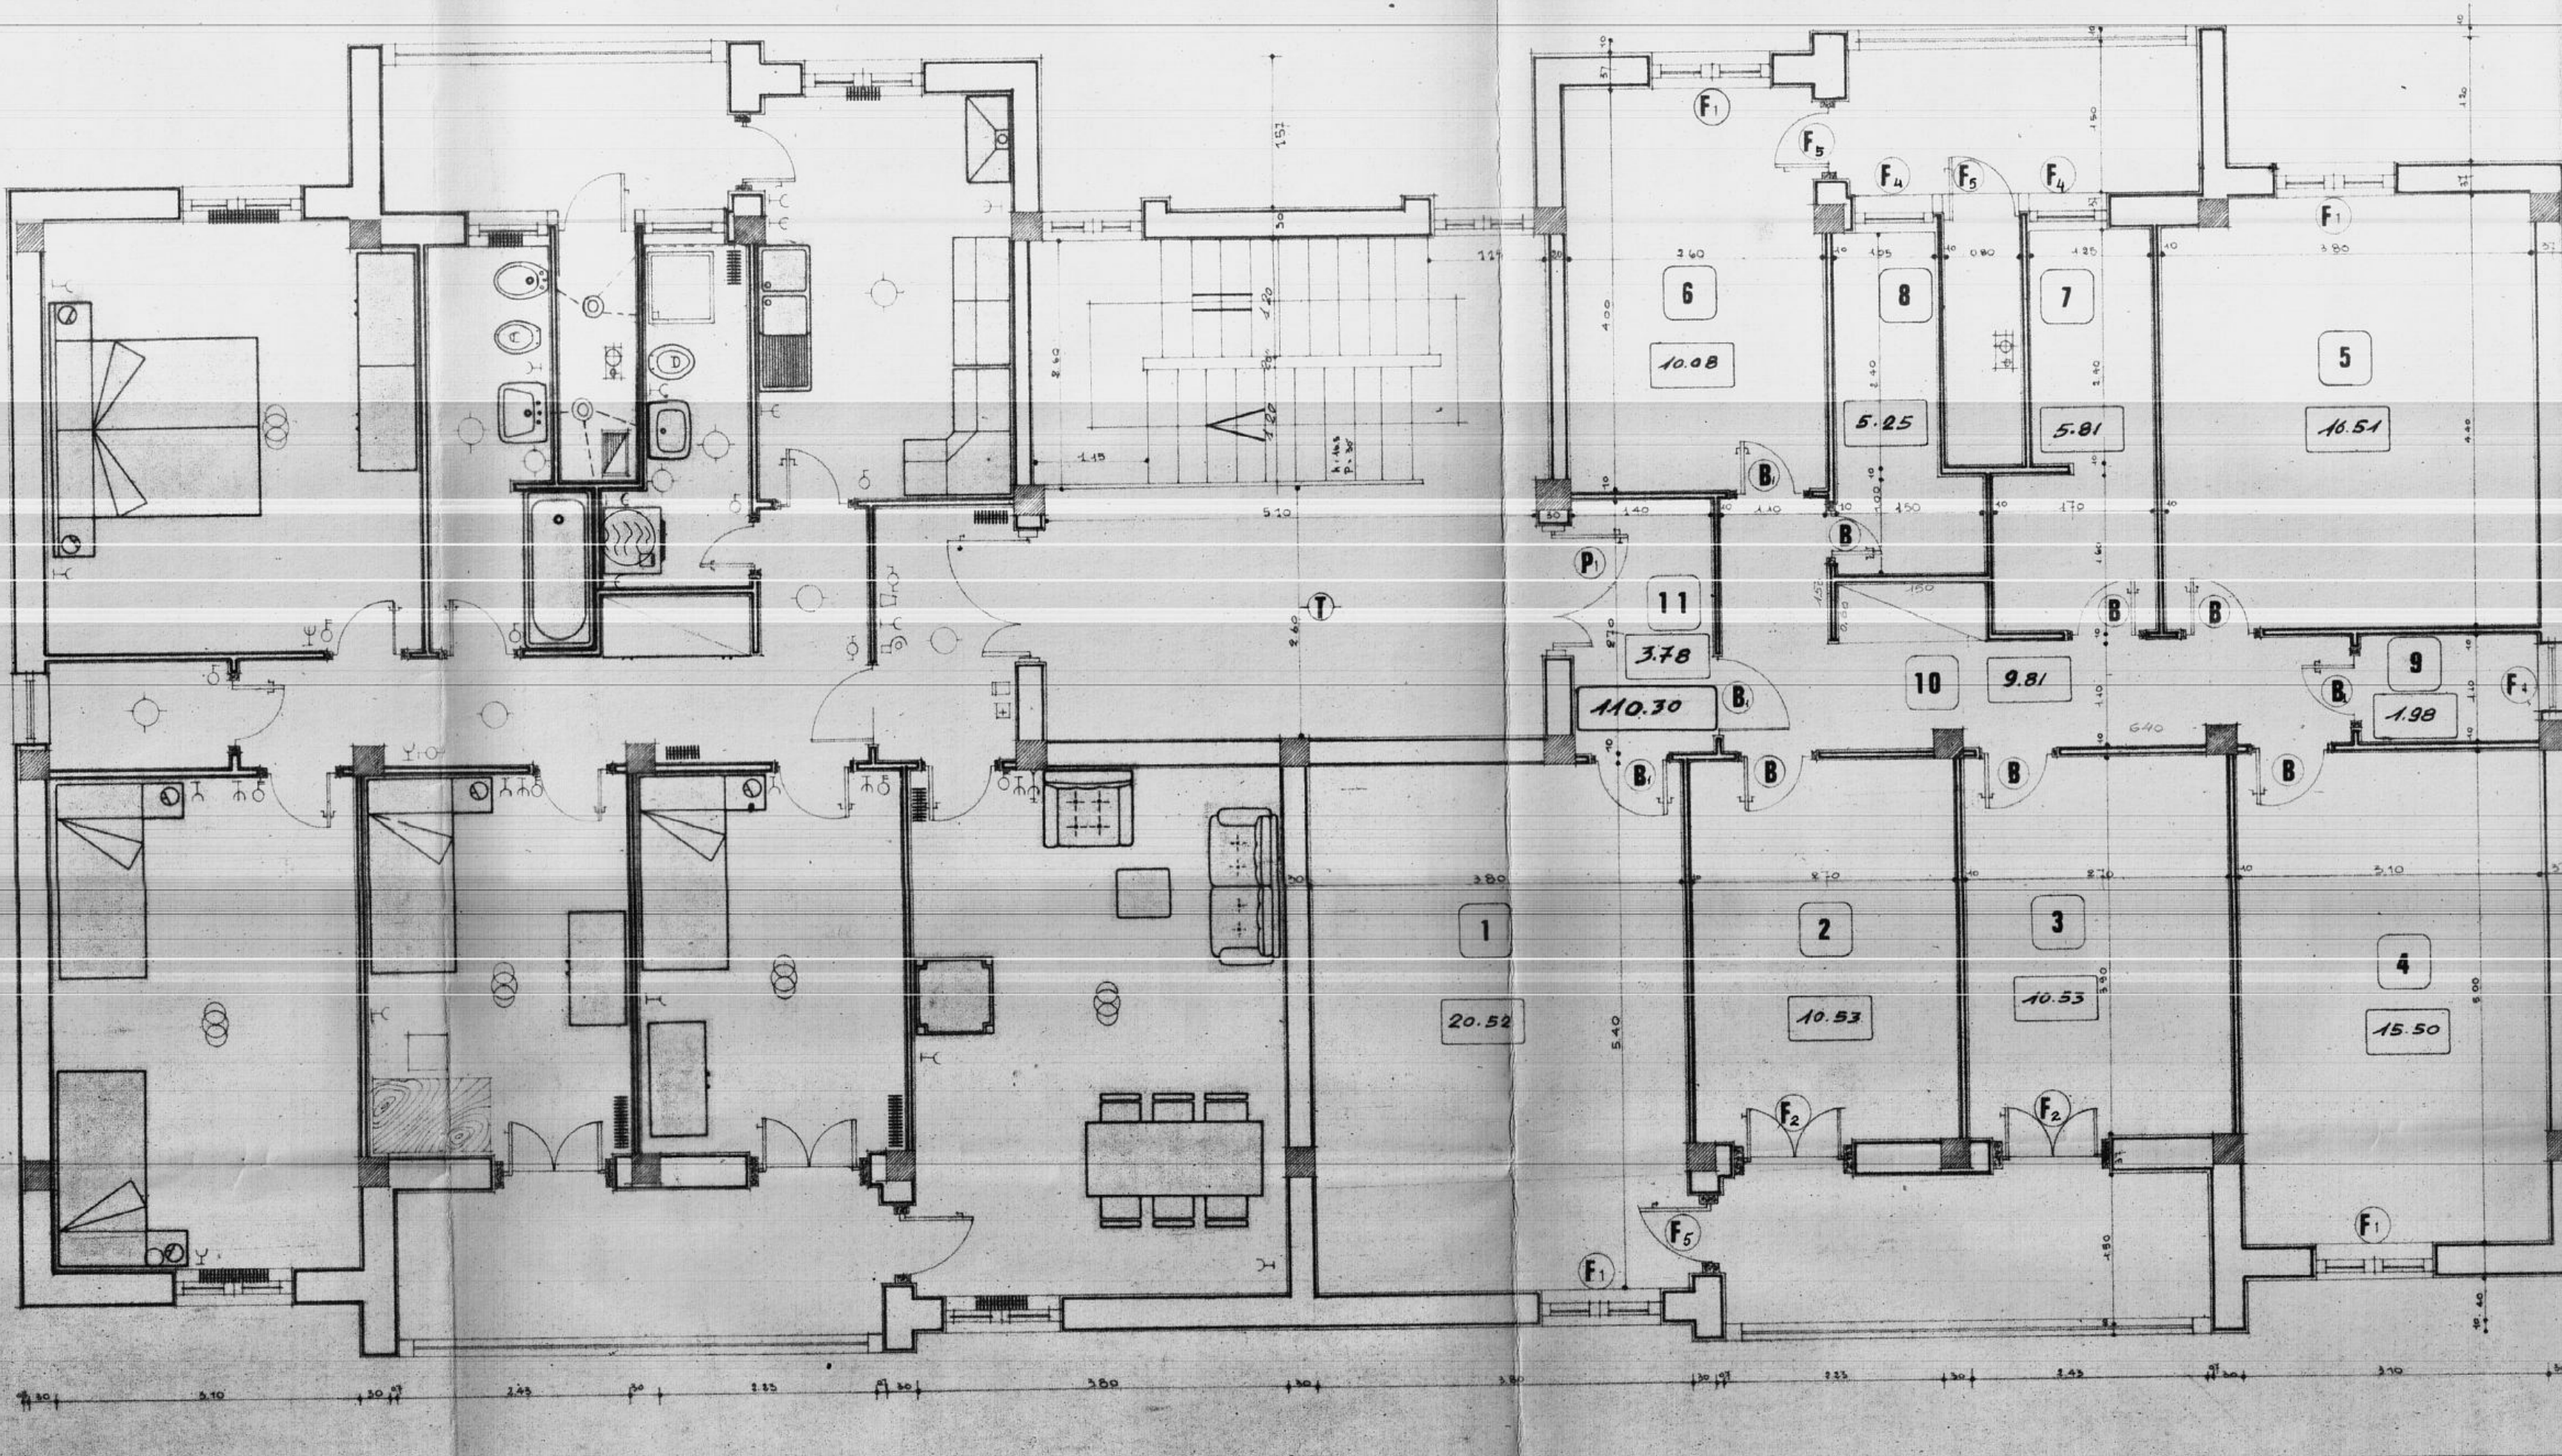

PIANTA TERRAZZA

