


Strada Provinciale per Ceglie Messapico

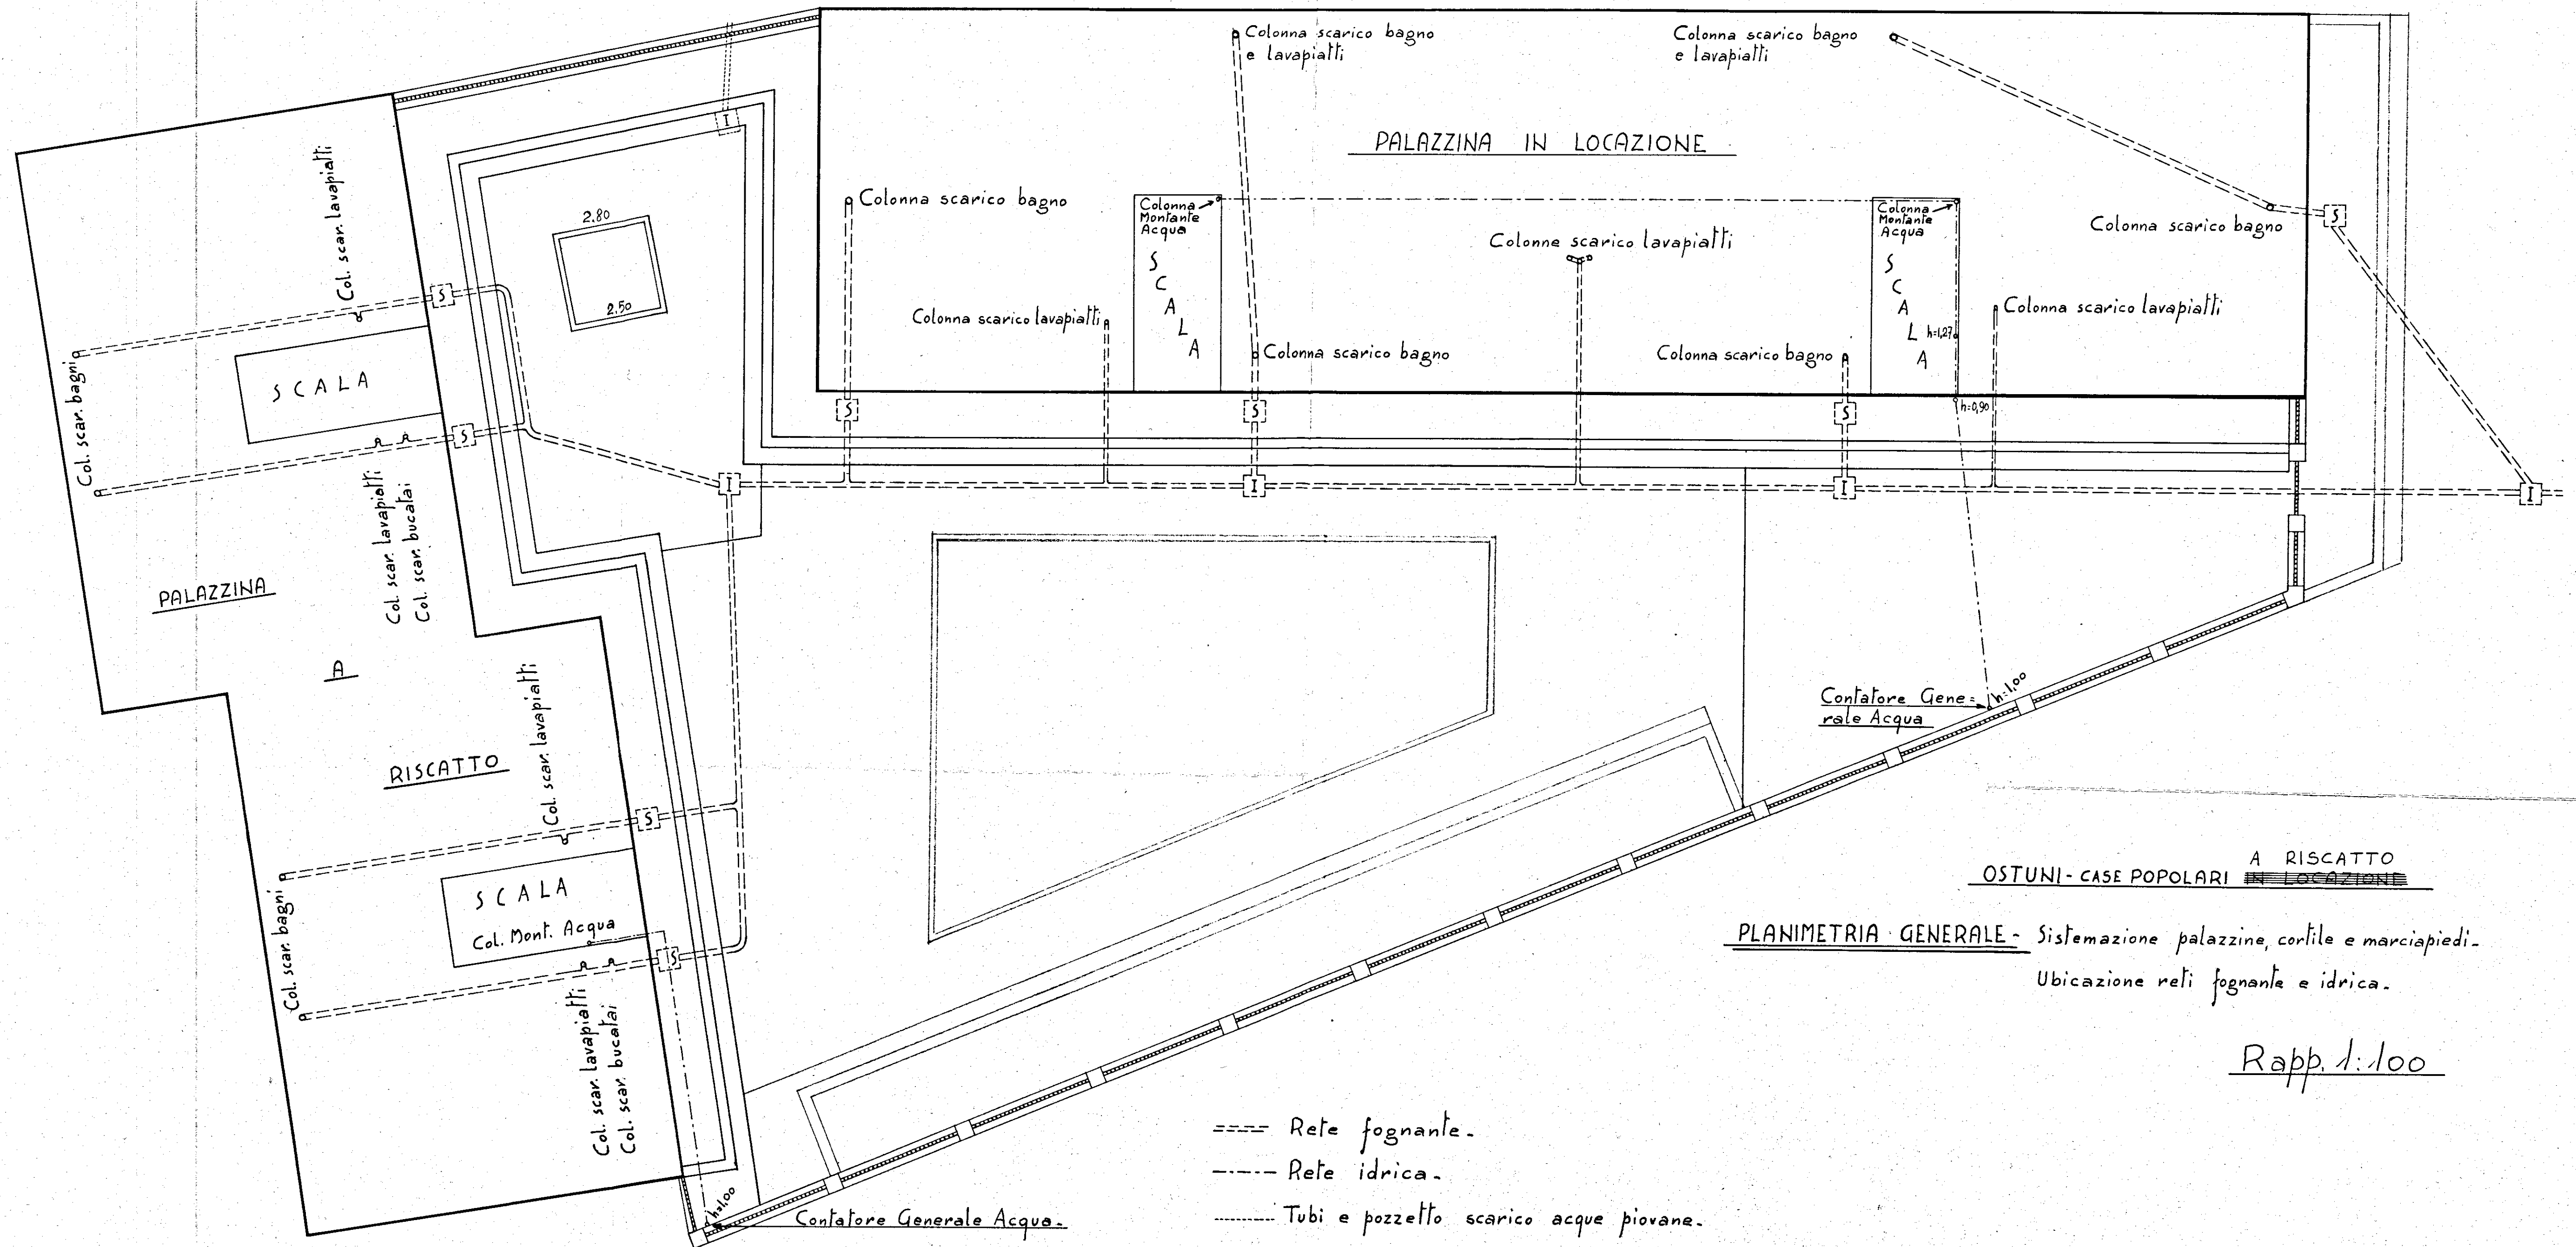

OSTUNI - CASE POPOLARI A RISCATTO
PLANIMETRIA GENERALE - Sistemazione palazzine, cortile e marciapiedi.
 Ubicazione reti fognante e idrica.

Rapp. 1:100

- Rete fognante.
- Rete idrica.
- Tubi e pozzetto scarico acque piovane.
- I = Pozzetti d'ispezione. S = Pozzetti con sifone.