

S.A. DOMENICO RUSSO & FIGLI

Imp. Molinari Cont. Car.  
LOTTO H.

DORTONE PRINCIPALE



DIS. N° 0136  
DATA 19-9-60

I.N.A. - CASA - BRINDISI

"D1"


A

PARTECOLARI  
AL VERO

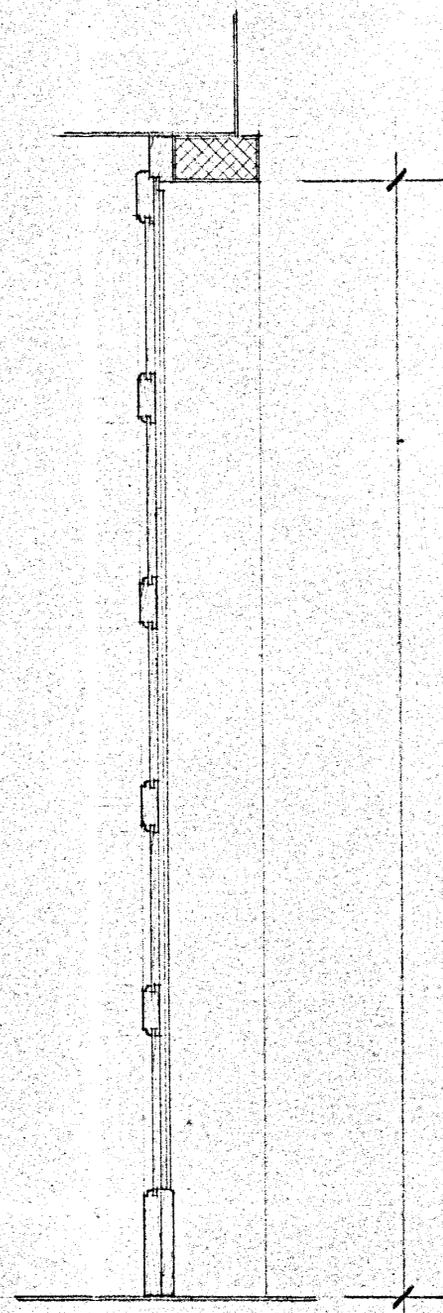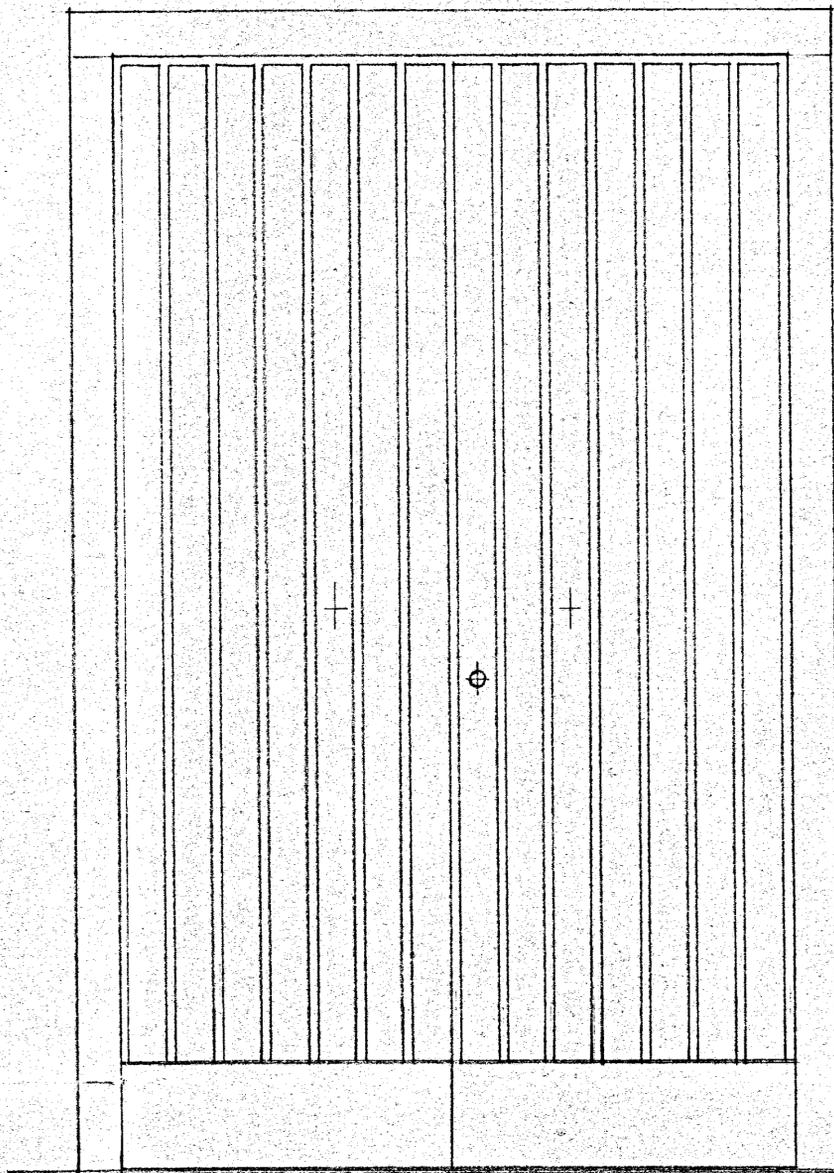

SCALA 1:10

abete

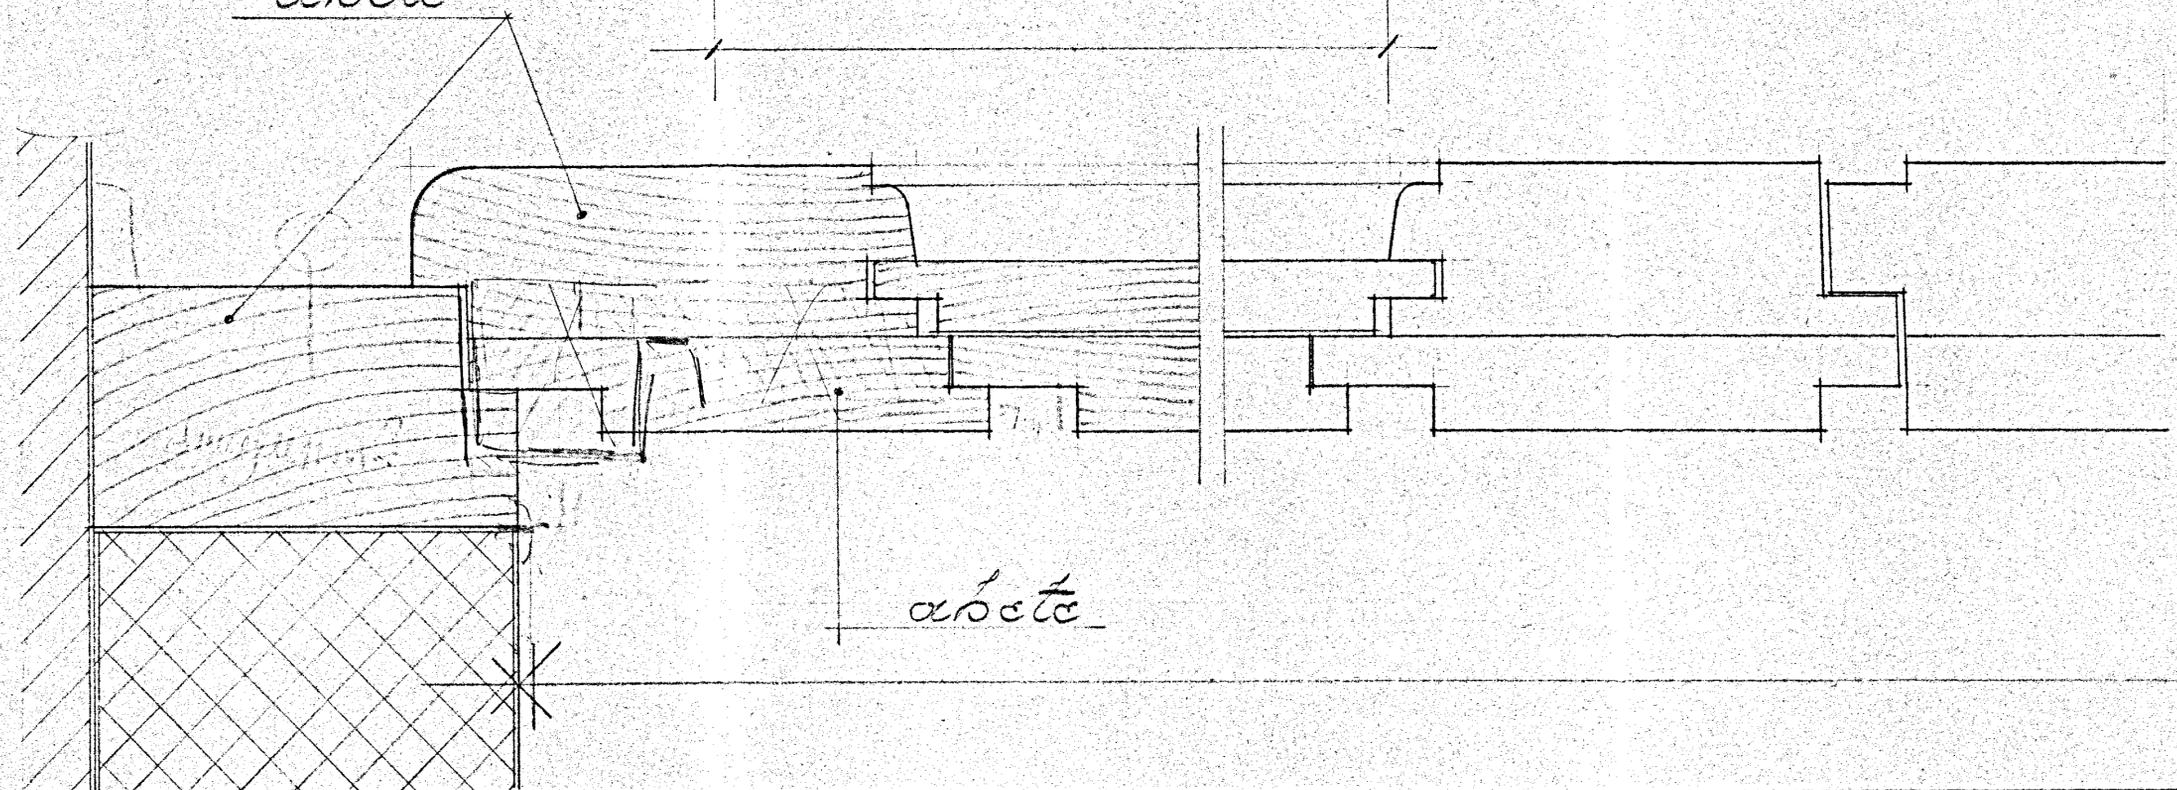

abete