


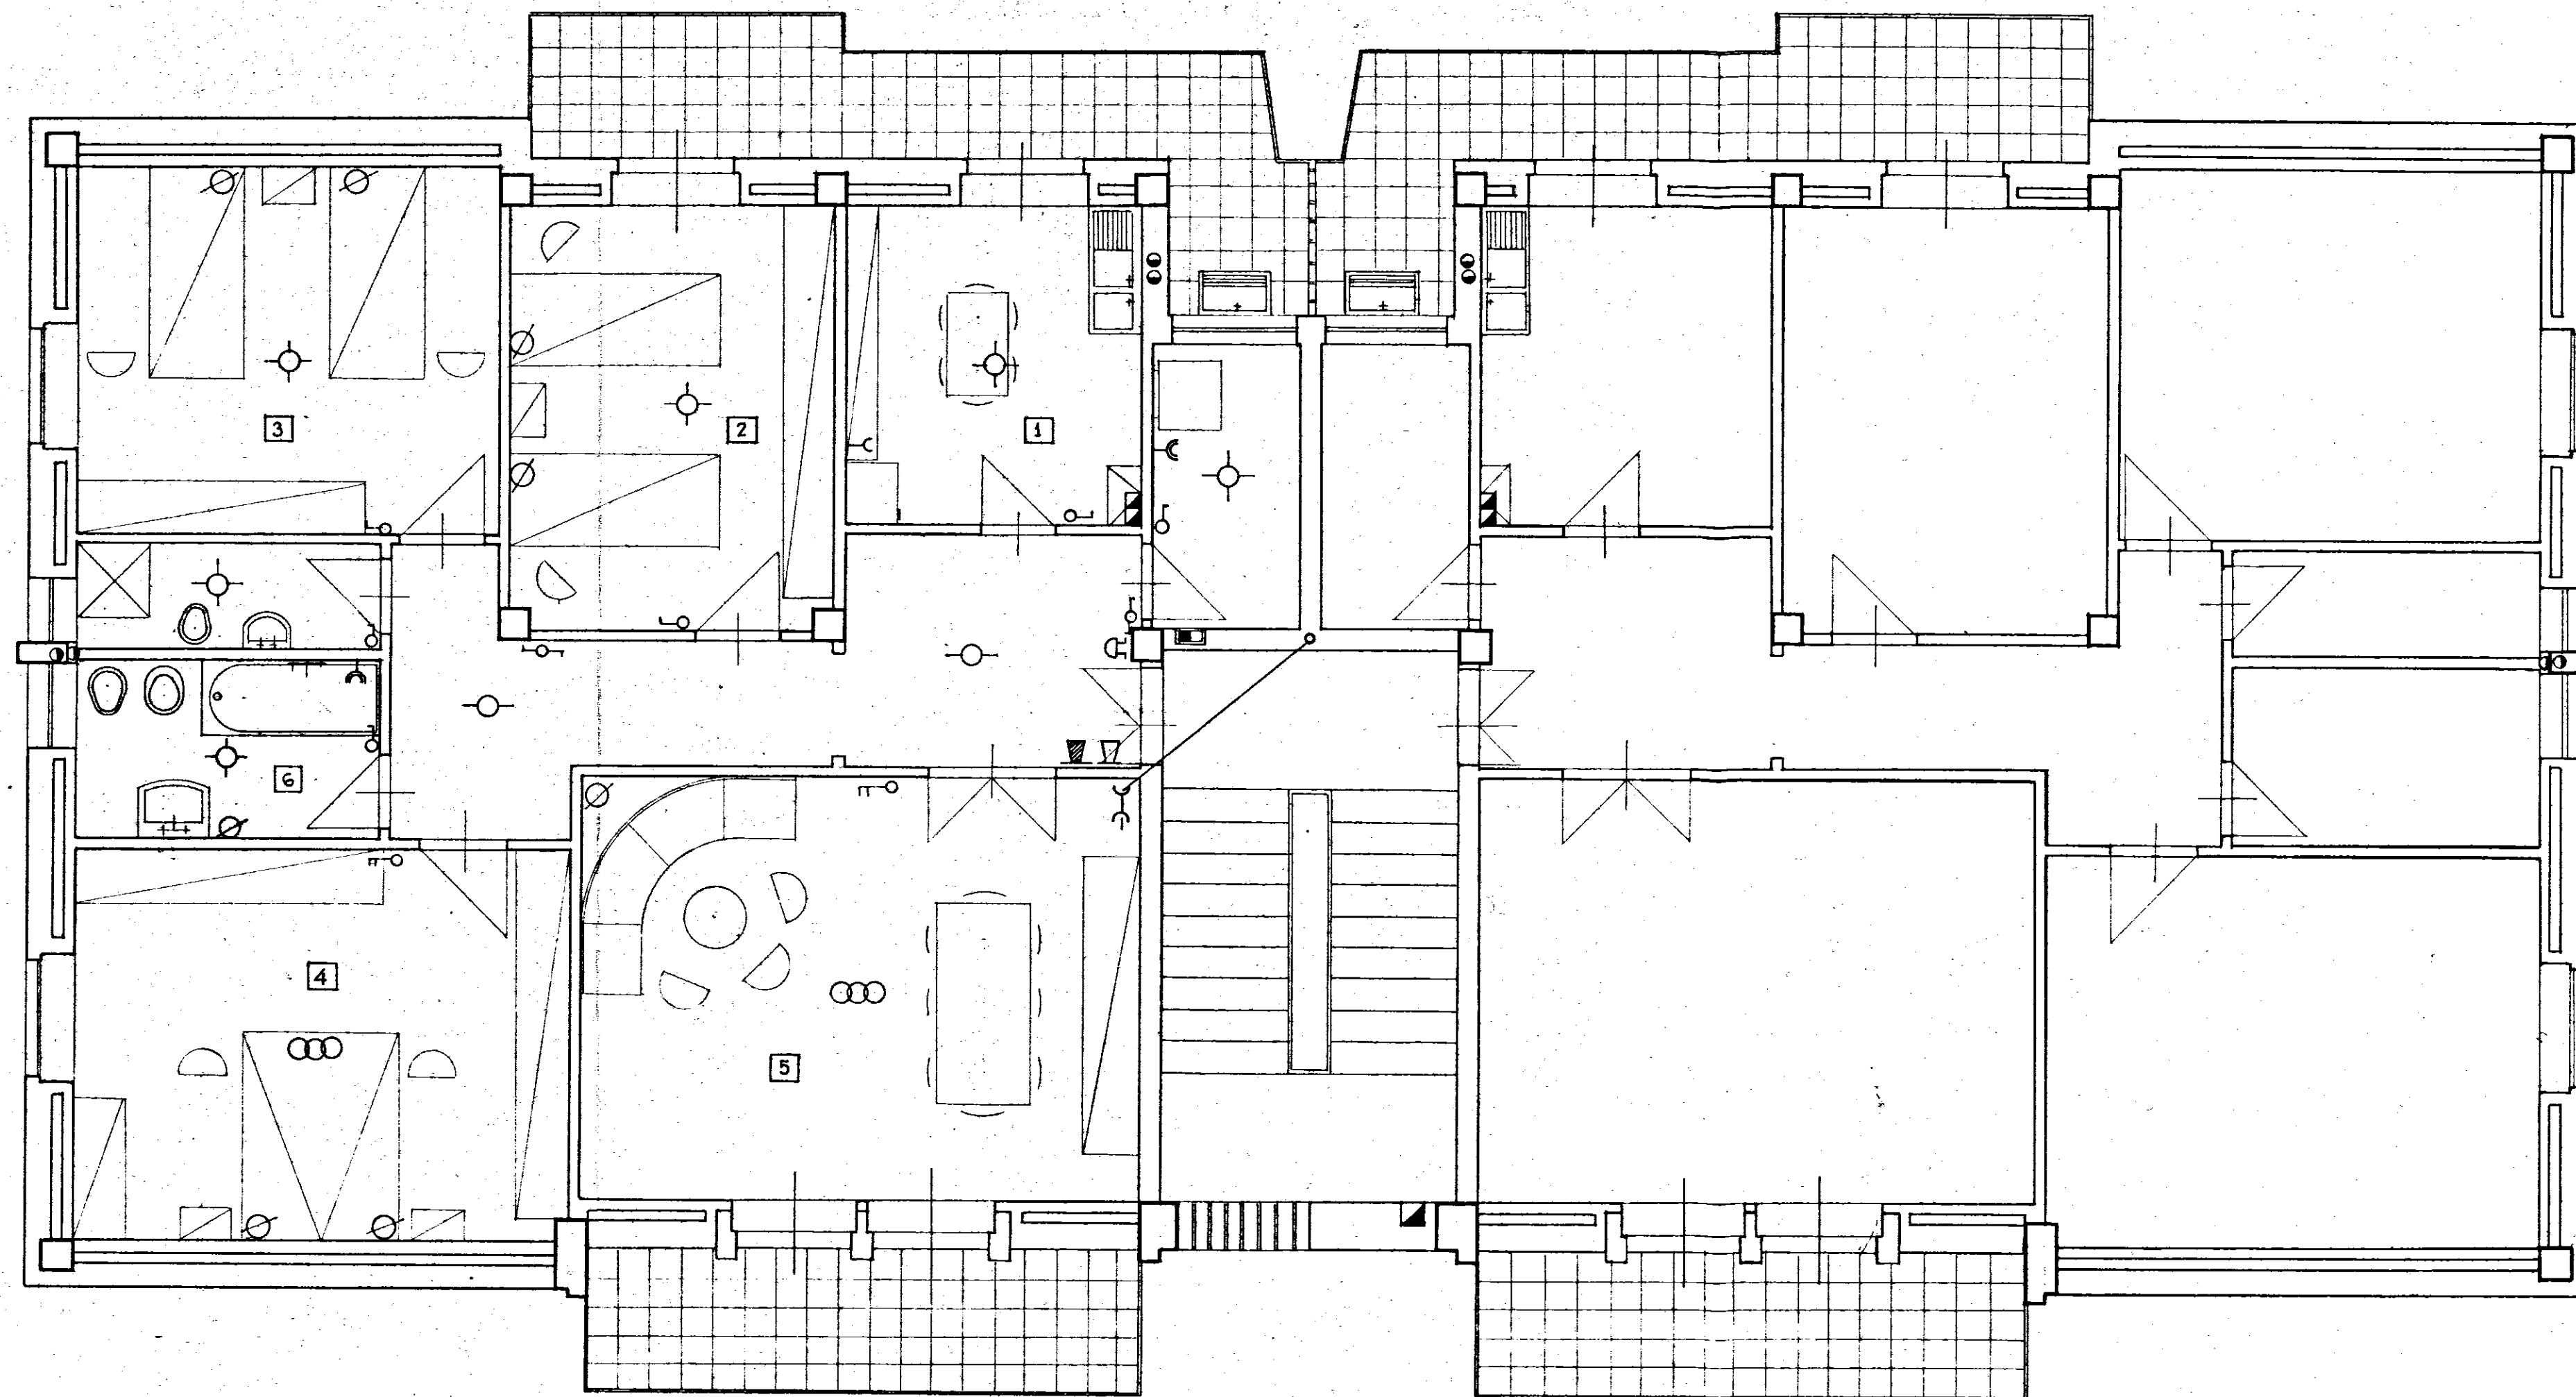

LEGGENDA IMPIANTO ELETTRICO

- Contatore generale
- Lampada semplice
- " deviata
- ⊞ Gruppo a commutatore
- ⊞ Suoneria
- ⊞ Interruttore semplice
- ⊞ Deviatore
- ⊞ Commutatore
- ⊞ Presa di corrente
- ⊞ " " " 6 A.
- ⊞ " " " 12 A.
- ⊞ " antenna centralizzata
- ⊞ Telefono esterno a parete
- ⊞ Citofono

- 1 Cucina mq. 8,96
- 2 Camera letto " 13,02
- 3 " " " 14,00
- 4 " " " 17,40
- 5 Pranzo-soggiorno " 21,20
- 6 Bagno " 4,93

SOC. COOP. EDILIZIA
"LA CASA"
FASANO DI PUGLIA
IL PIRELLA
(Donato di S. Maria)
Rovato li conob

Ingresso, disimp. ed incr. " 20,49
Totale mq. 100,00

COOPERATIVA EDILIZIA "LA CASA."		FINANZIAMENTO GesCa/ (Legge 14-2-1963 n° 60)		STAZIONE APPALTANTE Cooperativa "LACASA."	
PALAZZINA CON N°6 ALLOGGI (TIPO C) ECONOMICI IN FASANO				data:	ogg.
				ogg.	ogg.
PIANTA PIANO TIPO - Rapp. 1:50				Archivio:	
Dott.Ing. GIOVANNI VALENTINI FASANO	PROGETTO	•	ing. A. Valentini	Approvazioni	
Dott.Ing. AUGUSTO ROMITA BARI	CALCOLO STRUTTURA INCA.			C.E.C. 10 DIC. 1965	
Dott.Ing. GIOVANNI SABATINO CISTERNINO	IMPIANTI			Controllo disegni	
Dott.Ing. GIOVANNI VALENTINI FASANO	DIRETTORE DEI LAVORI		ing. A. Valentini	Visto	