# RISCATTO

n°civ.....int..... Sup.virt. mq.109,20

n°civ.....int..... Sup.virt. mq.132,00

n°civ.....int..... Sup. virt. mq.132,00

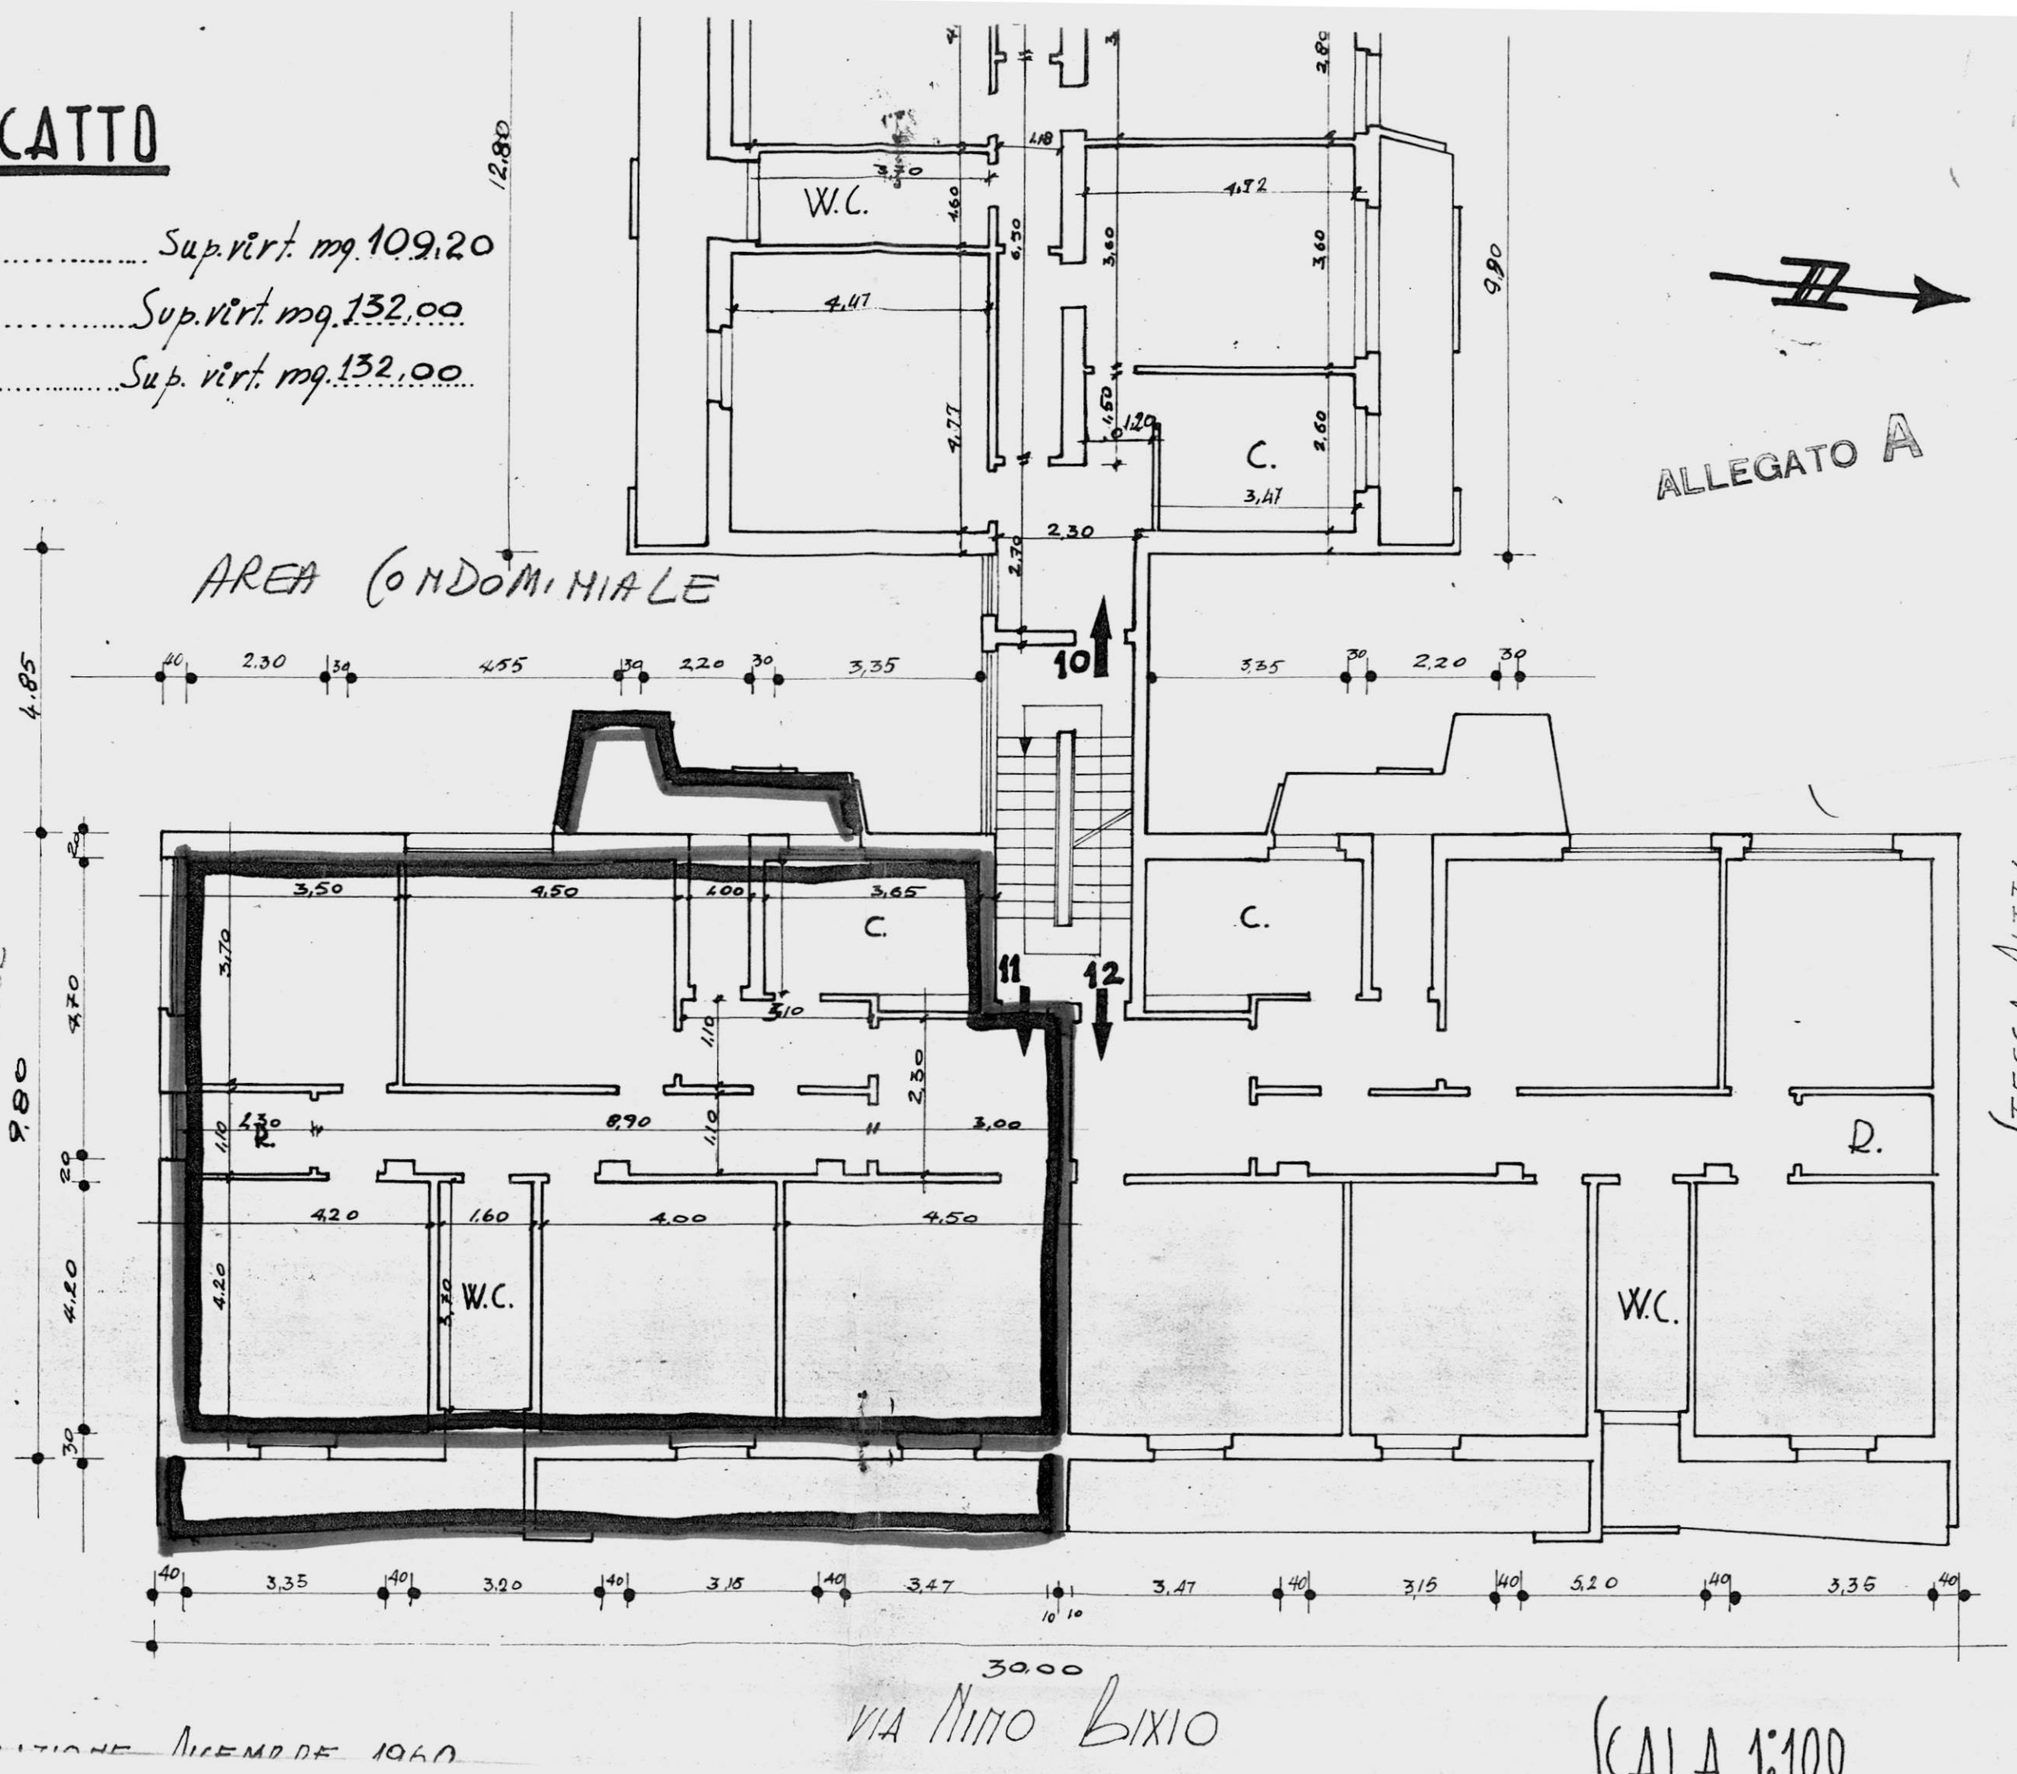

ALLEGATO B

# RISCATTO

.....

.....

.....

.....

.....

.....

.....

.....

.....

.....

.....

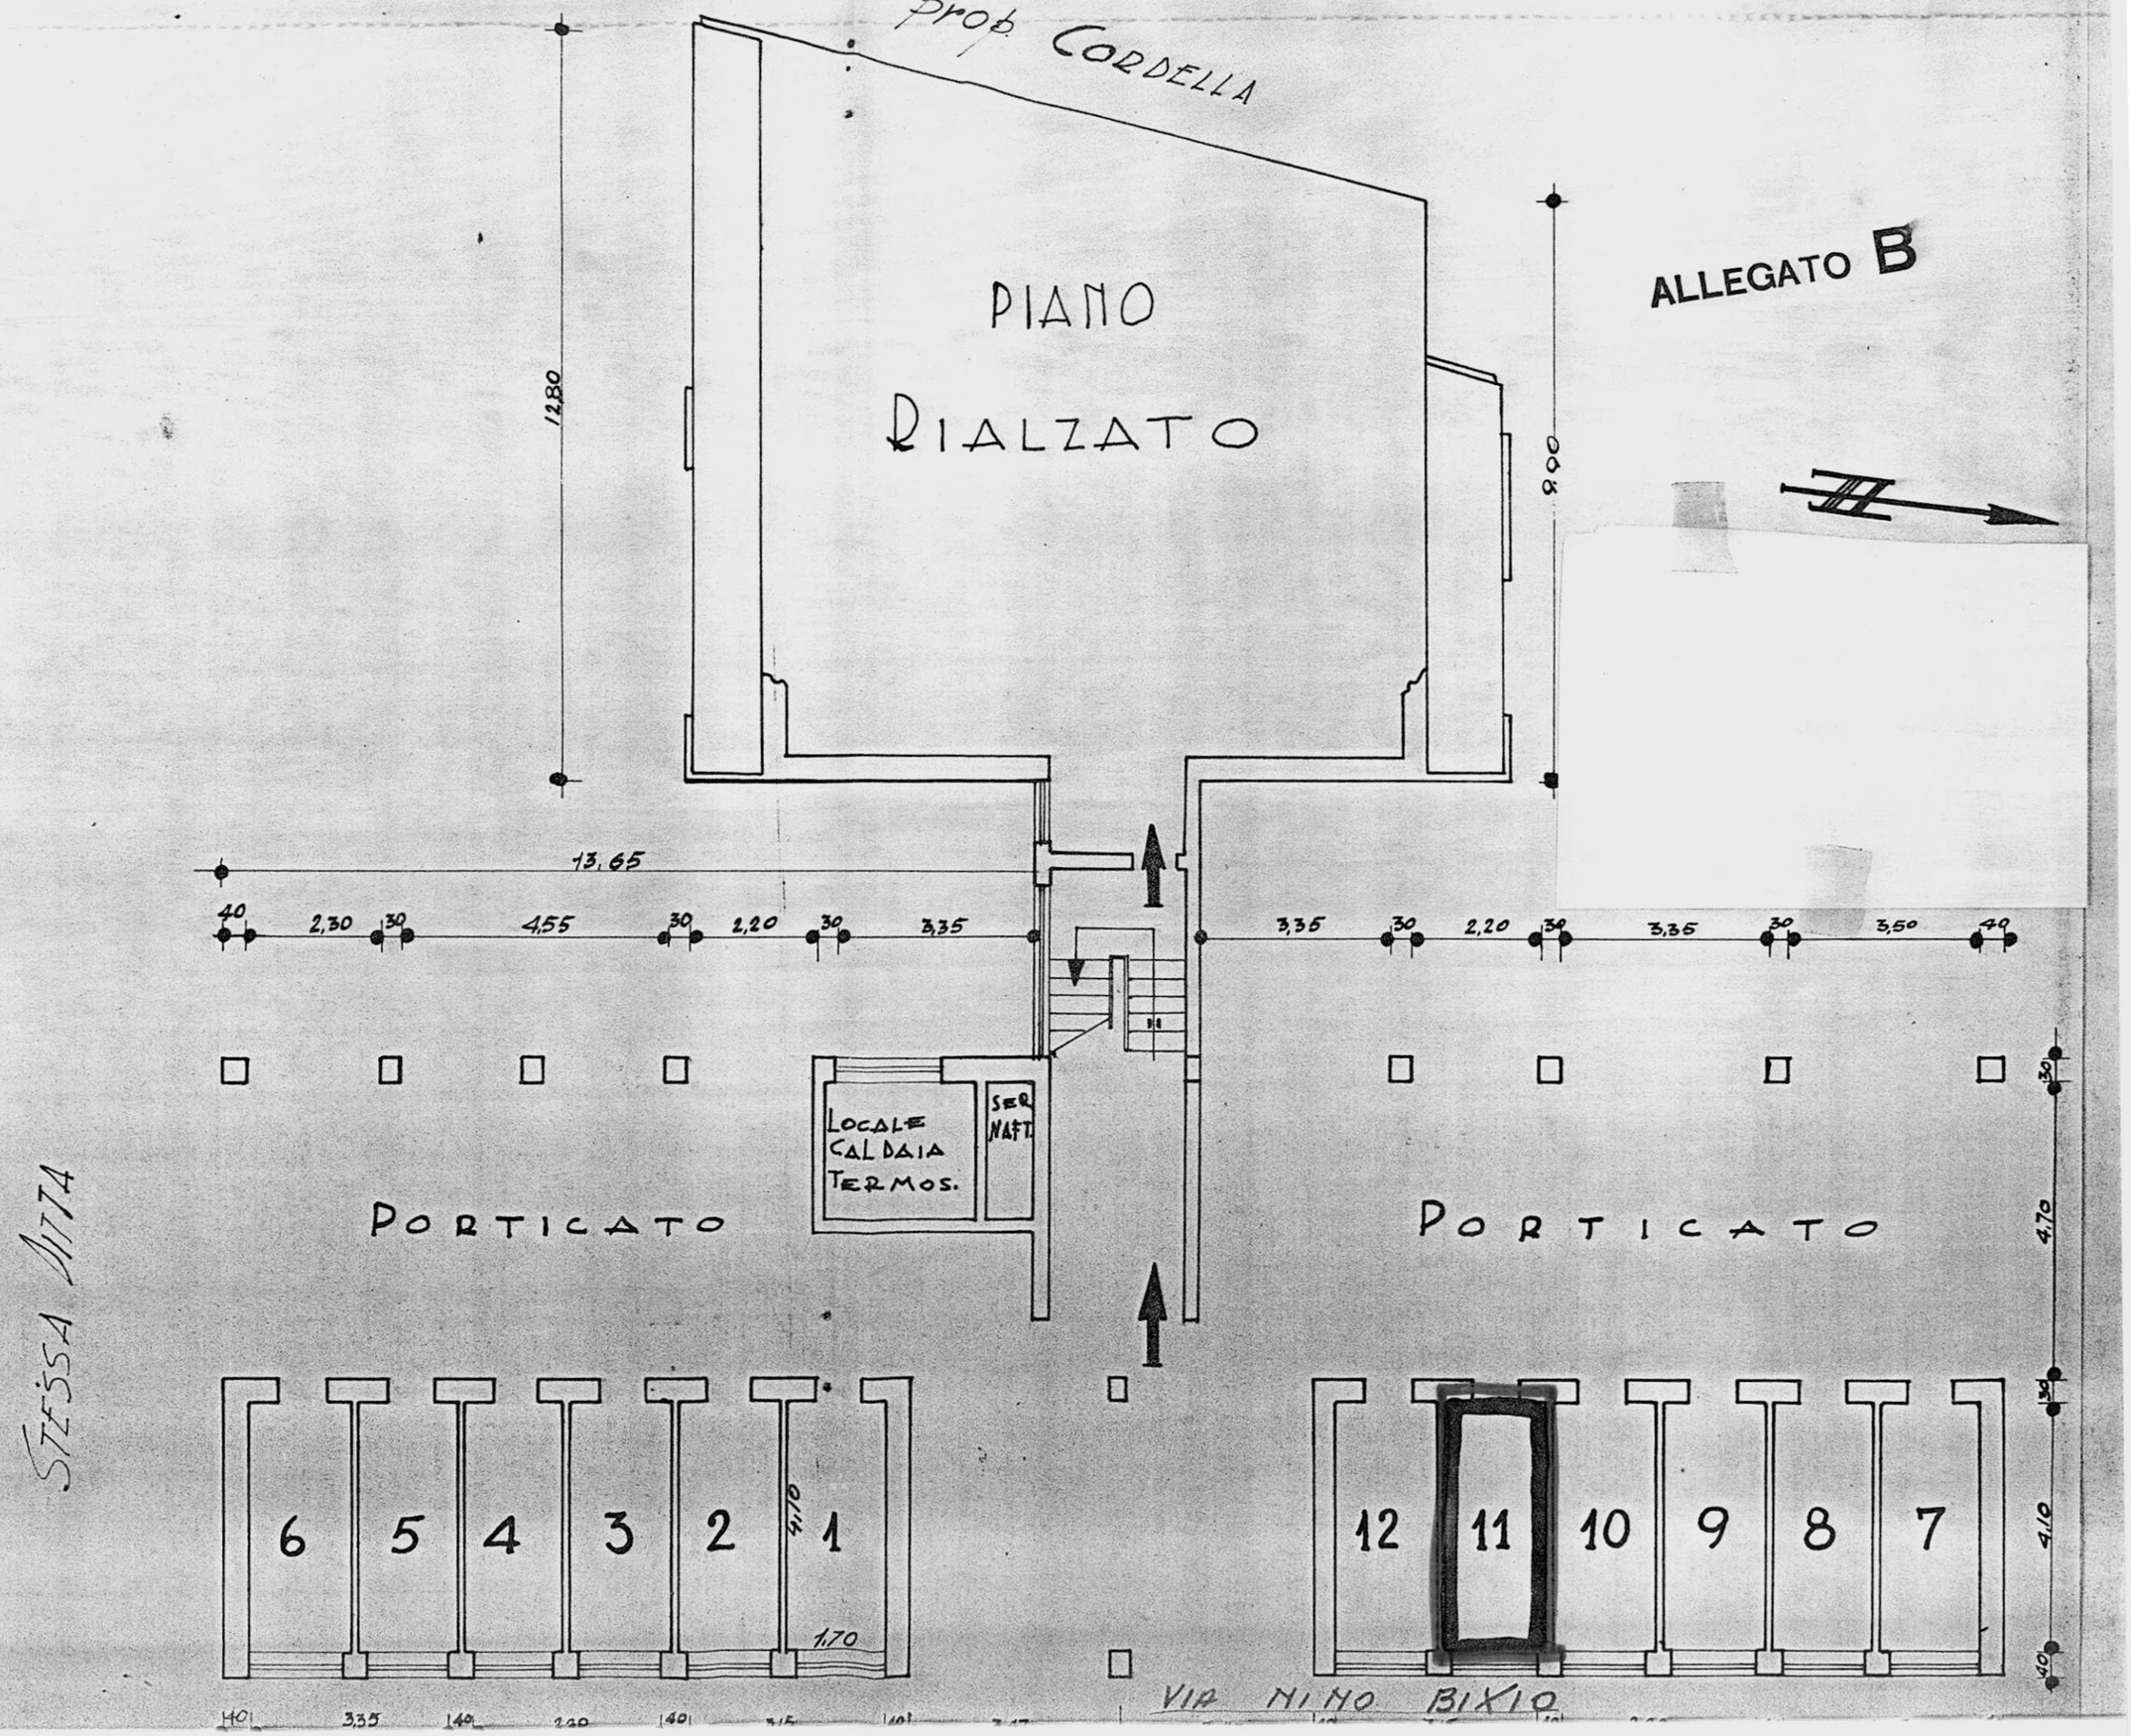

36

# GESTIONE INA-CASA

"Coop C.E.P.A.I."

FABBRICATO Unico del CANTIERE 16012 COMUNE Brindisi PROVINCIA Brindisi

Località Commenda Via Nino Bixio N°. civico

DATI CATASTALI: Vecchio Catasto: sez. N°. particella Nuovo Catasto Foglio 54 N° particella 123/a-18.

Estremi dell'acquisizione dell'area: Atto del Notaio del

Repertorio N°. Registrato a il al N° del volume N°.

Trascritto a al N° del Registro gen. e al N° del Registro particolare

Riferimenti alla planimetria generale del complesso

ALLEGATO D

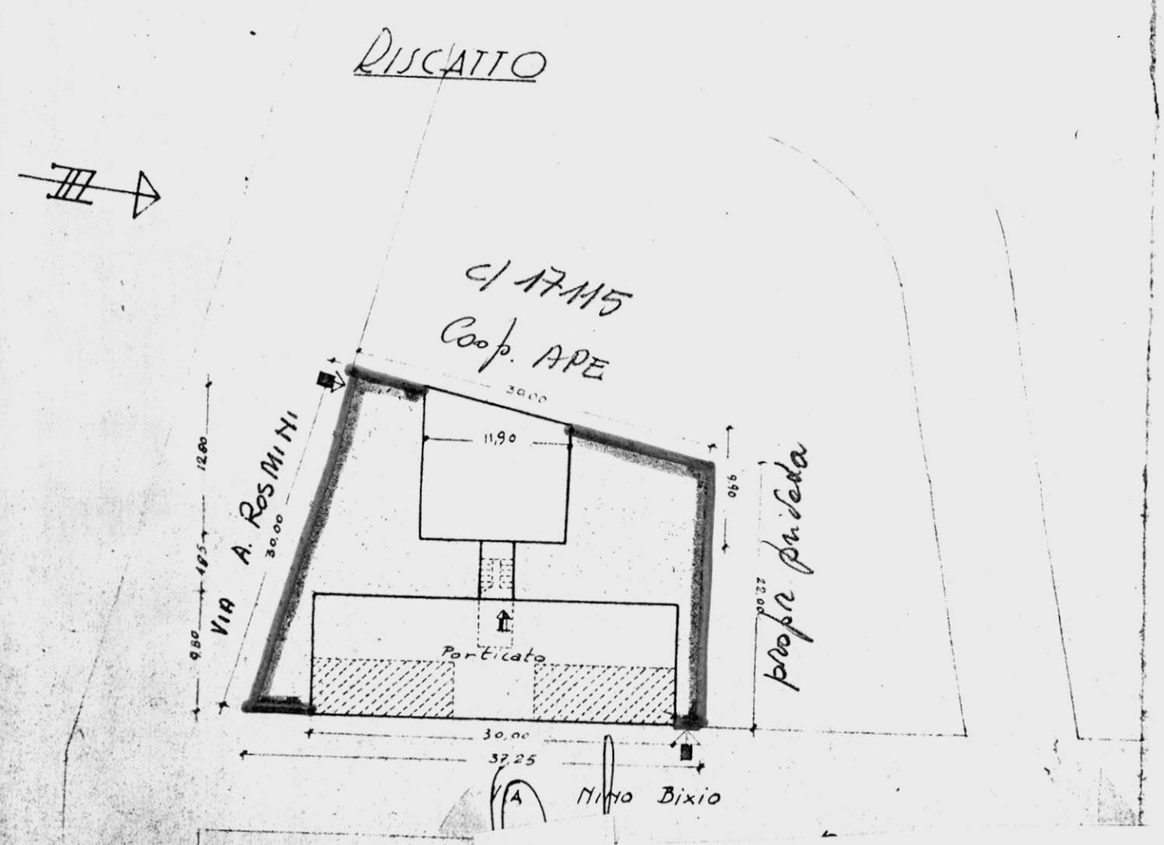


Data della compilazione Dicembre 1960

NOTE:

L'area in argomento fa parte dell'area acquistata a pagamento ~~gratuitamente~~ di mq. 806 + 44

Area effettivamente occupata dalla Gestione INA-CASA mq. 806 + 44

Area occupata da / ceduta a ..... per ..... mq. ——

nc 11110 51X10

# RISCATTO

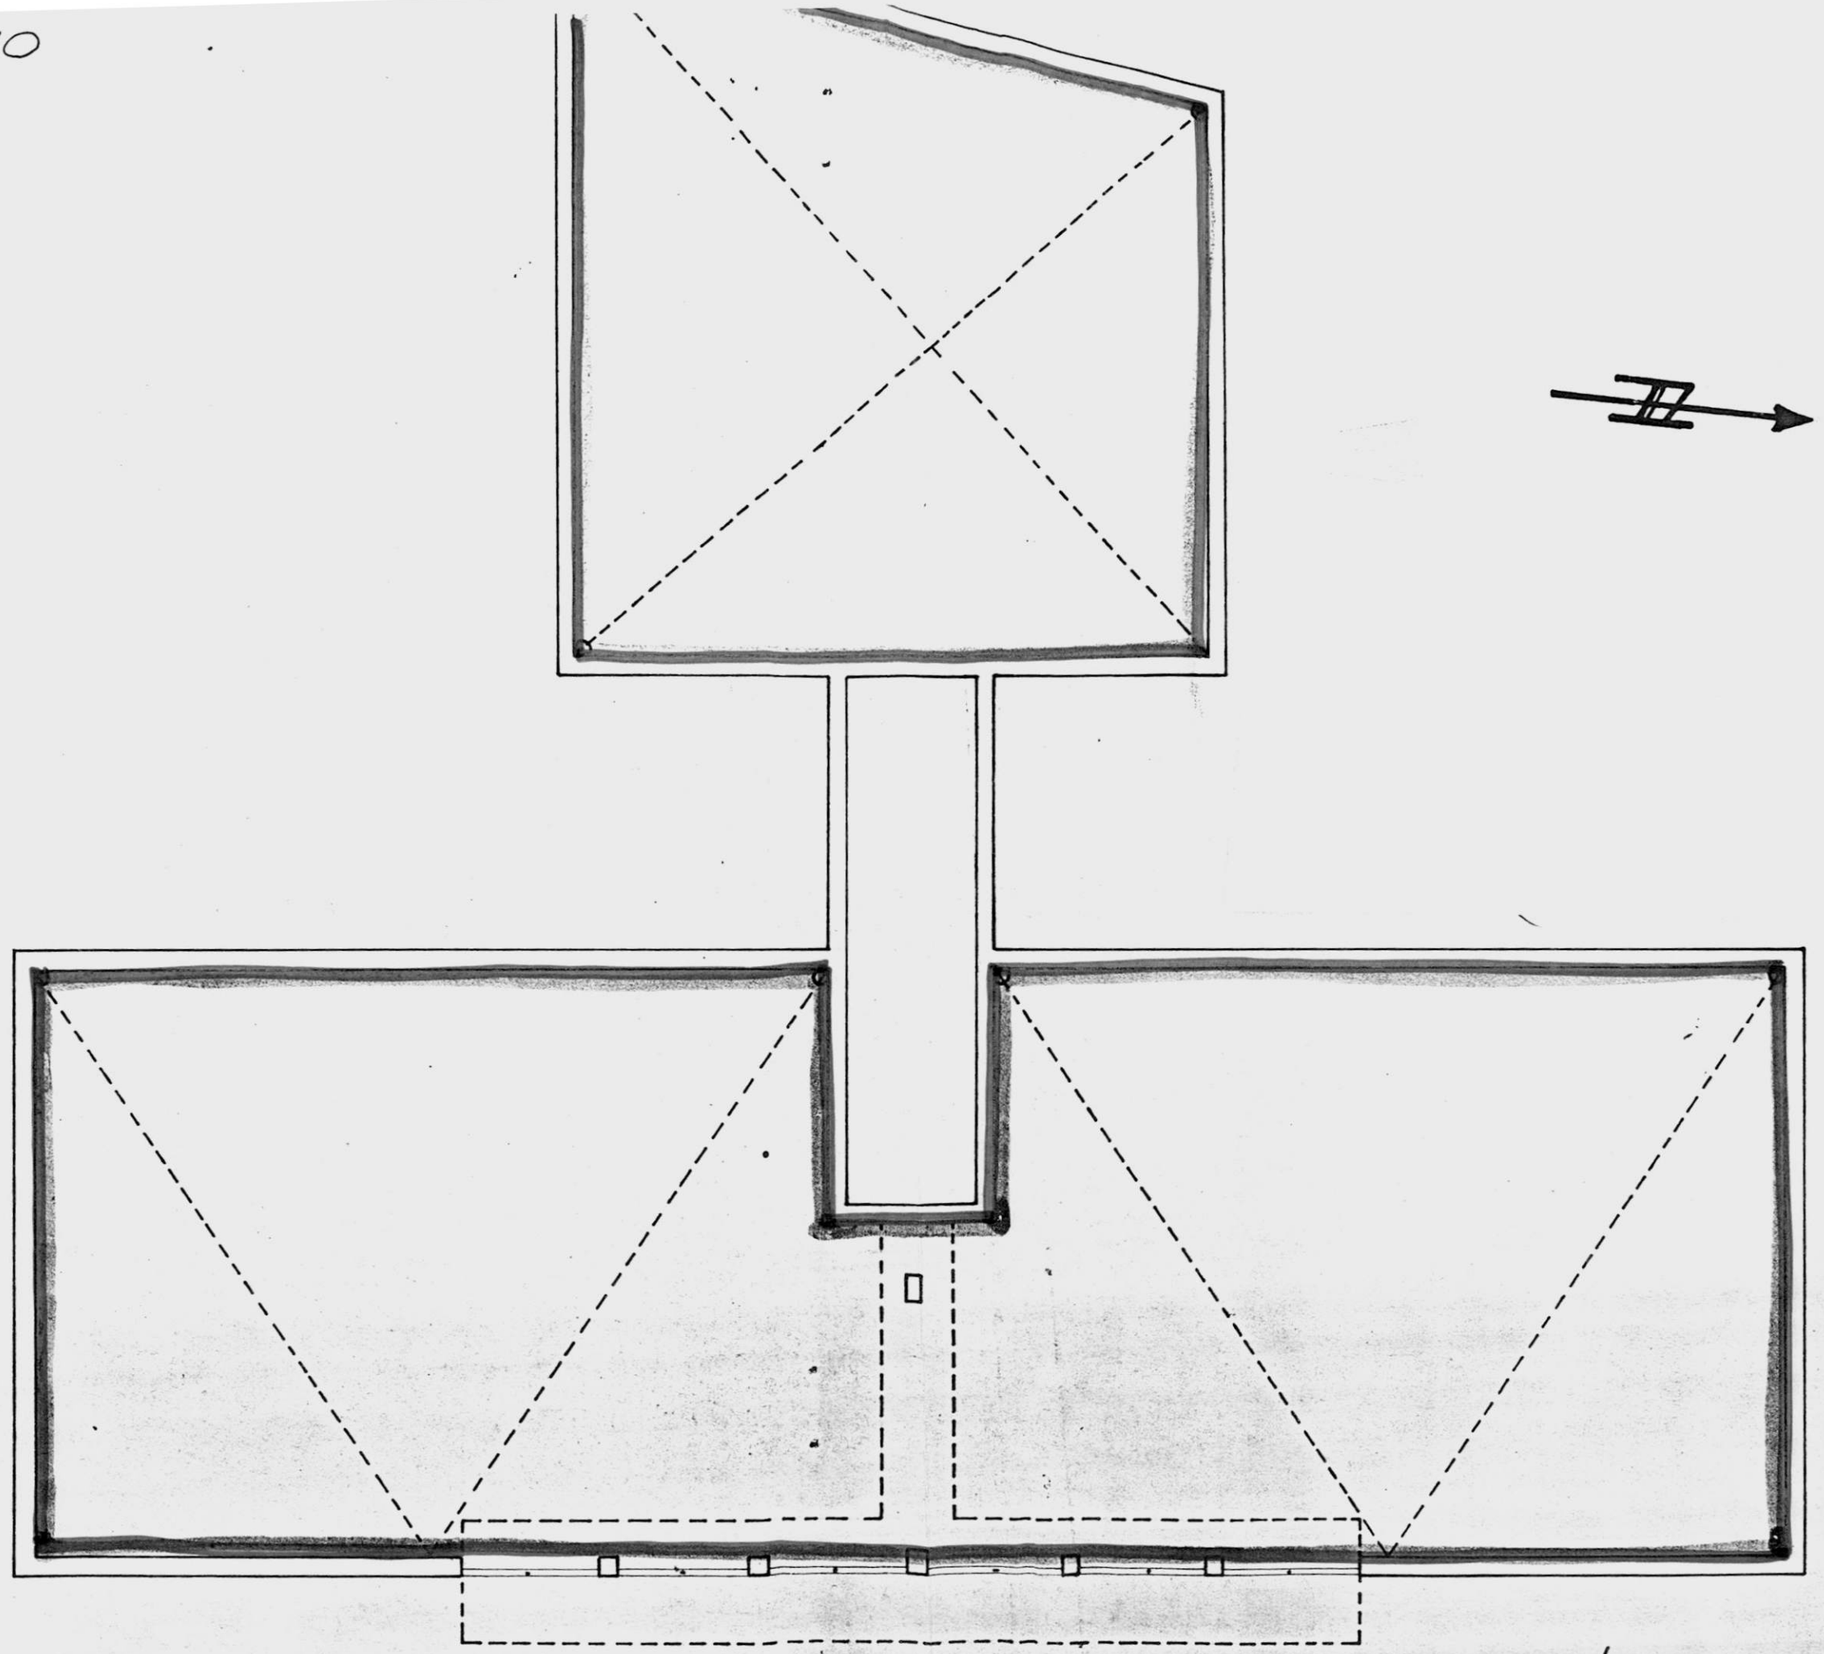

TA DELLA COMPILAZIONE DICEMBRE 1960

SCALA 1:100

U

ISTITUTO AUTONOMO PER LE CASE POPOLARI

DELLA PROVINCIA DI BRINDISI

-----==ooOoo==-----

INQUILINO CAROLI ALFONSO nato a ..../.... il ....
l'appartamento del ~~lotto~~ cantiere 16012 - Coop. CEPAI alla via Nino Bixio Scala ..../....
int. 11 vani utili 5 vani ~~legali~~ catastali 8 riportato in
Catasto Edilizio Urbano alla partita N. 1906 del Comune di BRINDISI
.....

Foglio 54 particella 1221 sub. 11 Rendita 318,4
categoria A/3 classe 2ª

CONFINANTI APPARTAMENTO

NORD Vano Scala e alloggio int. 12
EST Via Nino Bixio
SUD Area Condominiale su Via A. Rosmini
OVEST Area Condominiale

CONFINANTI SCANTINATO

NORD Scantinato int. 10
EST Via Nino Bixio
SUD Scantinato int. 12
OVEST Parcheggio

PARTI ED
AREE COMUNI: Androne e Vano Scala - locale Caldaia - Terrazzo - suolo
AREE INDIVIDUALI ..../.... condominiale ed area parcheggio

CONFINANTI LOCALI COMUNI

NORD ....
EST ....
SUD ....
OVEST ....

VISTO per la regolarità degli elementi tecnici
IL CAPO UFFICIO
Manutenzione e Patrimonio
(Geom. Vito Savino)

Geom. Vito Savino

-6 DIC. 1978