


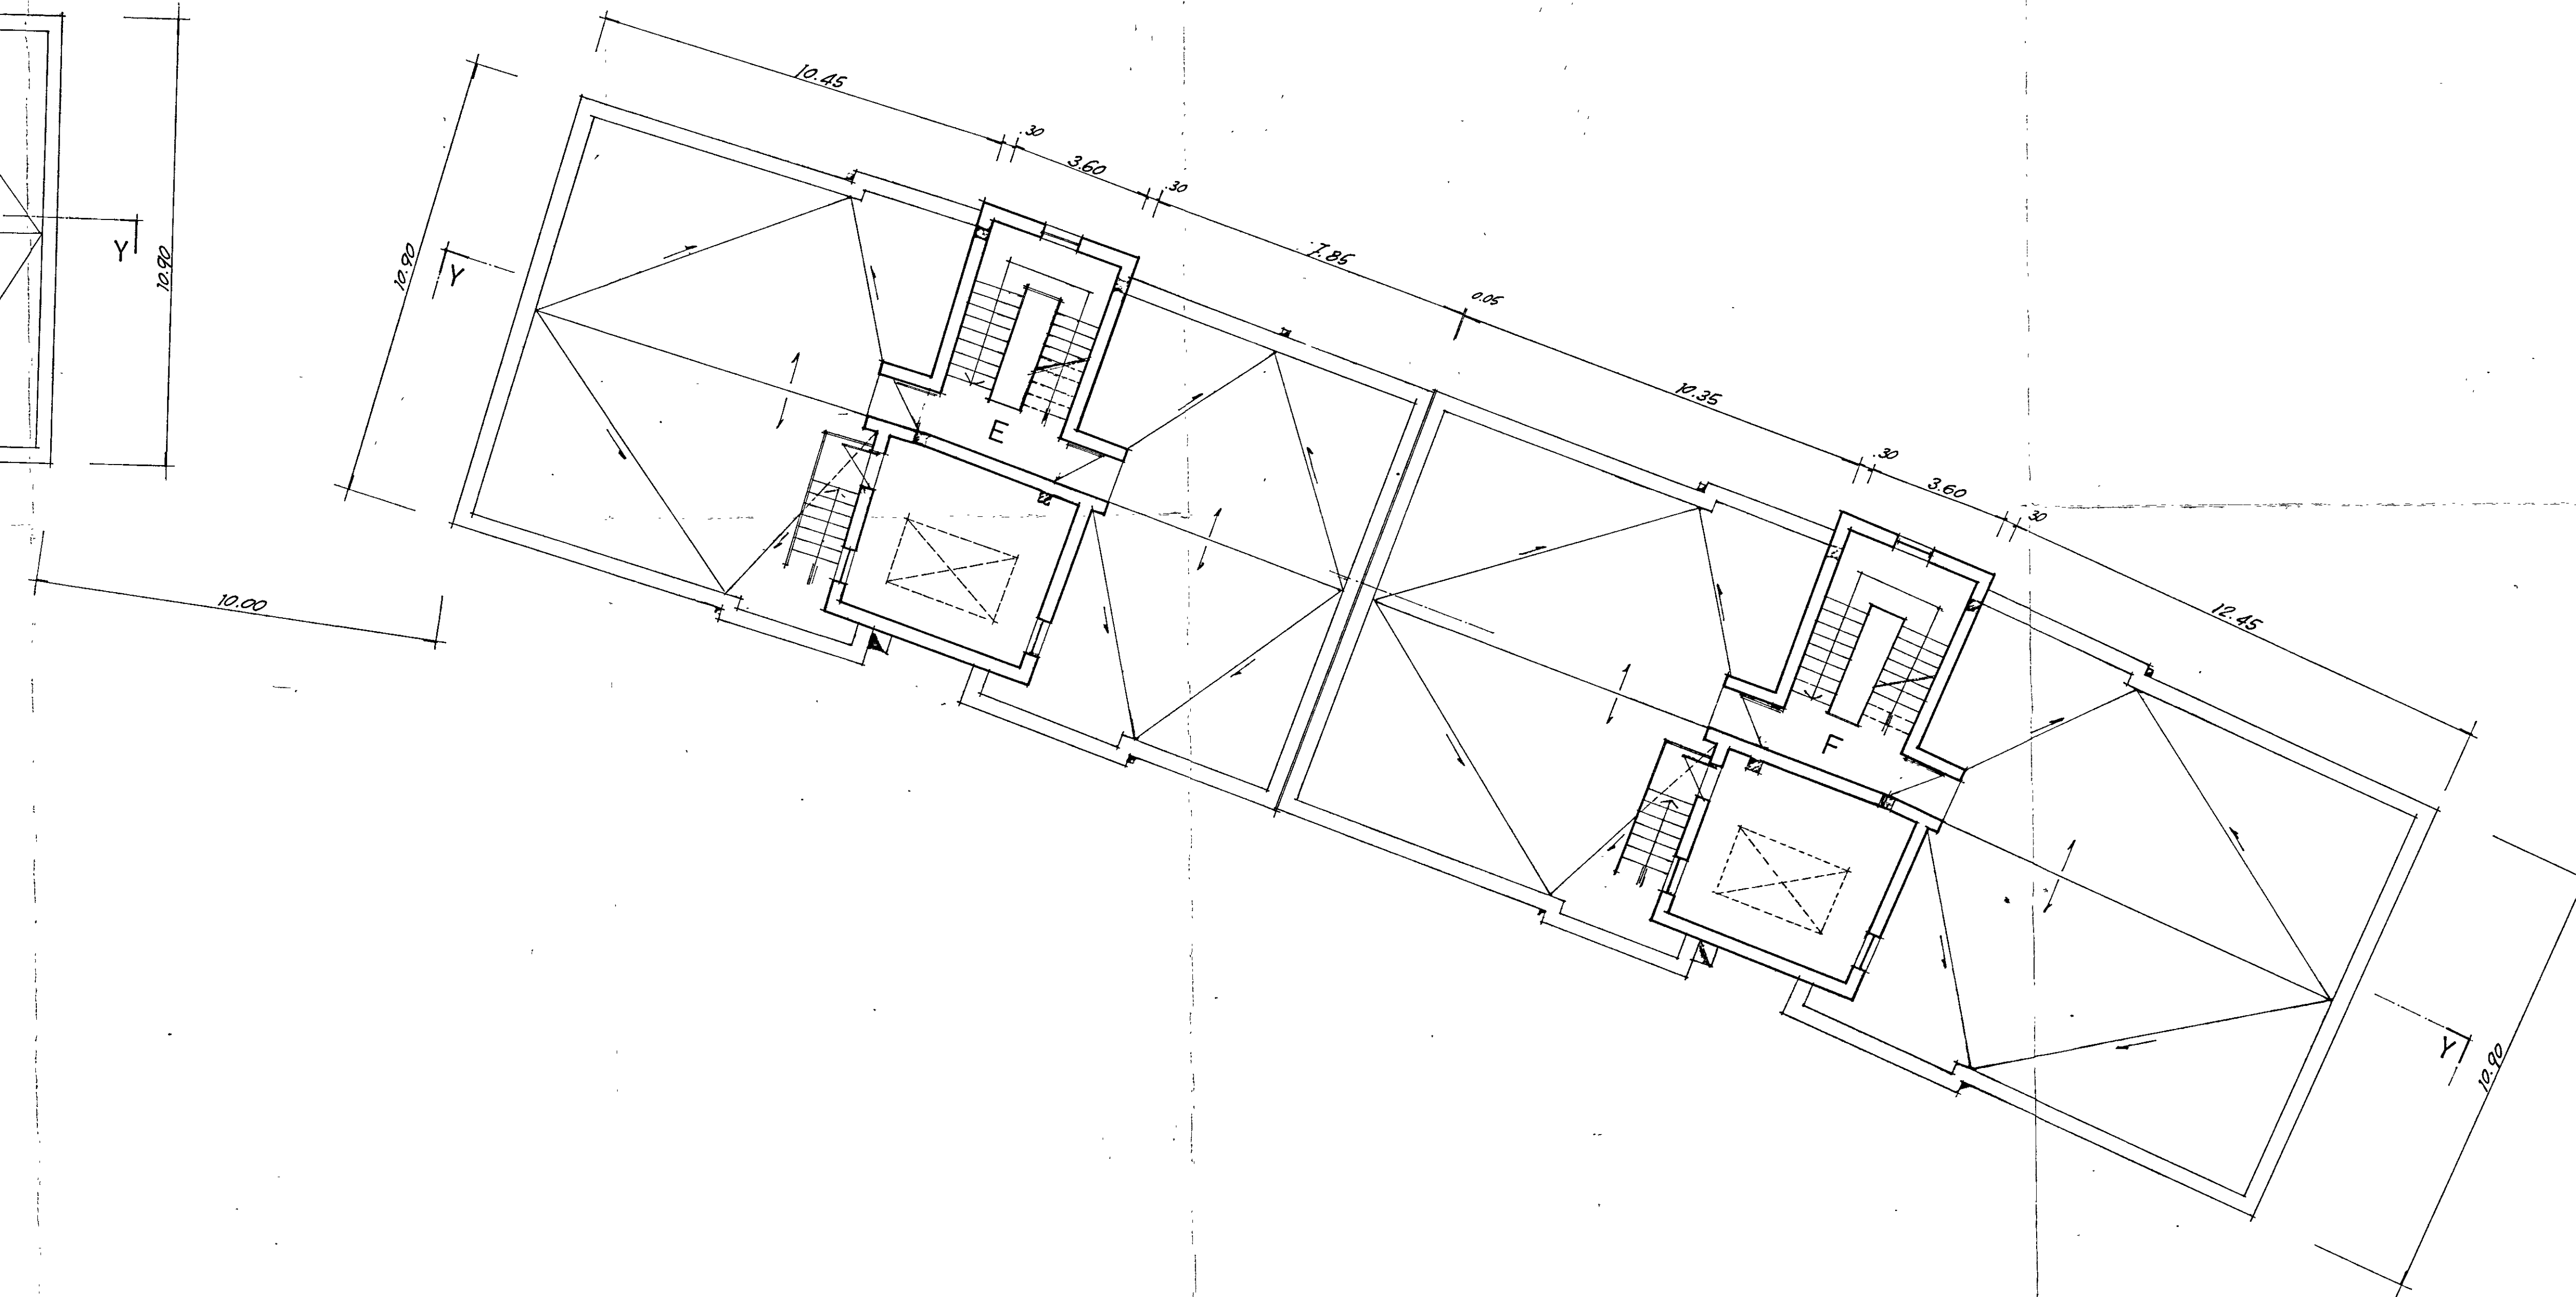

PIANTA DELLE COPERTURE