

ISTITUTO AUTONOMO CASE POPOLARI
PER LA PROVINCIA DI BRINDISI

LEGGE 04/12/1993 - ART.11
PROGRAMMA D'INTERVENTO CODICE SR 74.16.001.0493.001.0

PROGETTO PER IL RECUPERO E LA RISTRUTTURAZIONE
DI ALLOGGI POPOLARI IN BRINDISI - LOTTO C3.5
QUARTIERE S. ELIA OVEST
PIANO DI ZONA 167 - COMPARTO "C"
VIA CADUTI DI VIA FANI, PIAZZA RAFFAELLO SANZIO

ALLOGGI N°28 DA MQ. 89


progetto esecutivo

PROGETTISTA:
DOTT.ING. Giuseppe DE ANGELIS

RESPONSABILE DEL PROCEDIMENTO
DOTT.ING. Giuseppe DE ANGELIS

COORDINATORE SICUREZZA
IN FASE DI PROGETTAZIONE:
GEOM. Vittorio SERINELLI

COLLABORAZIONE TECNICA:
GEOM. Ferdinando DEL PRETE
GEOM. Rocco CAPORIO

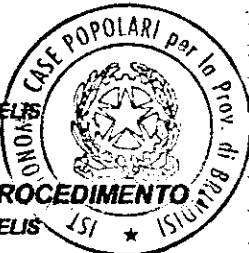


DATA: LUGLIO 2003
IMPRESA EDILE
M. Lagalla
Gino Cambria 73018 Squinzano (LE)
Tel. 0832 785426
Partita IVA 00216740753

SCALA: 1:50

TAV. 1i

LOTTO 3°5'

ATTRAVERSAMENTI VERTICALI
PIANTA PIANI TIPO

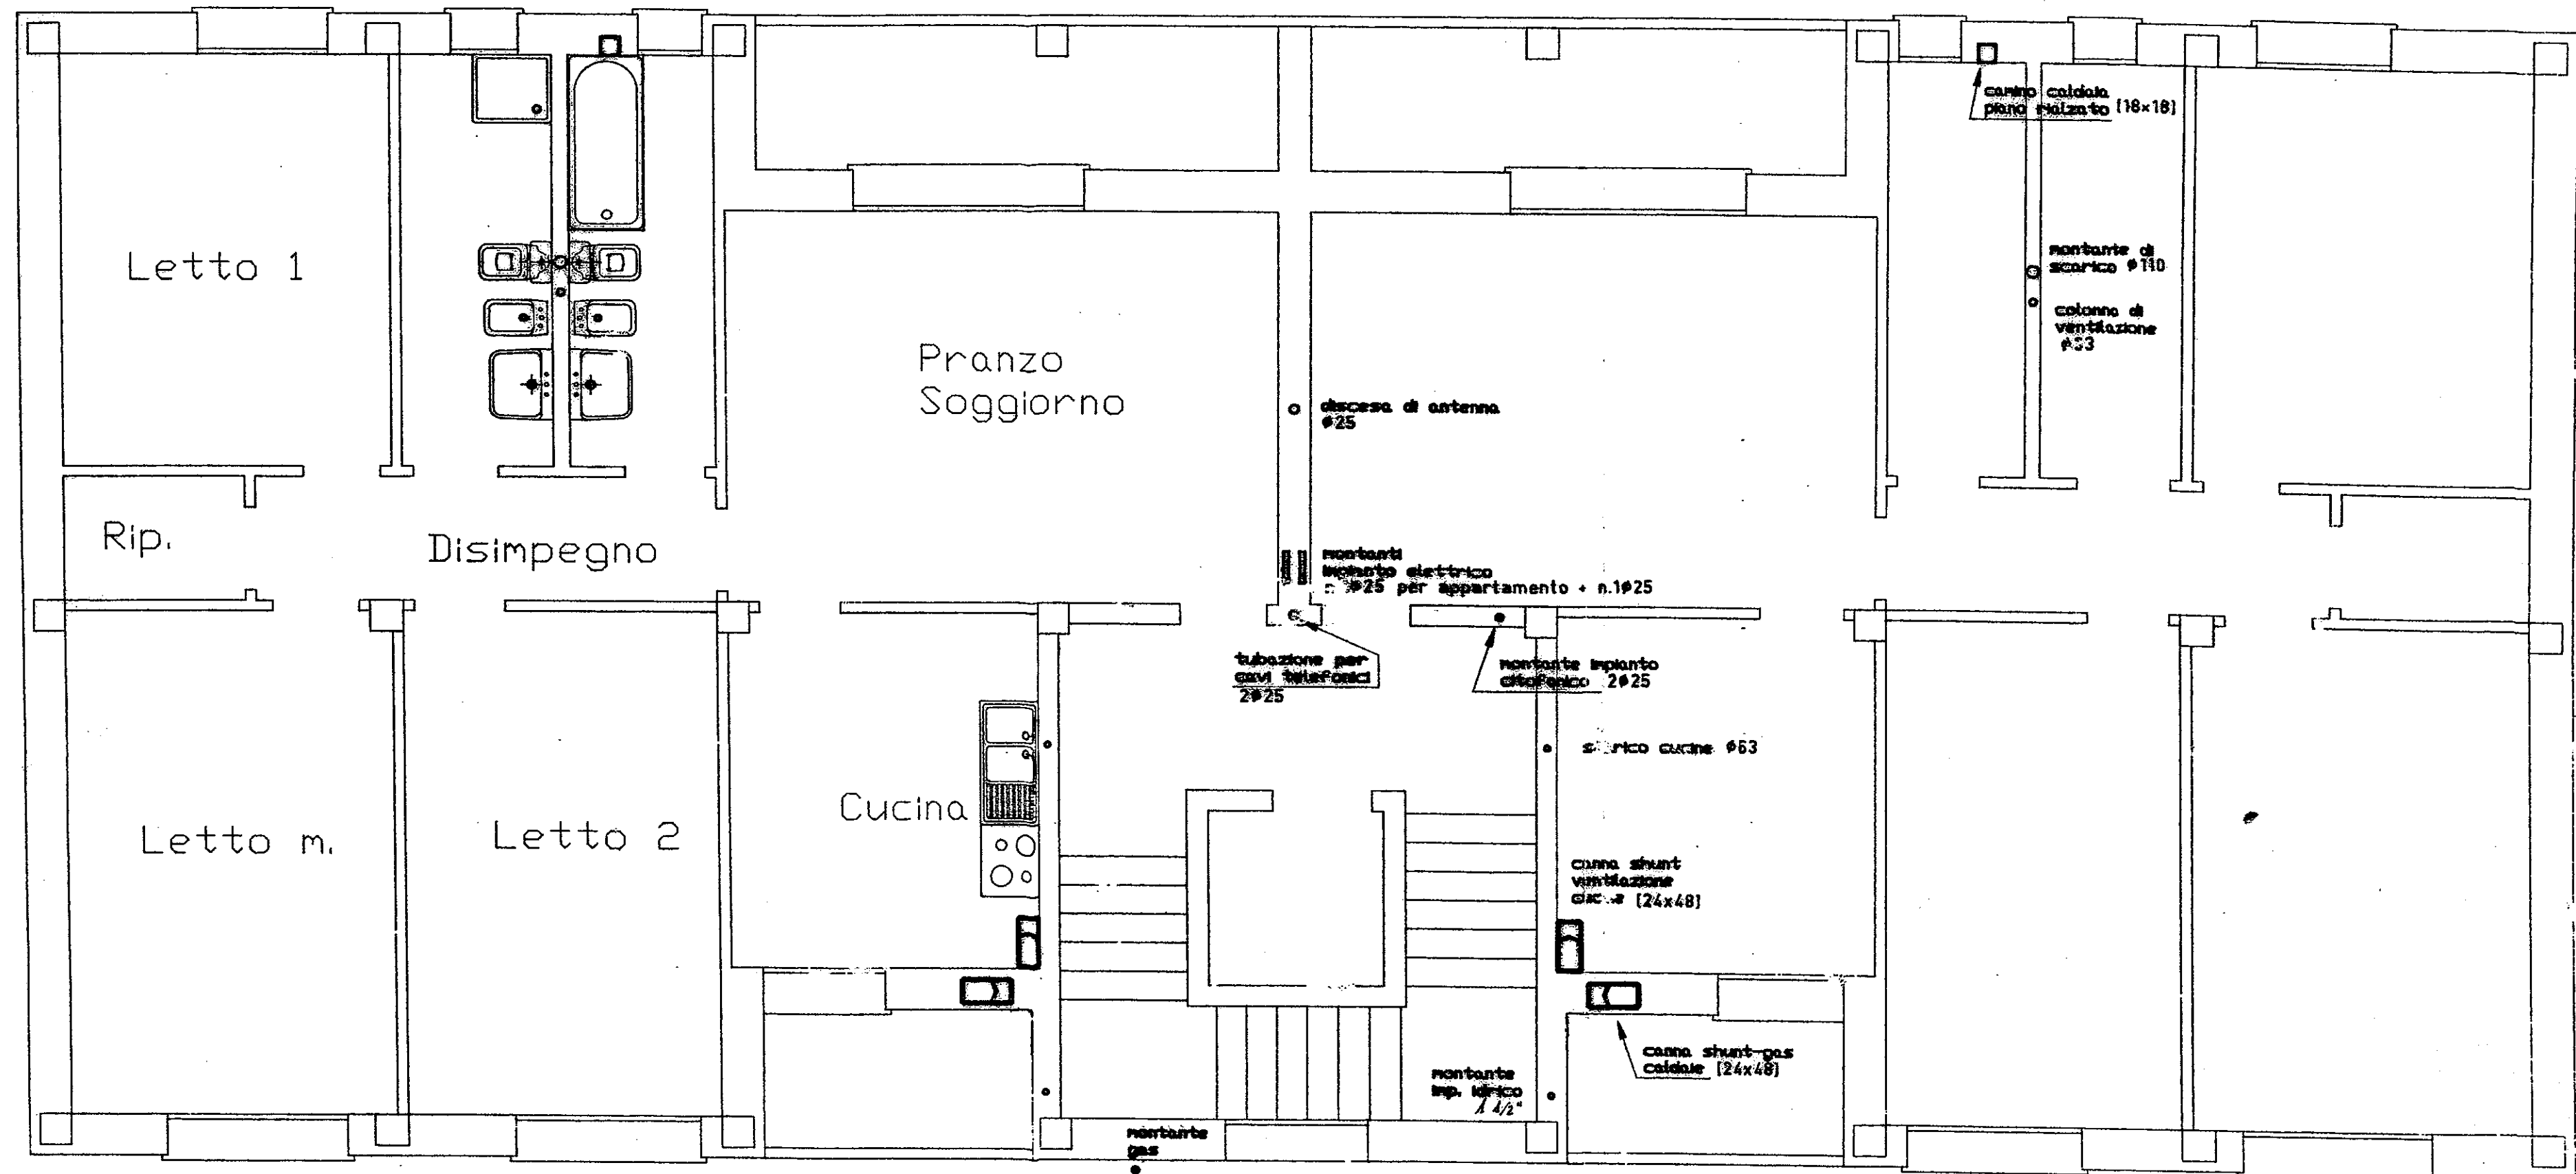

LOTTO 4 PIANO TIPO