CASE POPOLARI IN BRINDISI - 24° Lotto (Pal. A)

TRAVI 1° PIANO
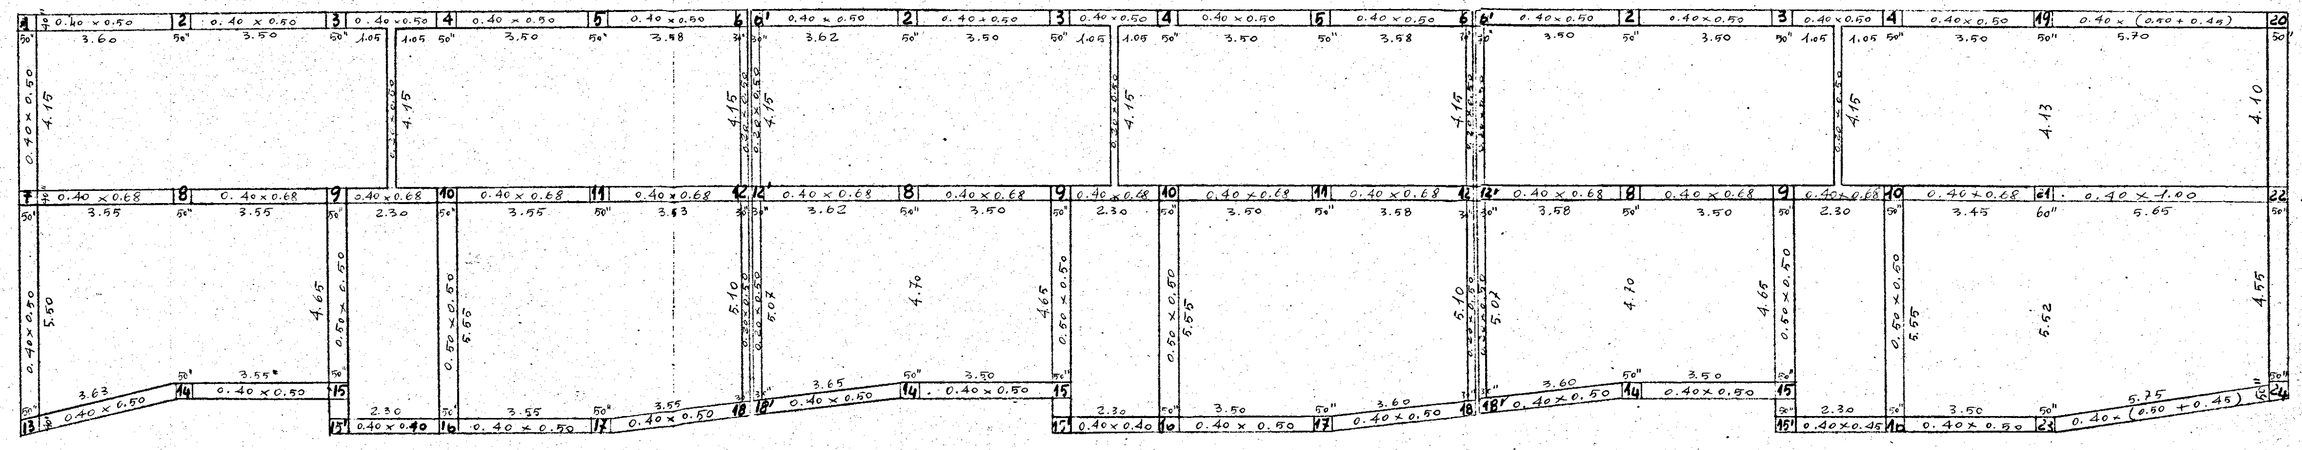
SCALA 1:100