
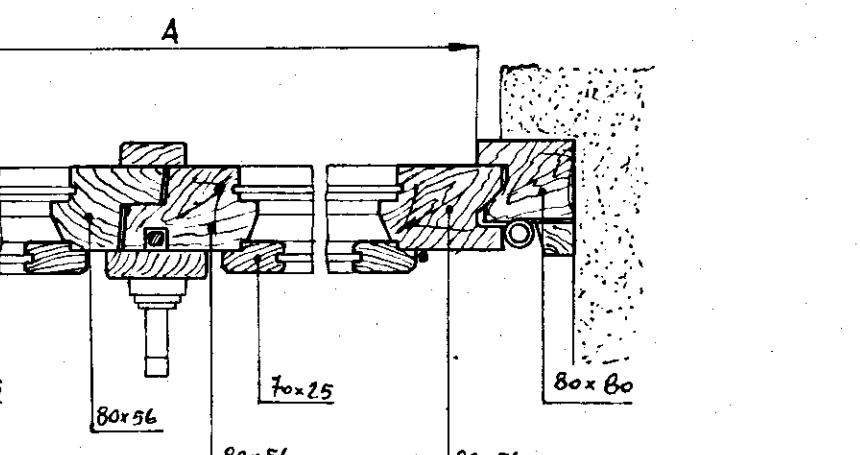


ISTITUTO AUTONOMO CASE POPOLARI PER LA PROVINCIA DI BRINDISI

TIPO DI INFISSI

FINESTRA



- TIPO CON SCURETTI -

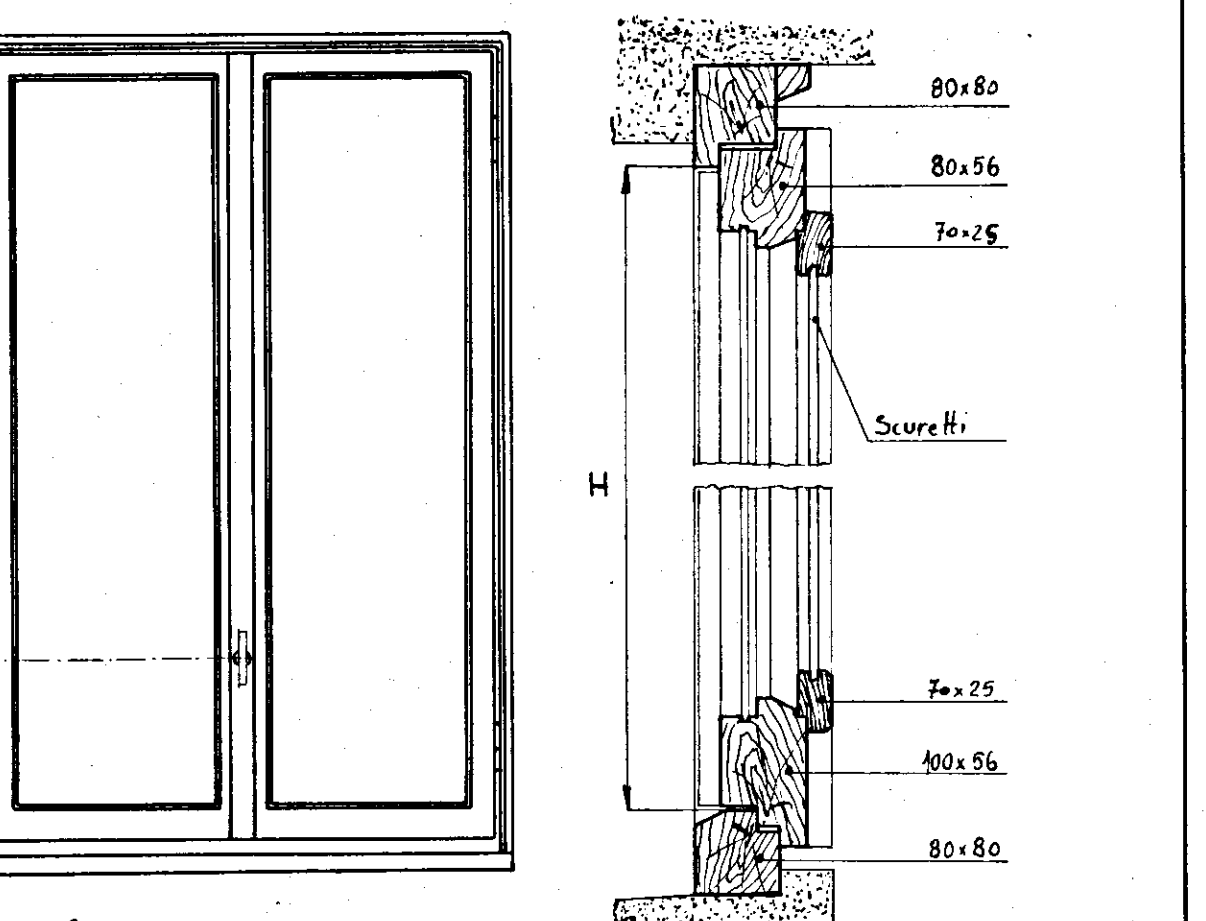

INDICAZIONE	H	A
Finestra a due battenti		
Finestra ad un battente		

FINESTRA

TIPI C.D.D.

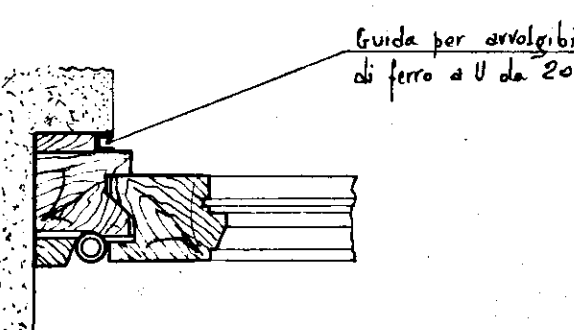
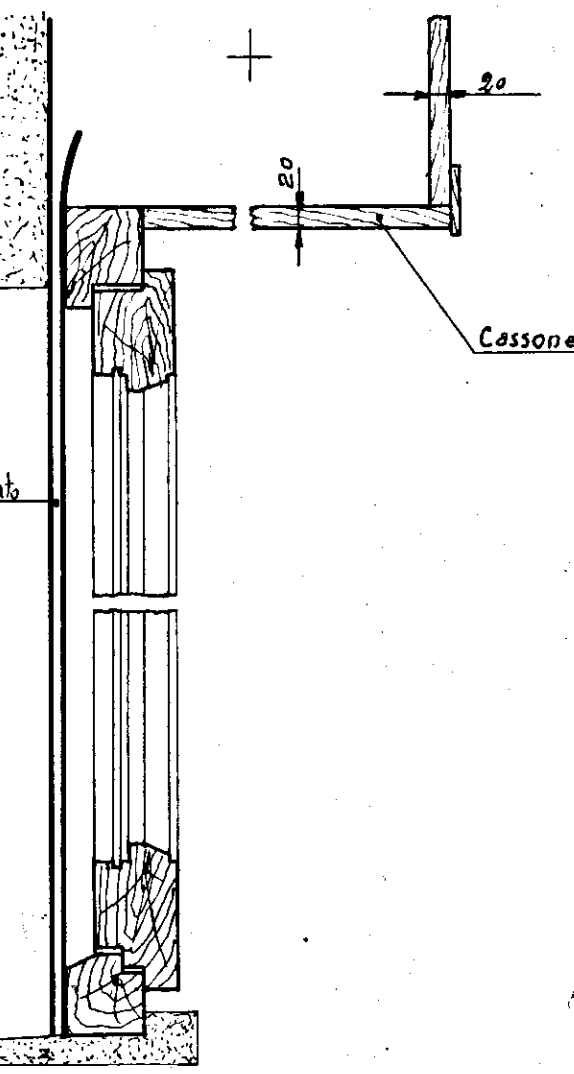


- TIPO SENZA SCURETTI CON PERSIANE AVVOLGIBILI -

BALCONE

- TIPO CON SCURETTI -



TIPO B

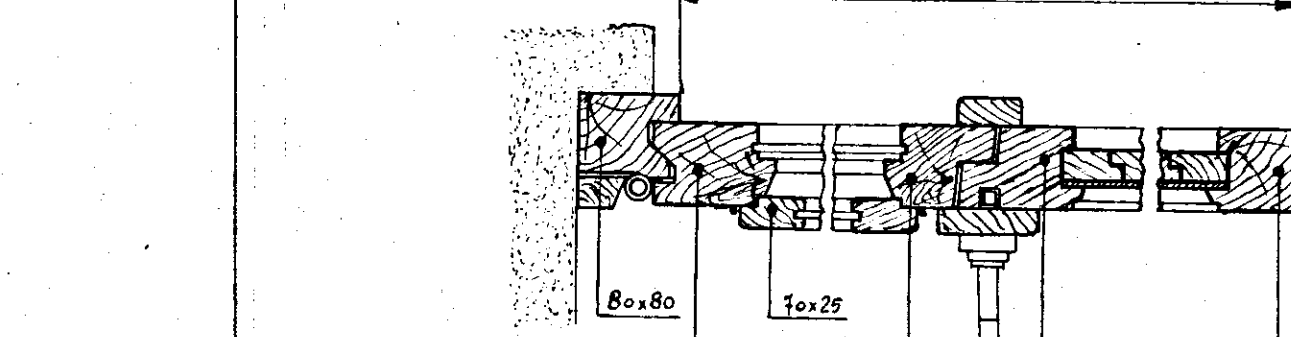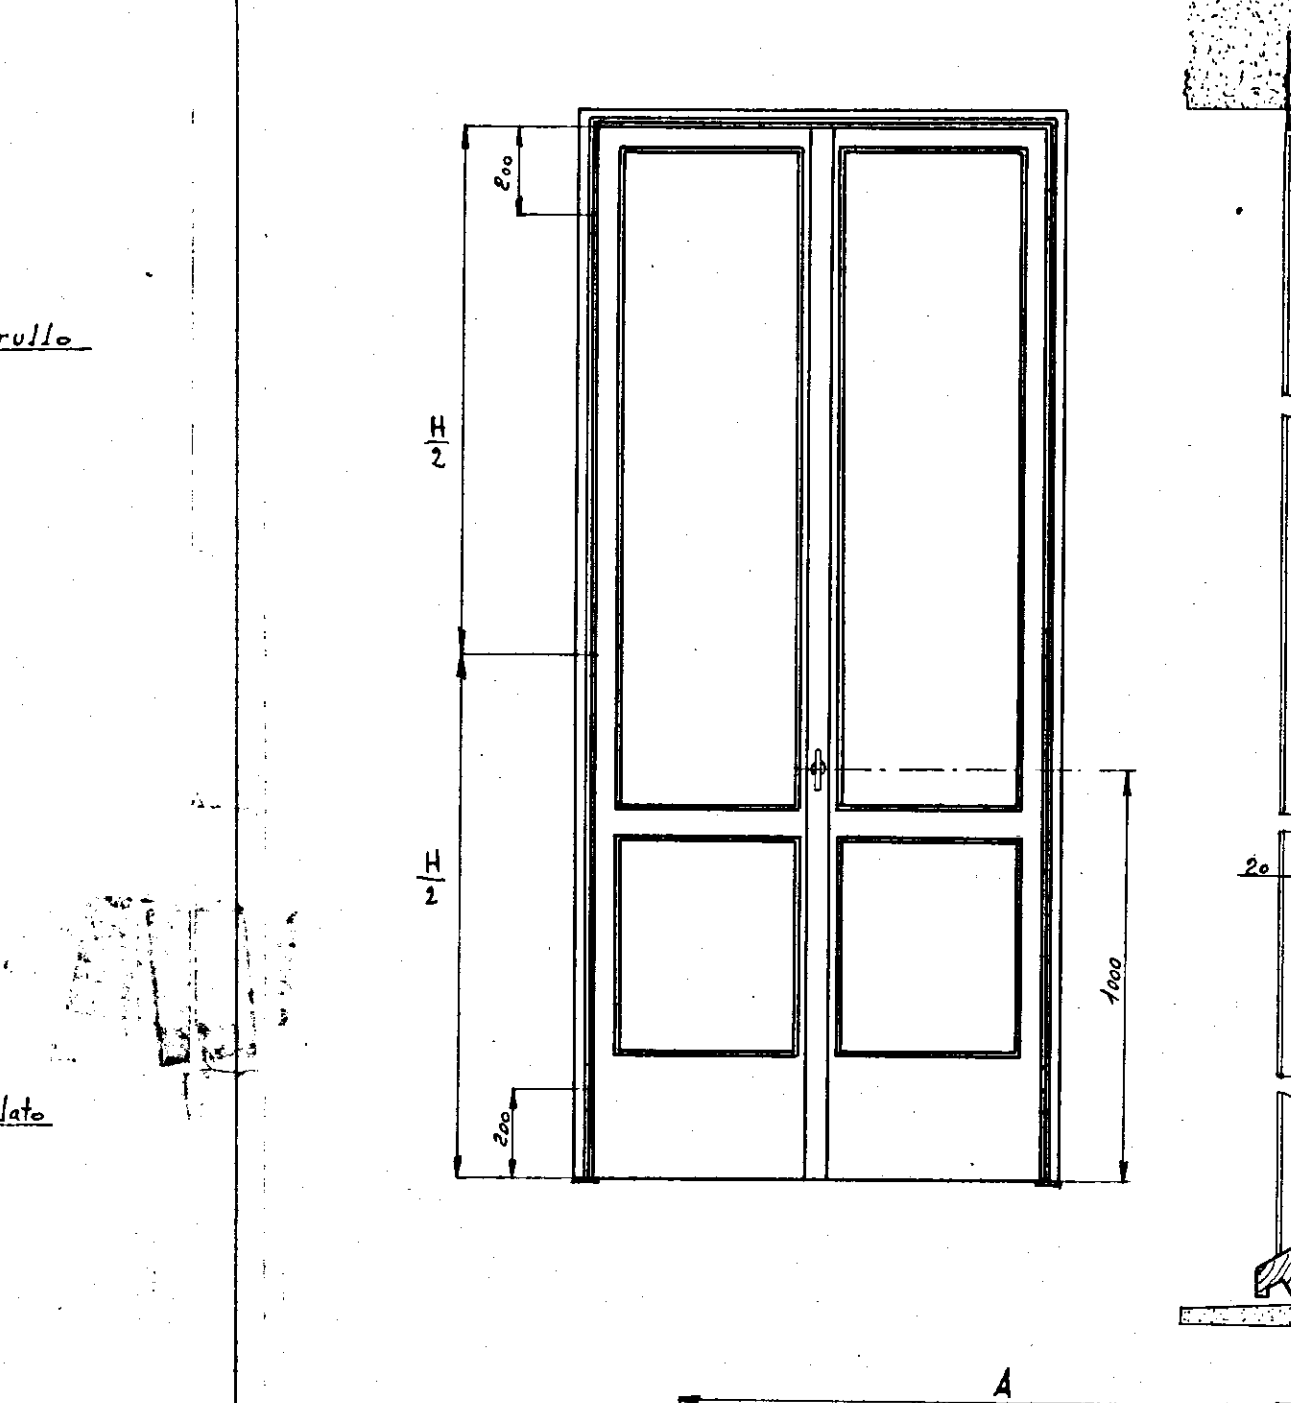

INDICAZIONE	H	A
Balcone a due battenti		
Balcone ad un battente	2,10	0,60

BALCONE



- TIPO SENZA SCURETTI CON PERSIANE AVVOLGIBILI -

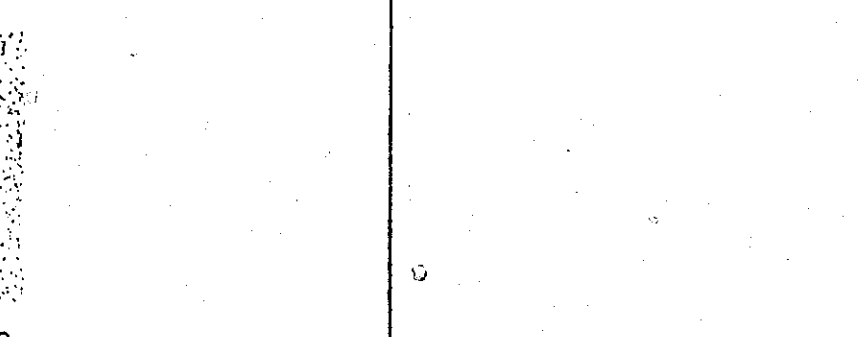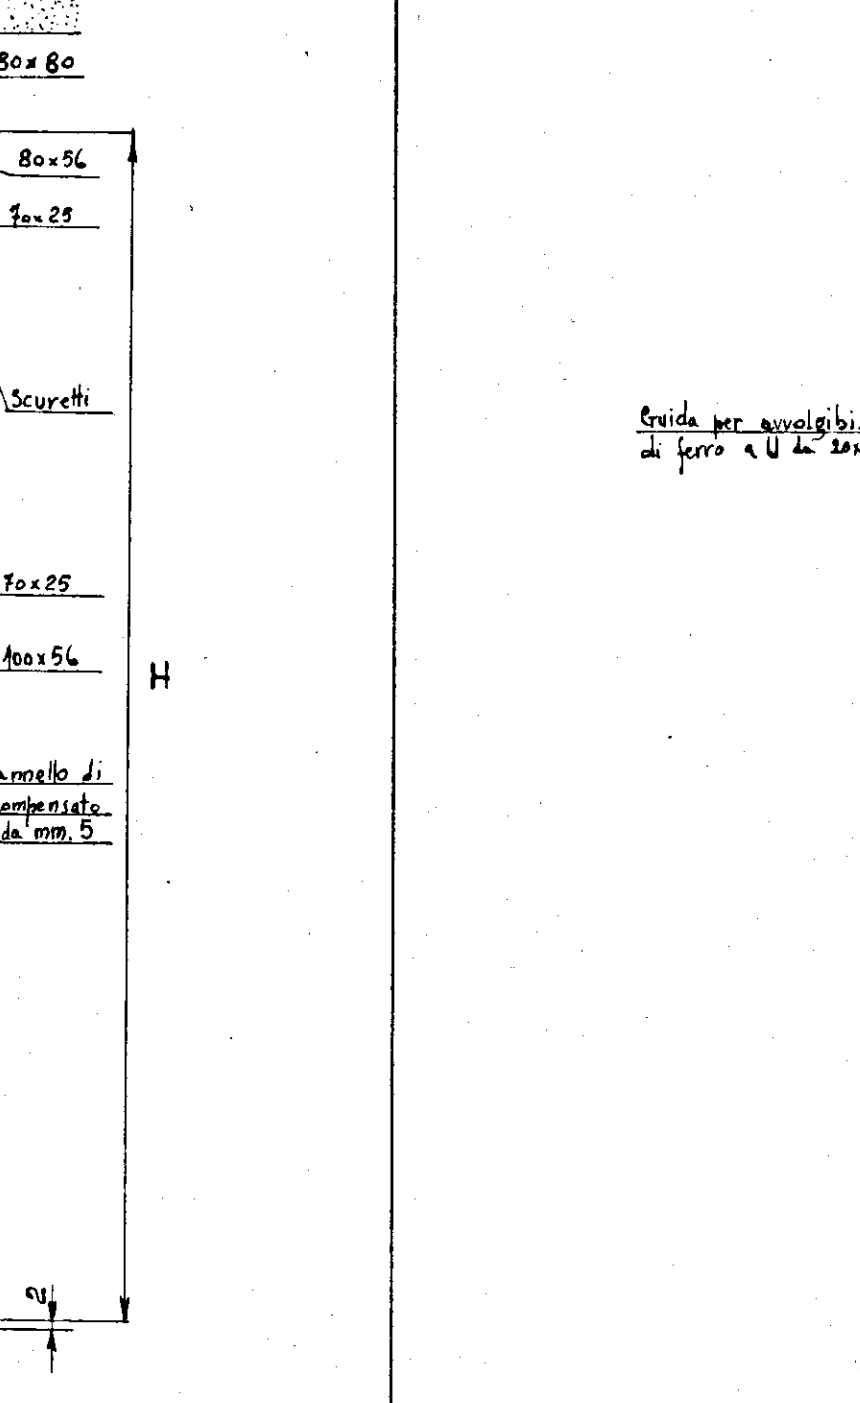

INDICAZIONE	H	A
Balcone a due battenti		
Balcone ad un battente	2,10	0,60

BALCONE



- TIPO C1

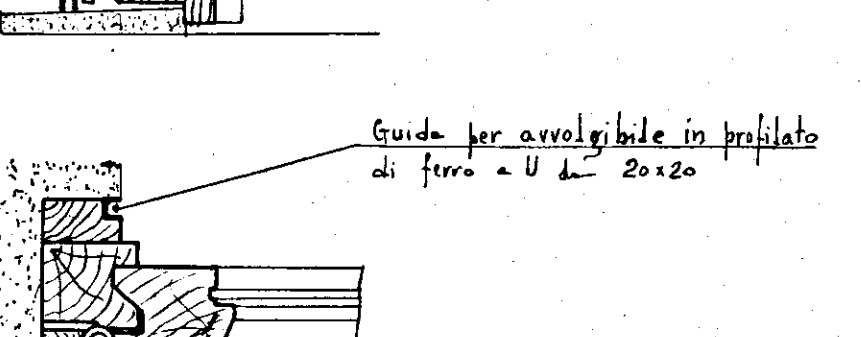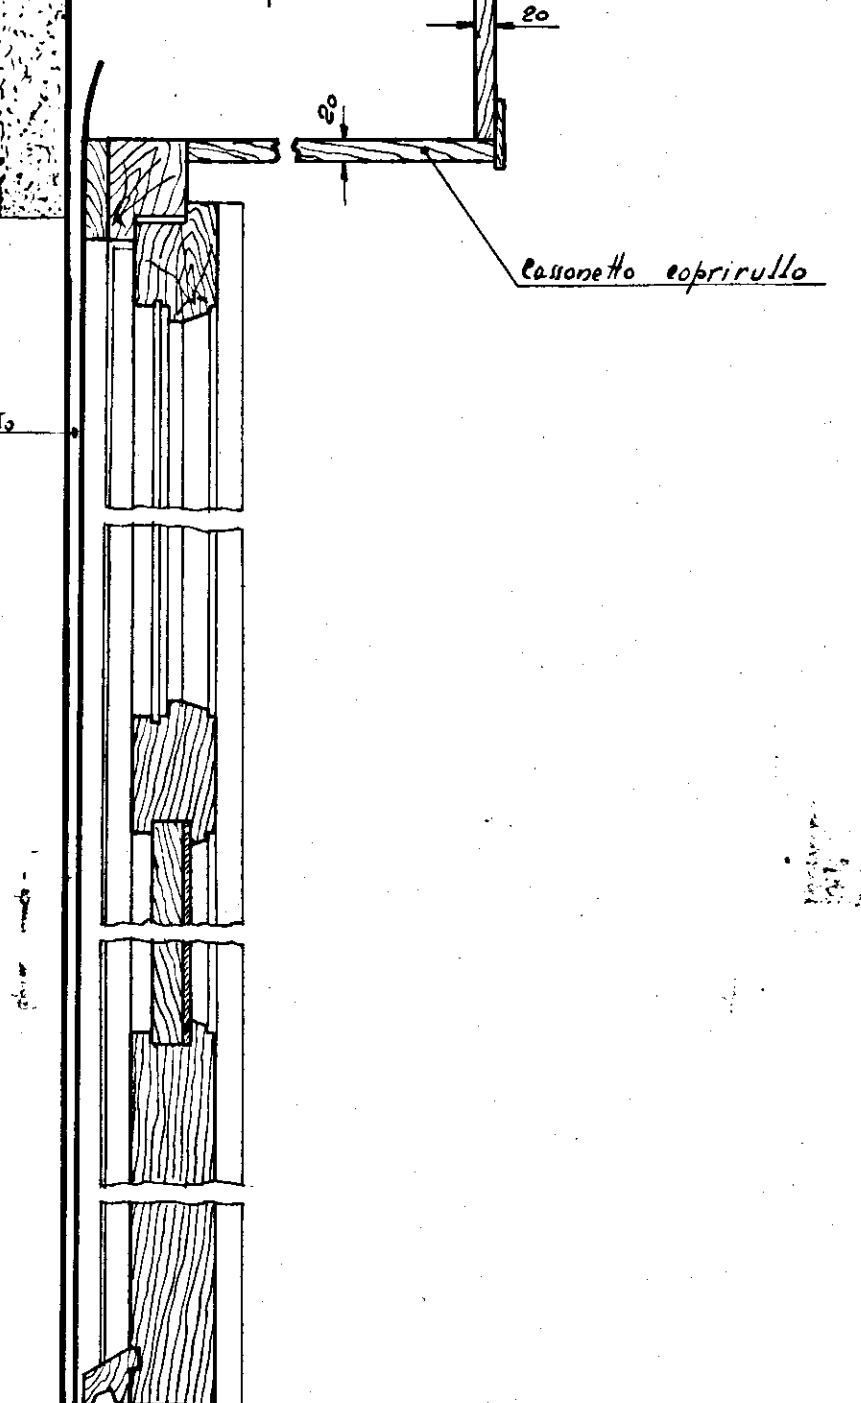

INDICAZIONE	H	A
Balcone a due battenti		
Balcone ad un battente	2,10	0,60



PORTA DI ACCESSO AGLI APPARTAMENTI

TIPO A

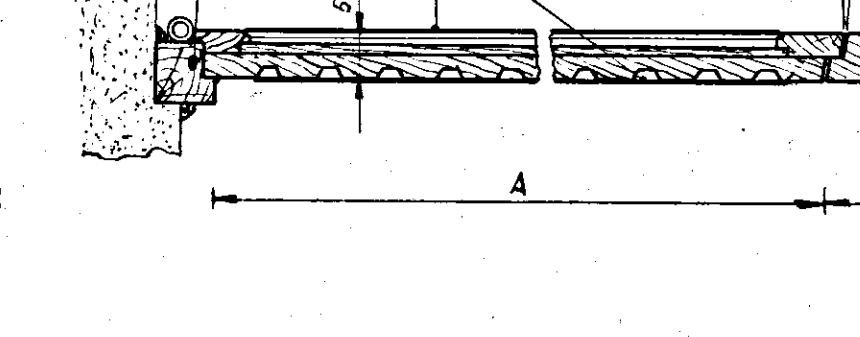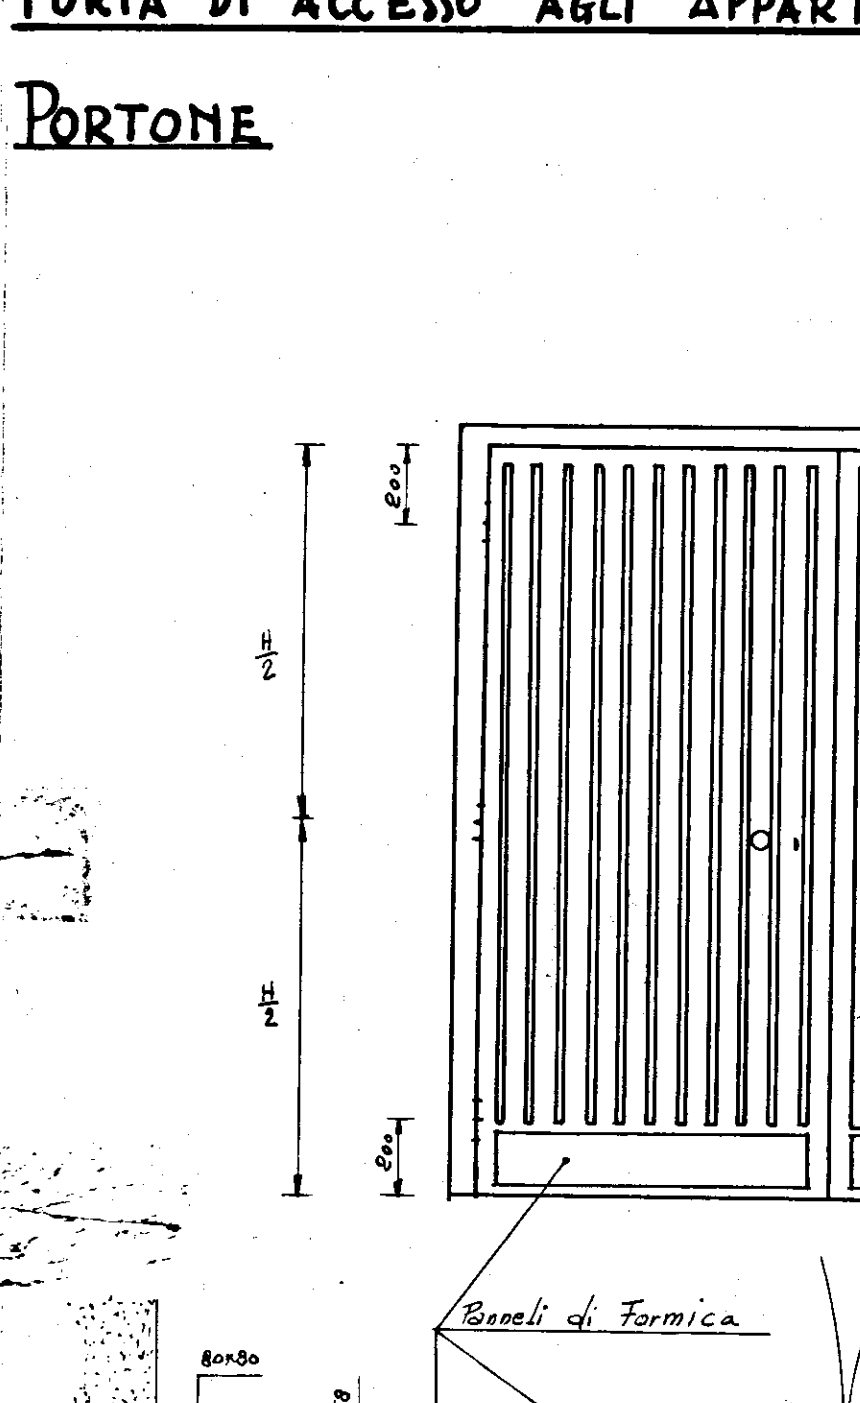

INDICAZIONE	H	A
Portone		
Portoncino		



PORTONE

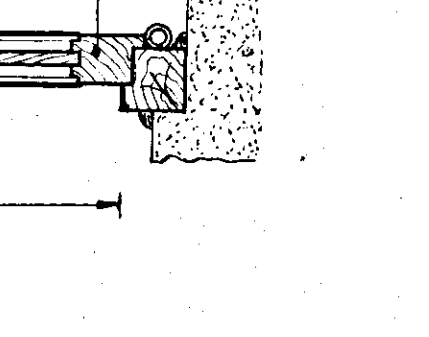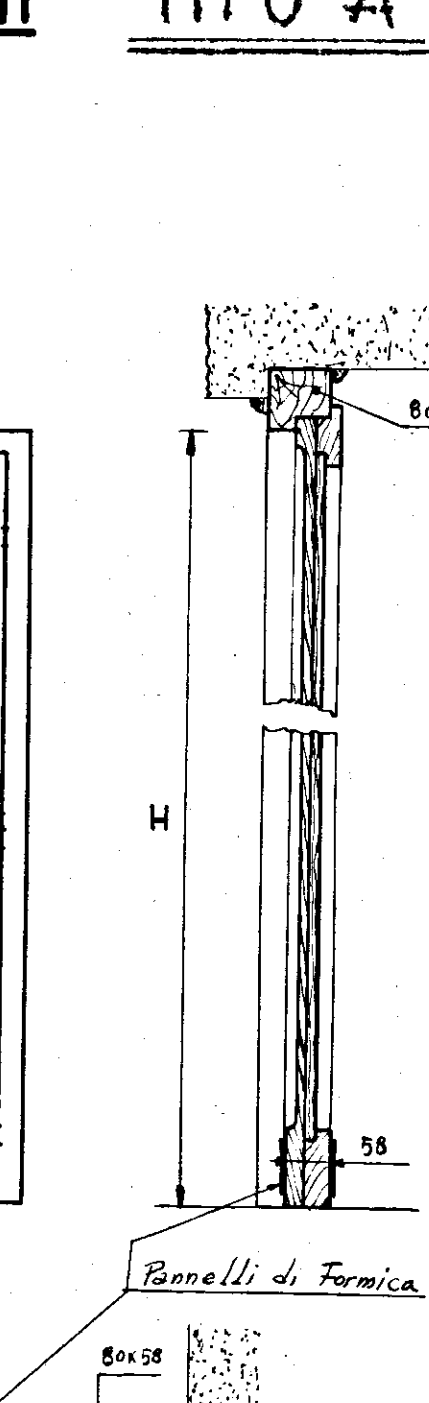

INDICAZIONE	H	A
Portone		
Portoncino		



PORTA INTERNO APPARTAMENTO

TIPI F.F.F2

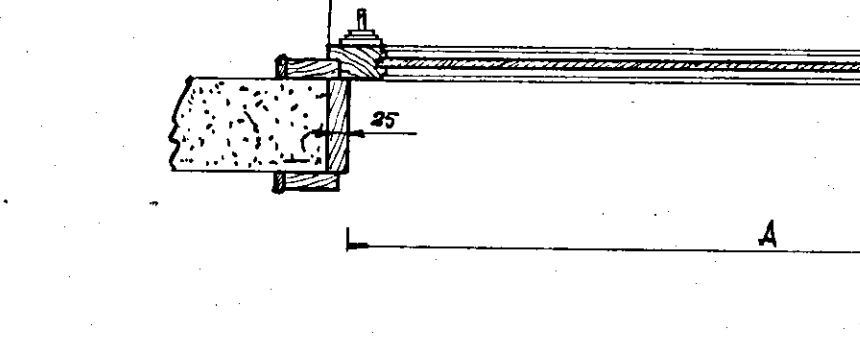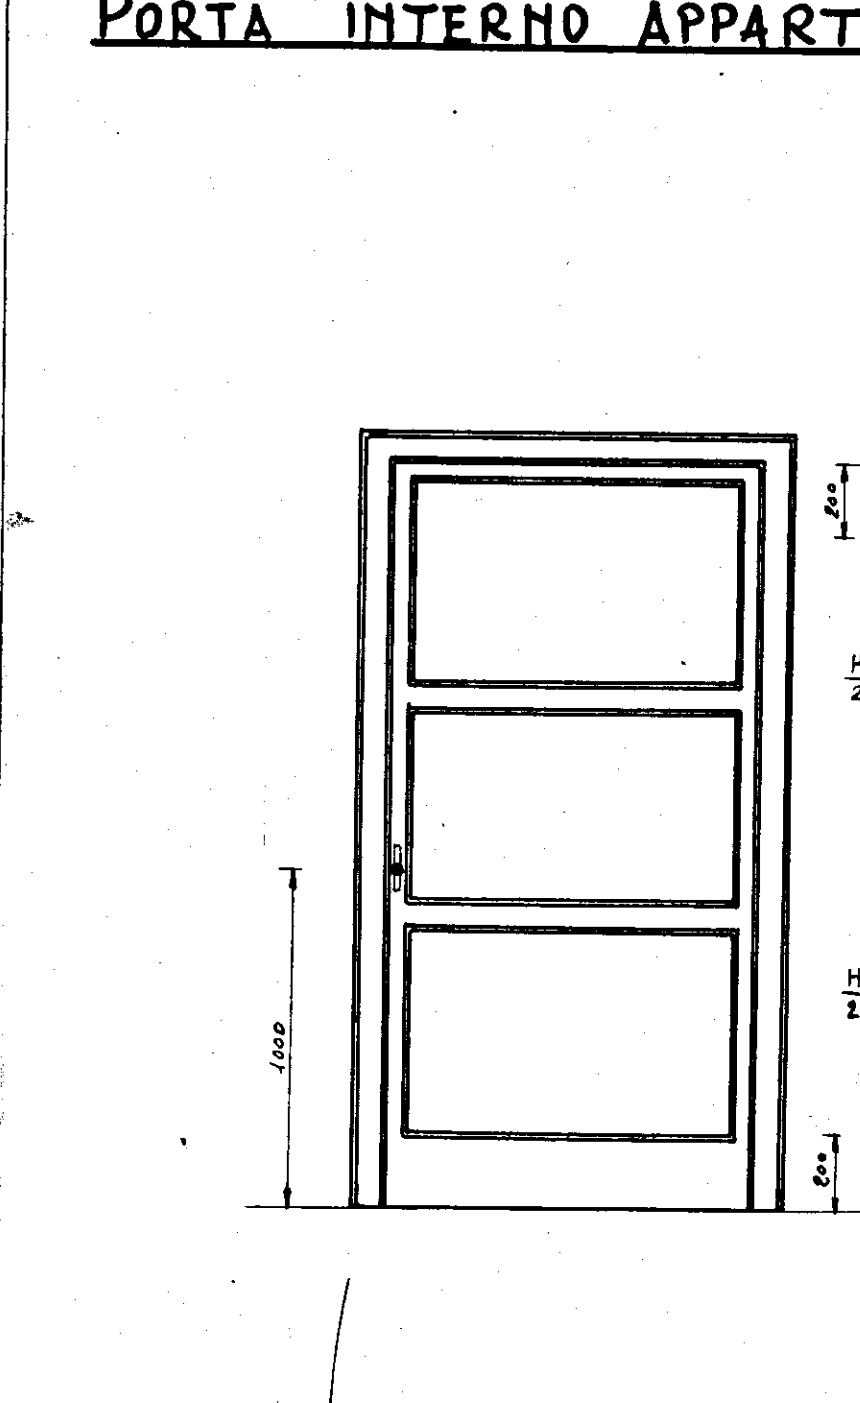



INDICAZIONE	H	A
Portone		
Portoncino		

INFISSARIO

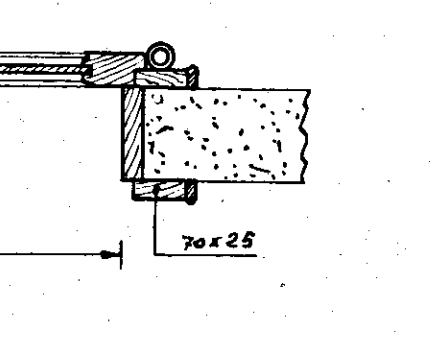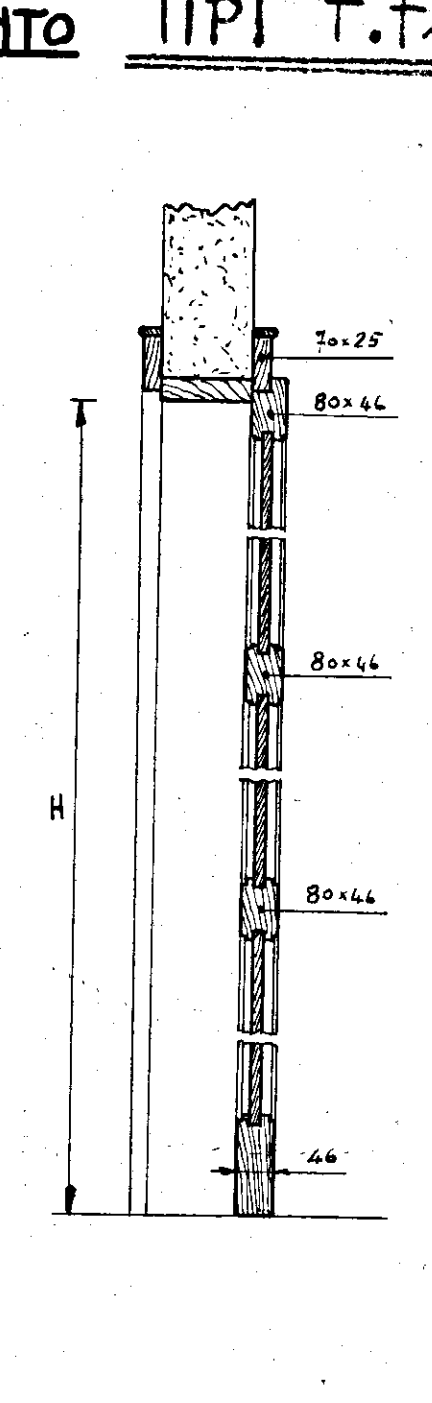



INDICAZIONE	H	A
Portone		
Portoncino		

PORTONE

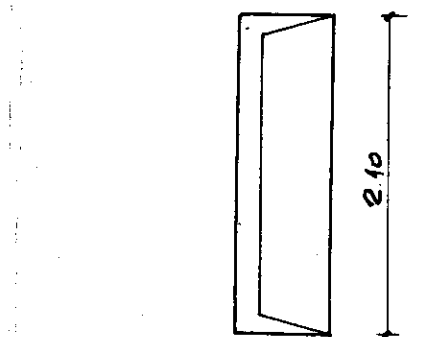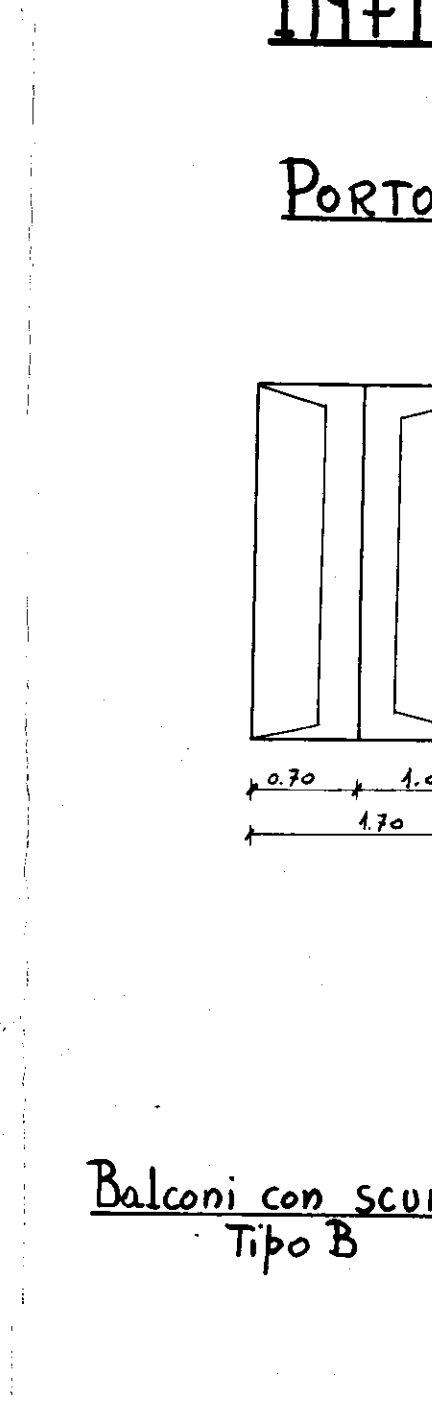



INDICAZIONE	H	A
Portone		
Portoncino		

PORTONCINO

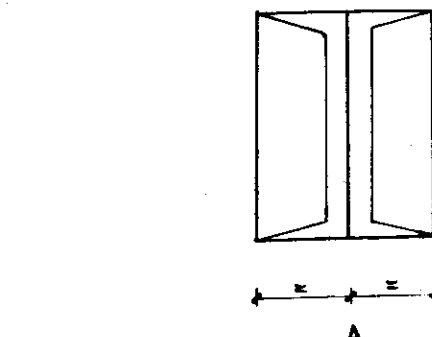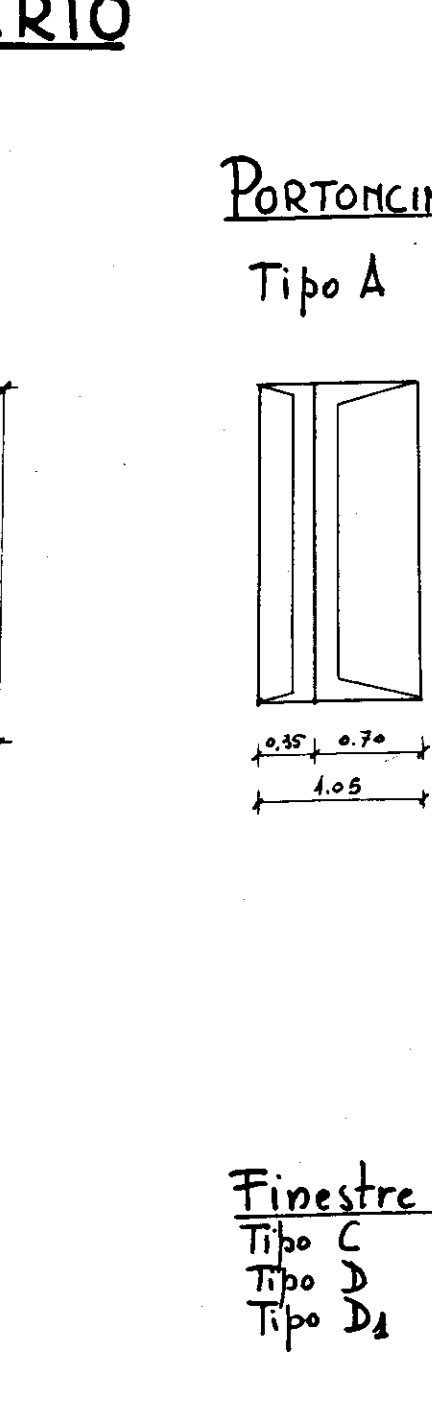


INDICAZIONE	H	A
Portone		
Portoncino		

BUSSOLE

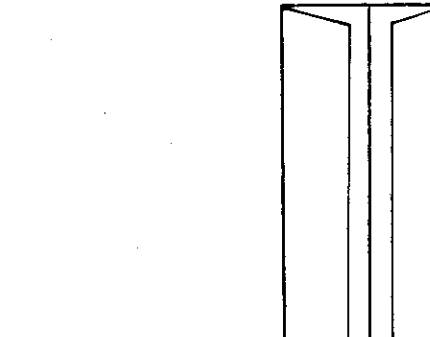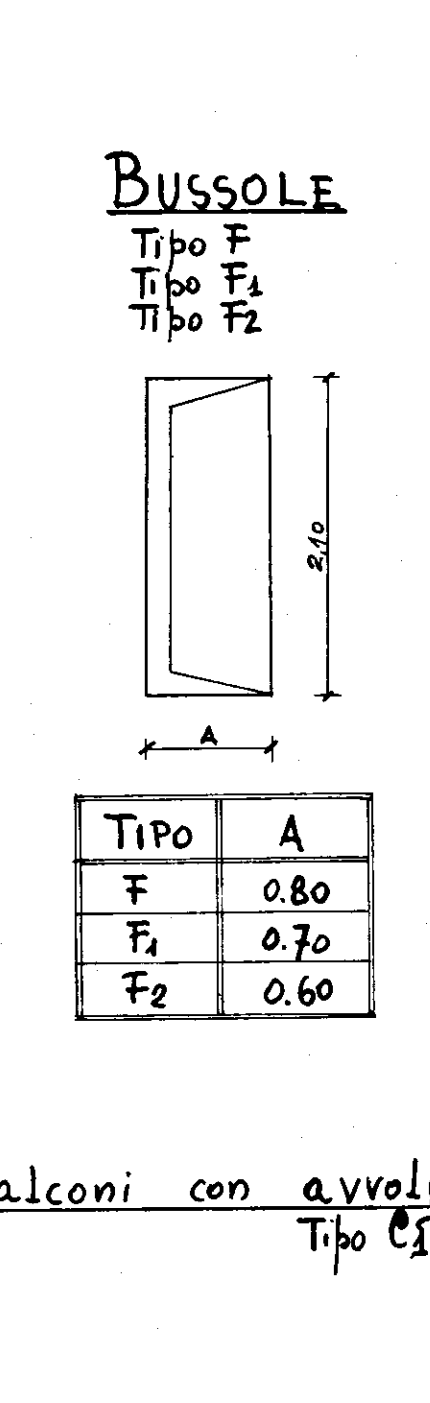

INDICAZIONE	H	A
Portone		
Portoncino		

PORTINE MERCANTILI

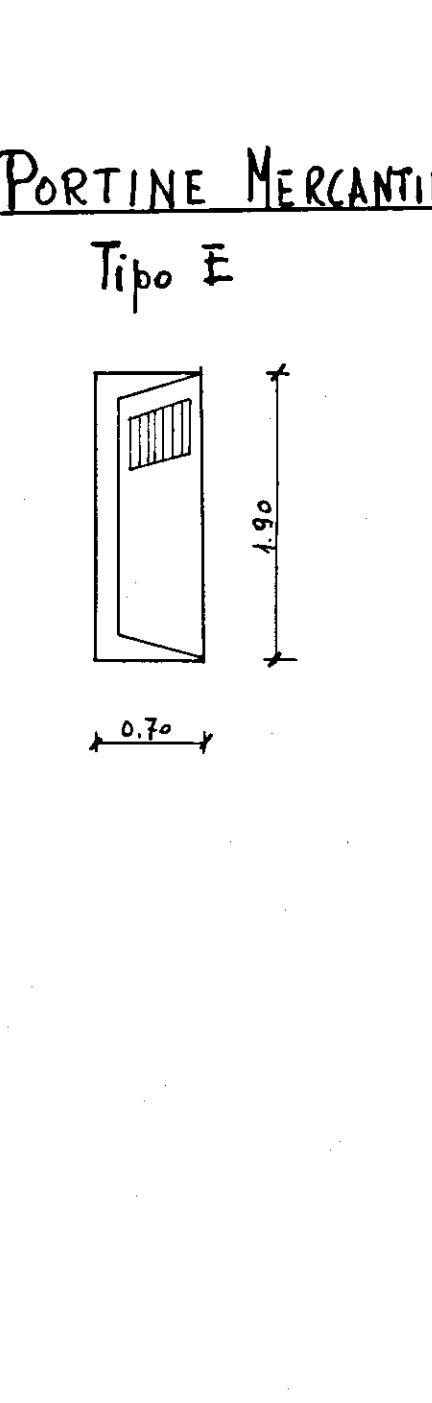

INDICAZIONE	H	A
Portone		
Portoncino		