ISTITUTO AUTONOMO CASE POPOLARI PER LA PROVINCIA DI BRINDISI

PROGETTO CASE POPOLARI PER OSTUNI a riscatto

PIANTE - SCALA 1:100 · Approvaz. Com.le Delibera Commissariale n. 26-7-1950

4785/3

FONDAZIONI 7° 8° Lotto 408

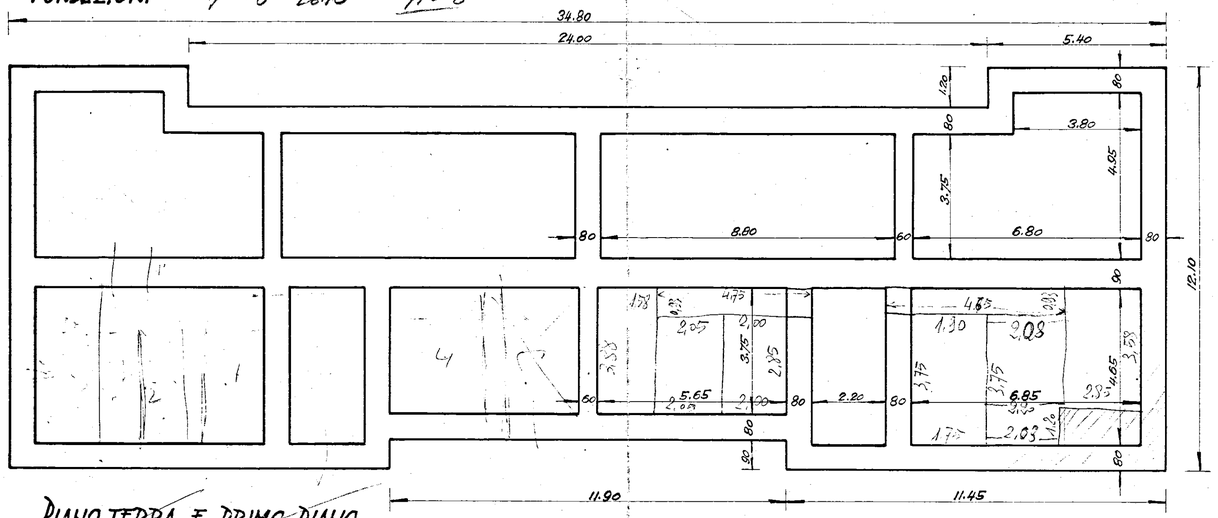

Primo
SECONDO PIANO

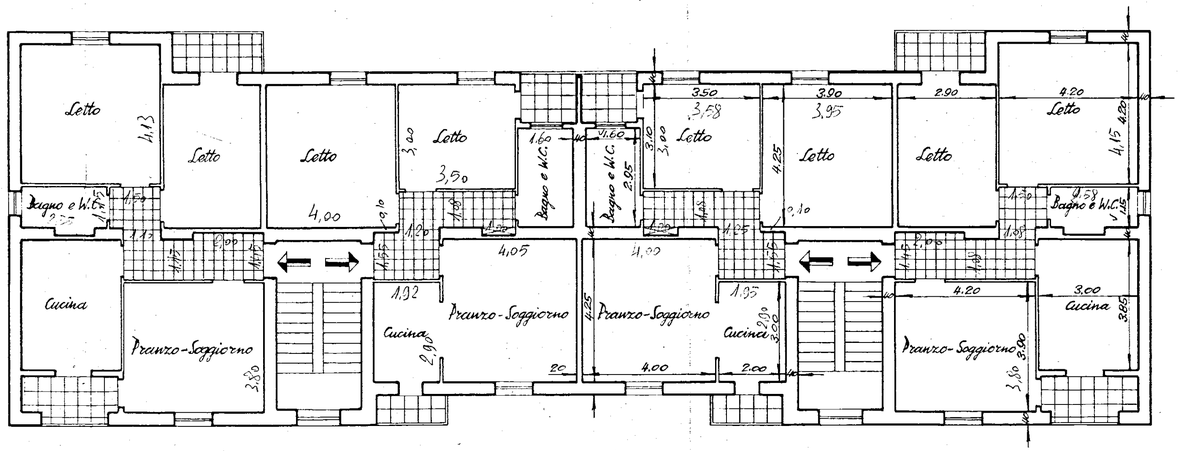

PIANO TERRA E PRIMO PIANO
Quando

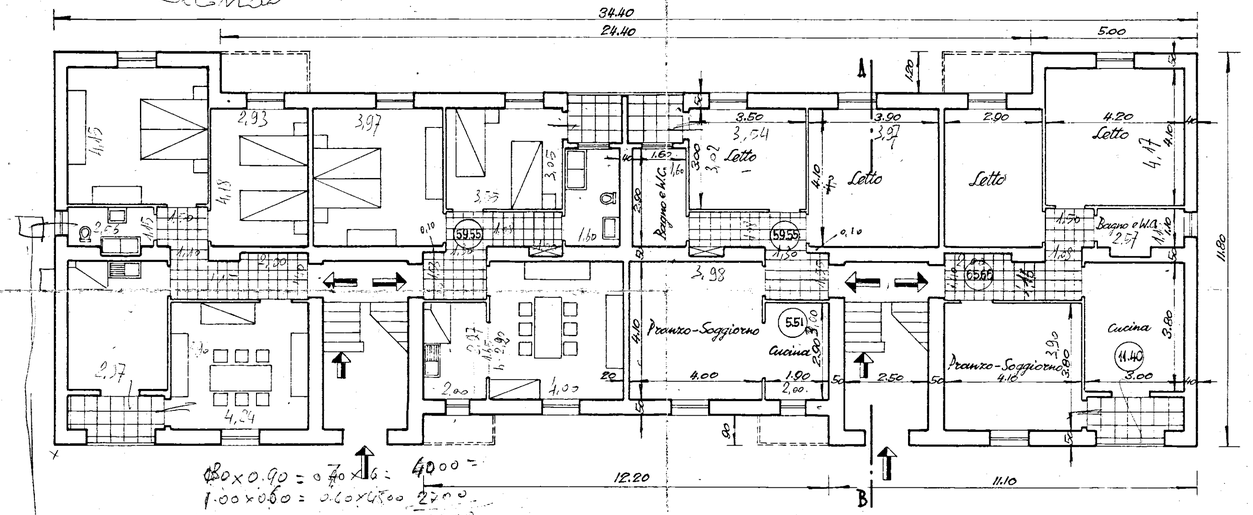

80x0.90 = 0.70x16 = 40000 =
1.00x0.60 = 0.60x4800 = 27000
1300

5 + — V + C = —

nord

600

18
15
45
48
44

6
90/26
4/22