


# ISTITUTO AUTONOMO CASE POPOLARI PER LA PROVINCIA DI BRINDISI


## PROGETTO CASE POPOLARI PER FRANCAVILLA FONTANA

PIANTE - SCALA 1:100

FONDAZIONI

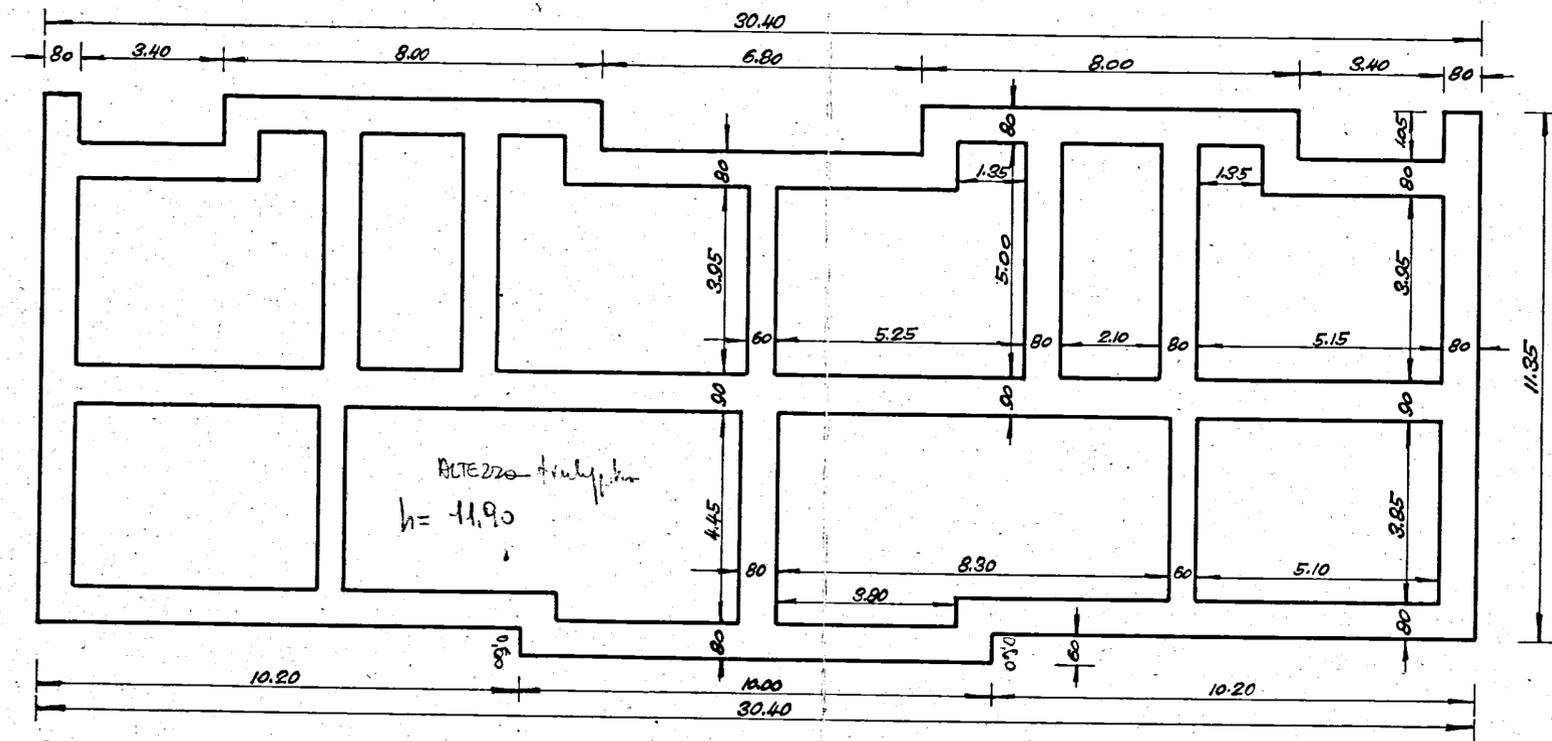

PIANO TERRENO E PRIMO PIANO

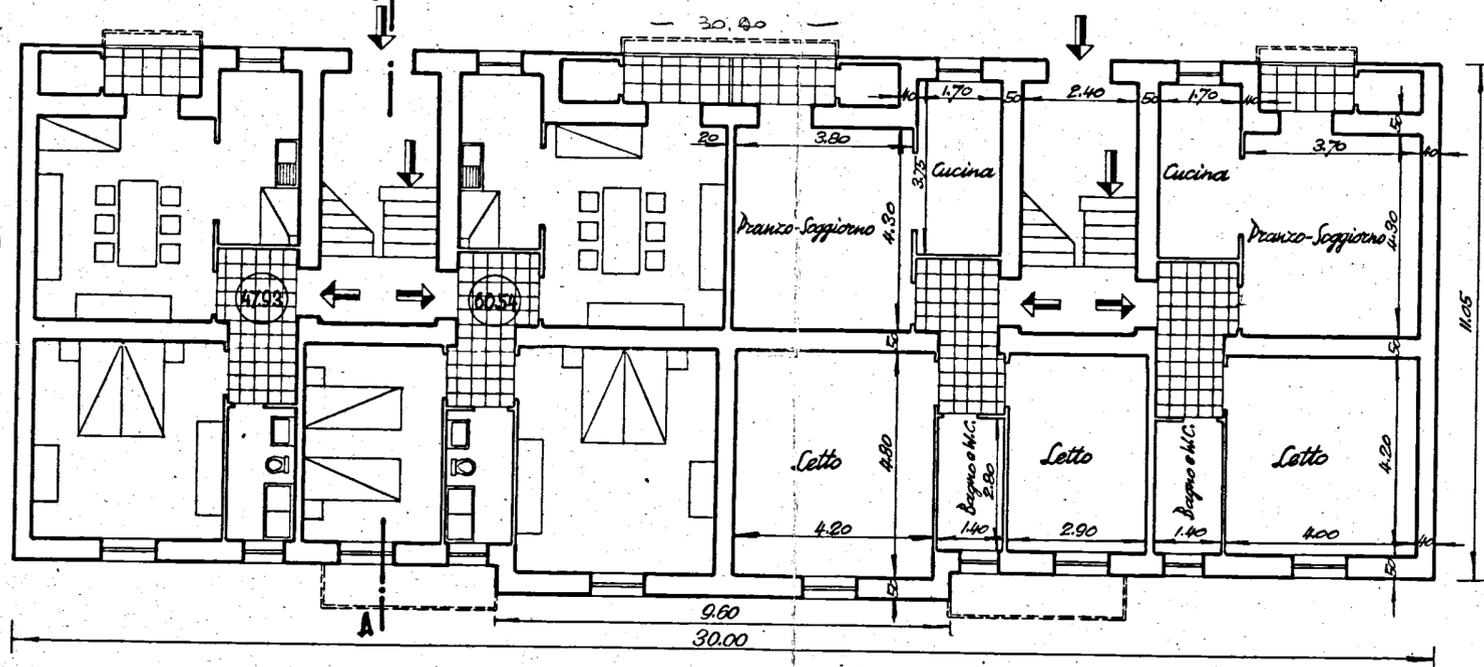

SECONDO PIANO

