CASE POPOLARI IN BRINDISI - LOTTO 23° - Pal. B in locazione

Scala 1:100
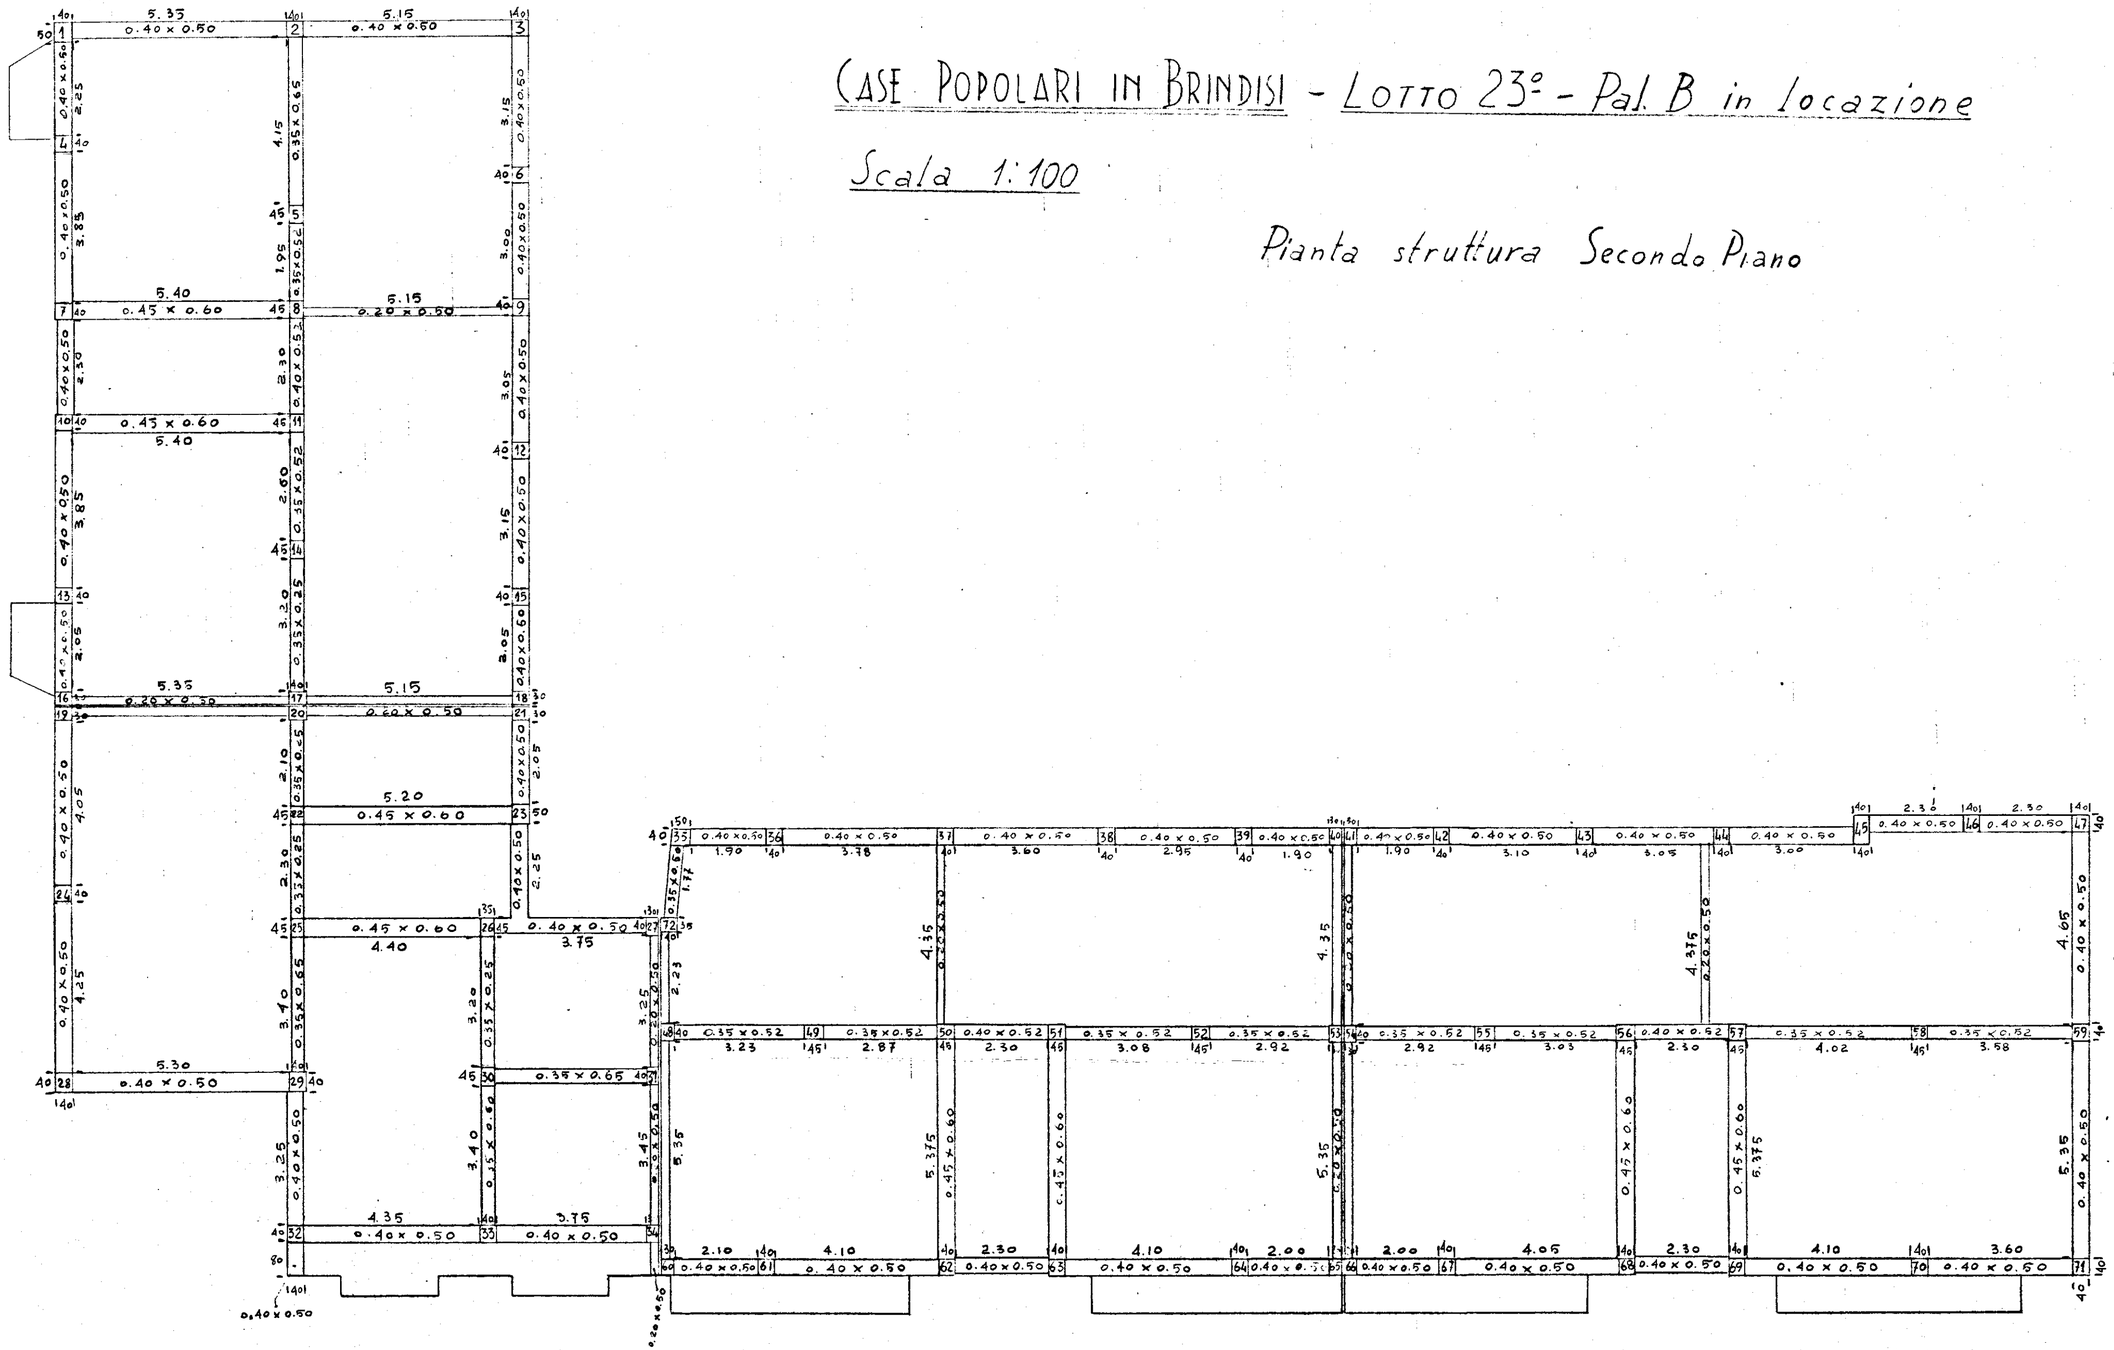
Pianta struttura Secondo Piano