


PALAZZINA GRANDE

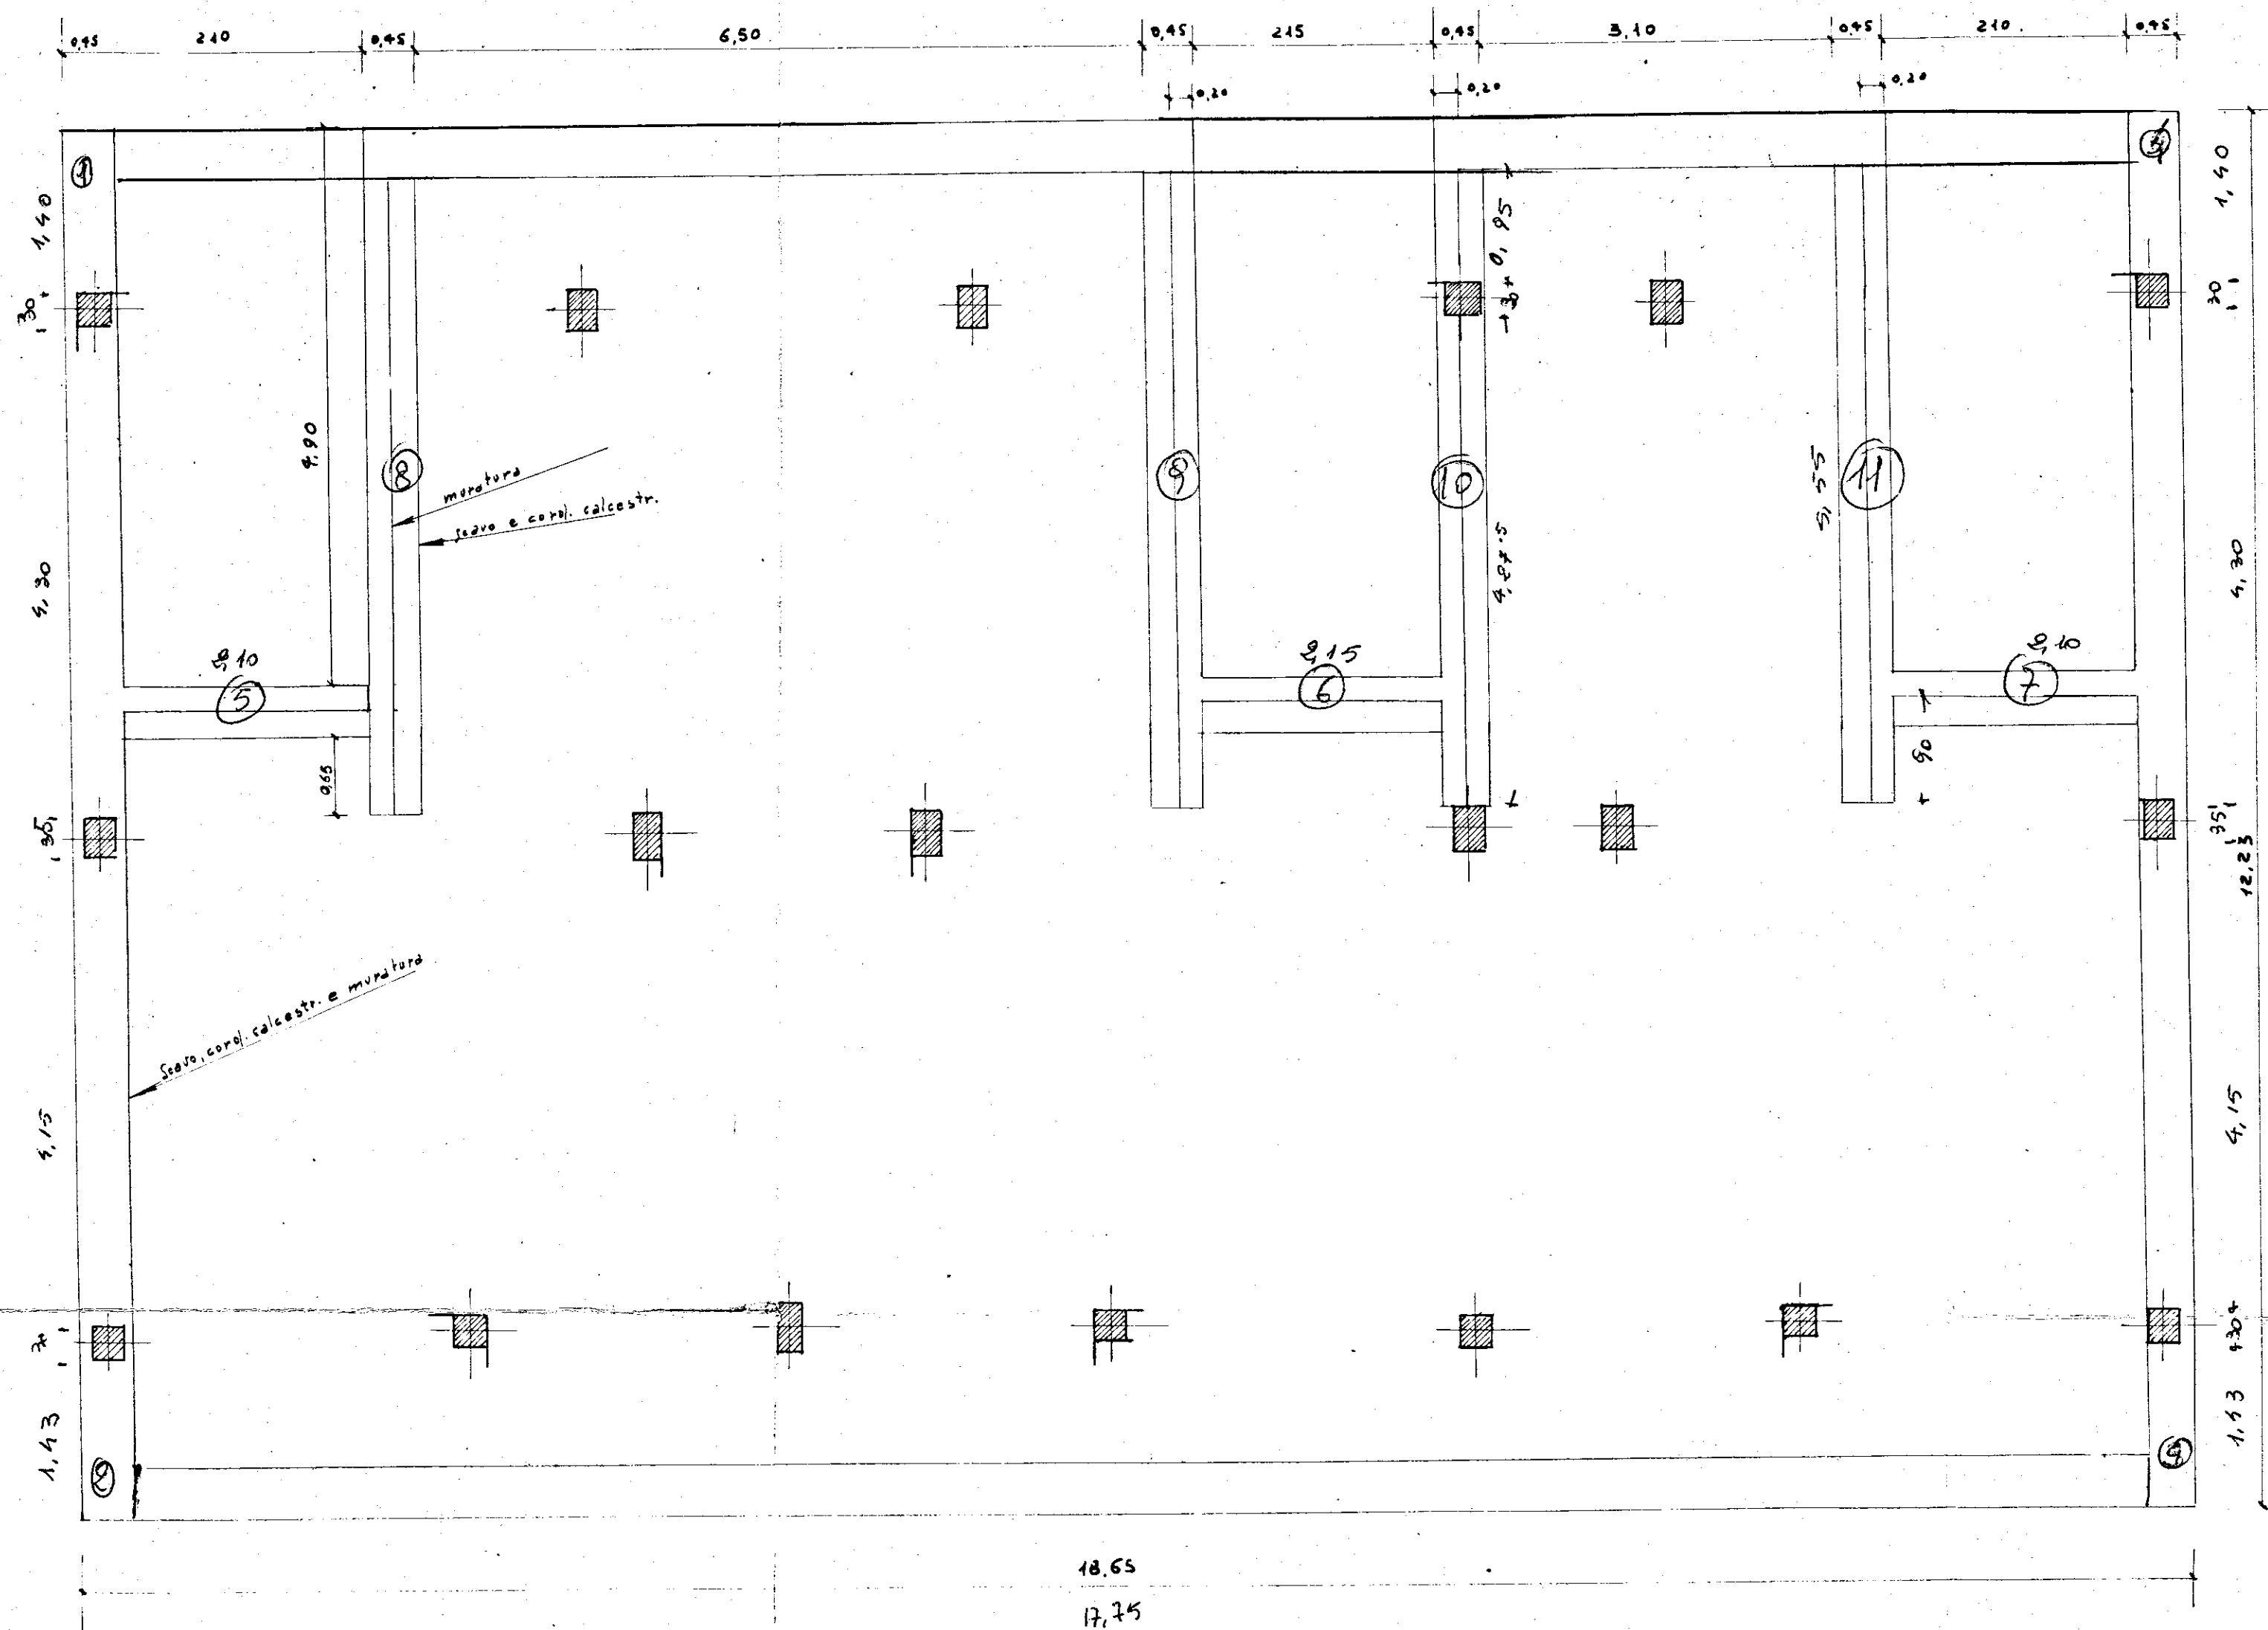

Pianta degli scavi di fondazione, del calcestruzzo in fondazione

e della muratura fino al primo solaio