


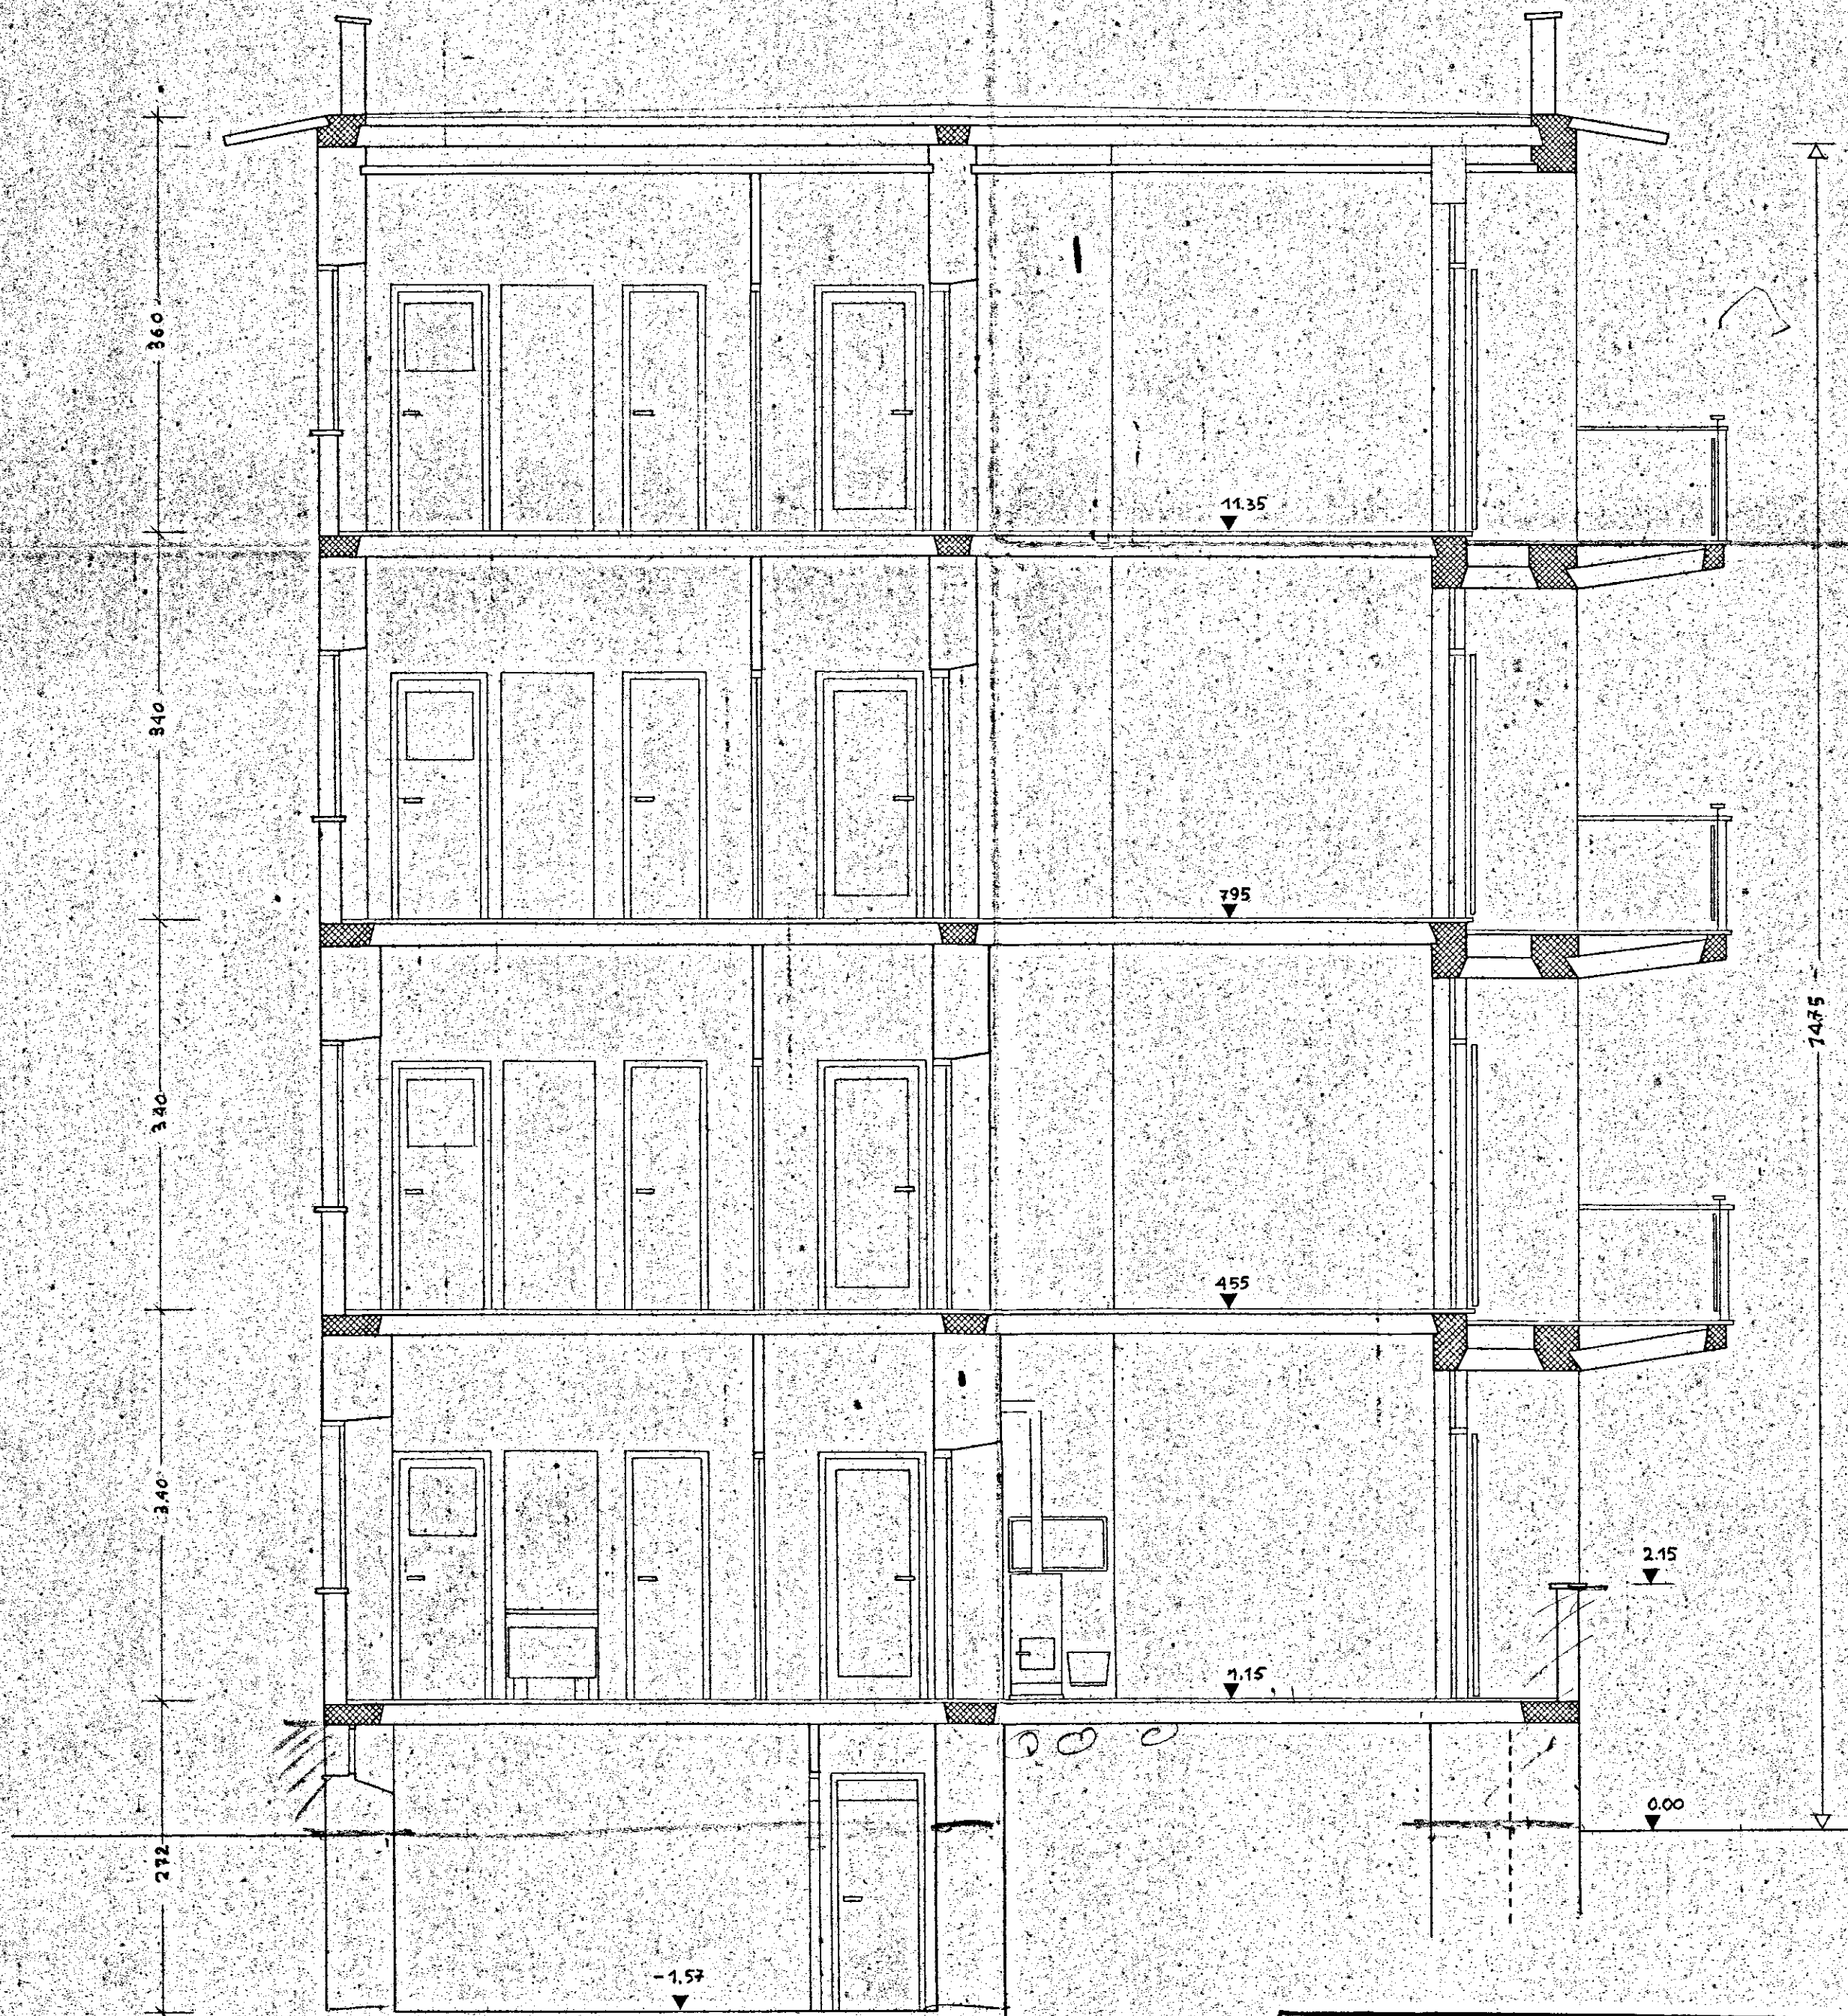

DOTT. ARCH. GIAN PAOLO BOTORINI VIA VITZ. VENETO 84 - ROMA TEL. 45622	POS. LOTTO 14, A-B		DATA	24-10-84
	DIS. SEZIONE TRASVERSALE		PROT.	
	TAVOLA N. 5		RAPP. 1:50	
	AGGIORNAMENTI	DATA	ARCH.	RIFERIMENTO ALLA TAV. N.
	DIS.			SOSTITUISCE LA TAV. N.
			SOSTITUITO DALLA TAV. N.	
COPIE 2				