


Gestione Case Lateralari	INTERVENTO n° 82	Situazione Appaltante
LEGE 14/2/63 n° 60		I.A.C.P.
QUARTIERE C.E.P. - RIONE PARANISO - EDILIZIA SOVVENZIONATA	BRINDISI	DATA 33/66
AREA B		3
PALAZZINA B Schema distribuzione 1:100		
IMPIANTO TERMICO Schema centrale		
ING. N. VIVARELLI SCARACIA	EDILIZIA	
ING. N. VIVARELLI SCARACIA	IMPIANTI	
ING. G. CAJANOVA	STRUTTURE	
ING. A. MALGARÌ	PROSEGUIMENTO	
DIREZIONE LAVORI	I.A.C.P.	CONTROLLATO

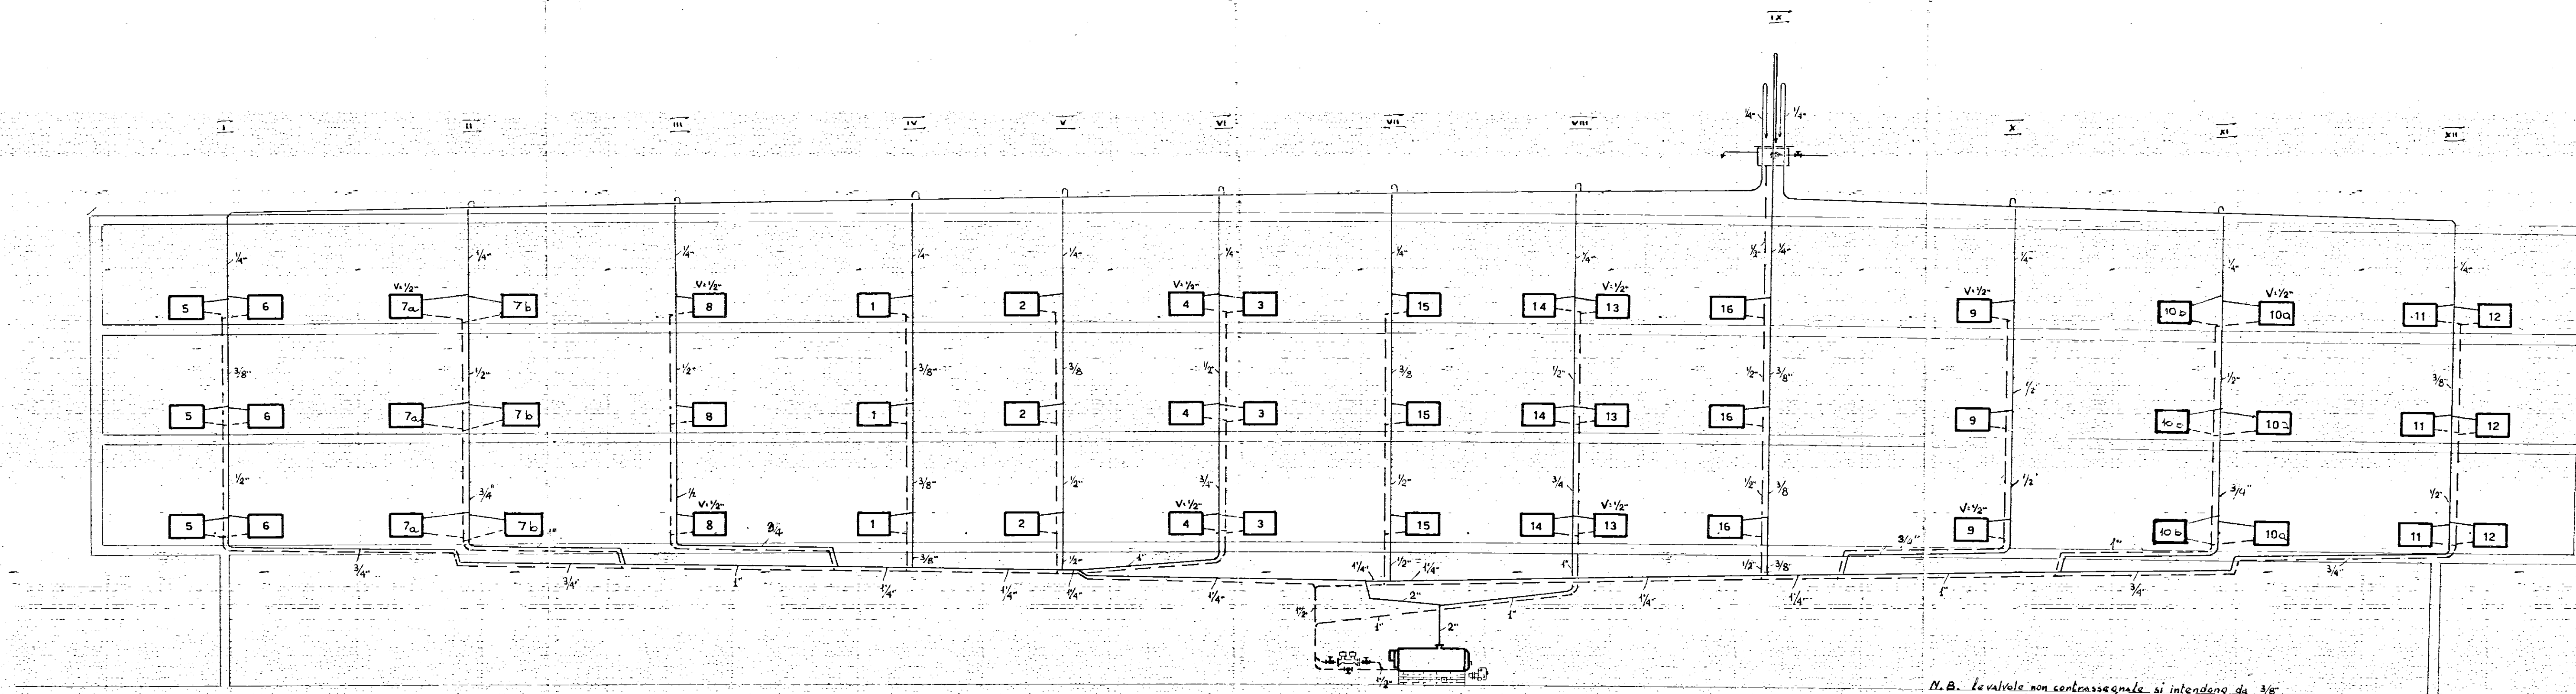

N.B. Le valvole non contrassegnate si intendono da 3/8"

SCHEMA CENTRALE

