


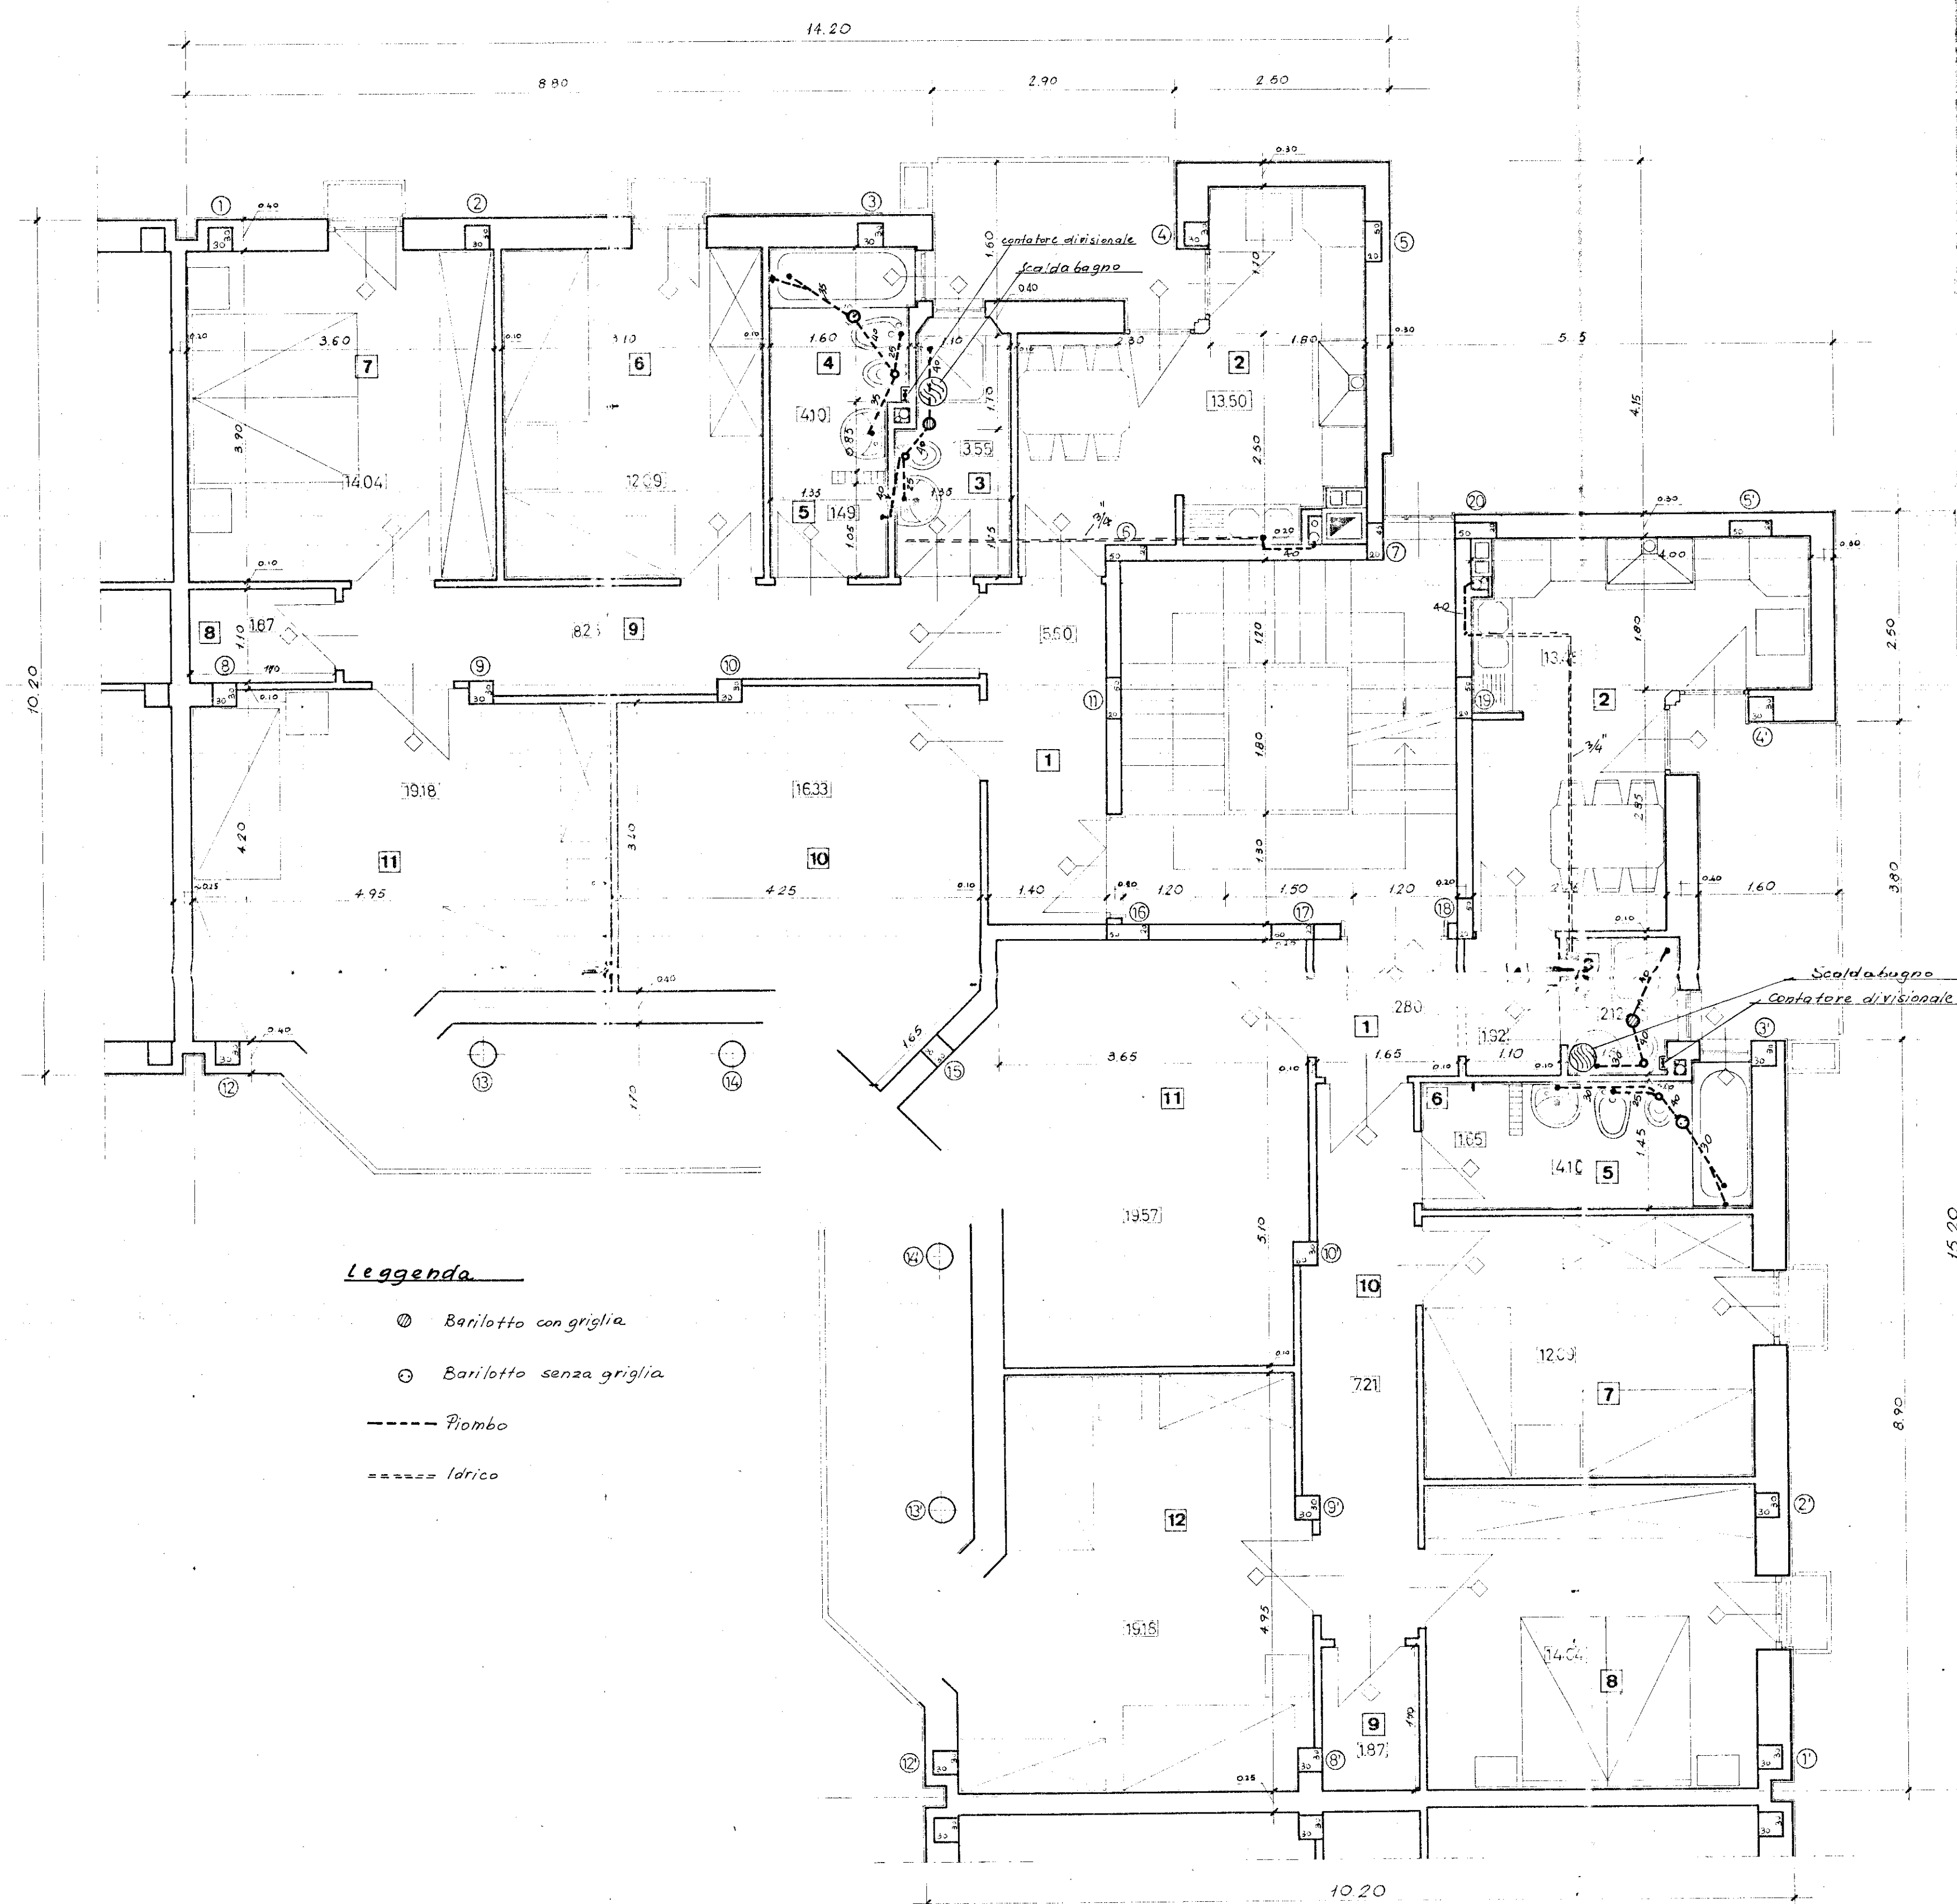

GESTIONE CASE LAVORATORI (legge 14.2.963 n. 60)		Intervento N° 194	stazione appaltante i. a. c. p.
QUARTIERE «S. ELIA» BRINDISI Edilizia Sovvenzionata TIPO "C d'angolo" IMPIANTO IDRICO-FOGNANTE			14 14
Ing. ITALO PERRETTI D. Arch. FORTUNATO PIORATELLI D. Ing. CORRADO TRAVAGLINI D. Ing. FRANCESCO D'ALONZO D. Ing. N. VIVARELLI SCARASCIA D. Ing. LEONARDO ROTI	EDILIZIA EDILIZIA - Lavoratore EDILIZIA STRUTTURE IMPIANTI PROGRAMMAZIONE DIREZIONE LAVORI	Data Data Data Data Data Data	Data Data Data Data Data Data

1- Soggiorno	10	mq.	16.33
2- Cucina	2	"	13.50
3- Camera letto matrimoniale	7	"	14.04
4- " " grande	11	"	19.18
5- " " media	6	"	12.09
6- Bagno	4	"	4.10
7- Ingresso, disimpegno ed incrementi	1 3 5 8 9	"	20.76
Totale		mq.	100.00

1- Soggiorno	11	mq.	19.57
2- Cucina	2	"	13.45
3- Camera letto matrimoniale	8	"	14.04
4- " " grande	12	"	19.18
5- " " media	7	"	12.09
6- Bagno	5	"	4.10
7- Ingresso, disimpegno ed incrementi	1 3 4 6 9 10	"	17.57
Totale		mq.	100.00