


COOP. 17 DICEMBRE

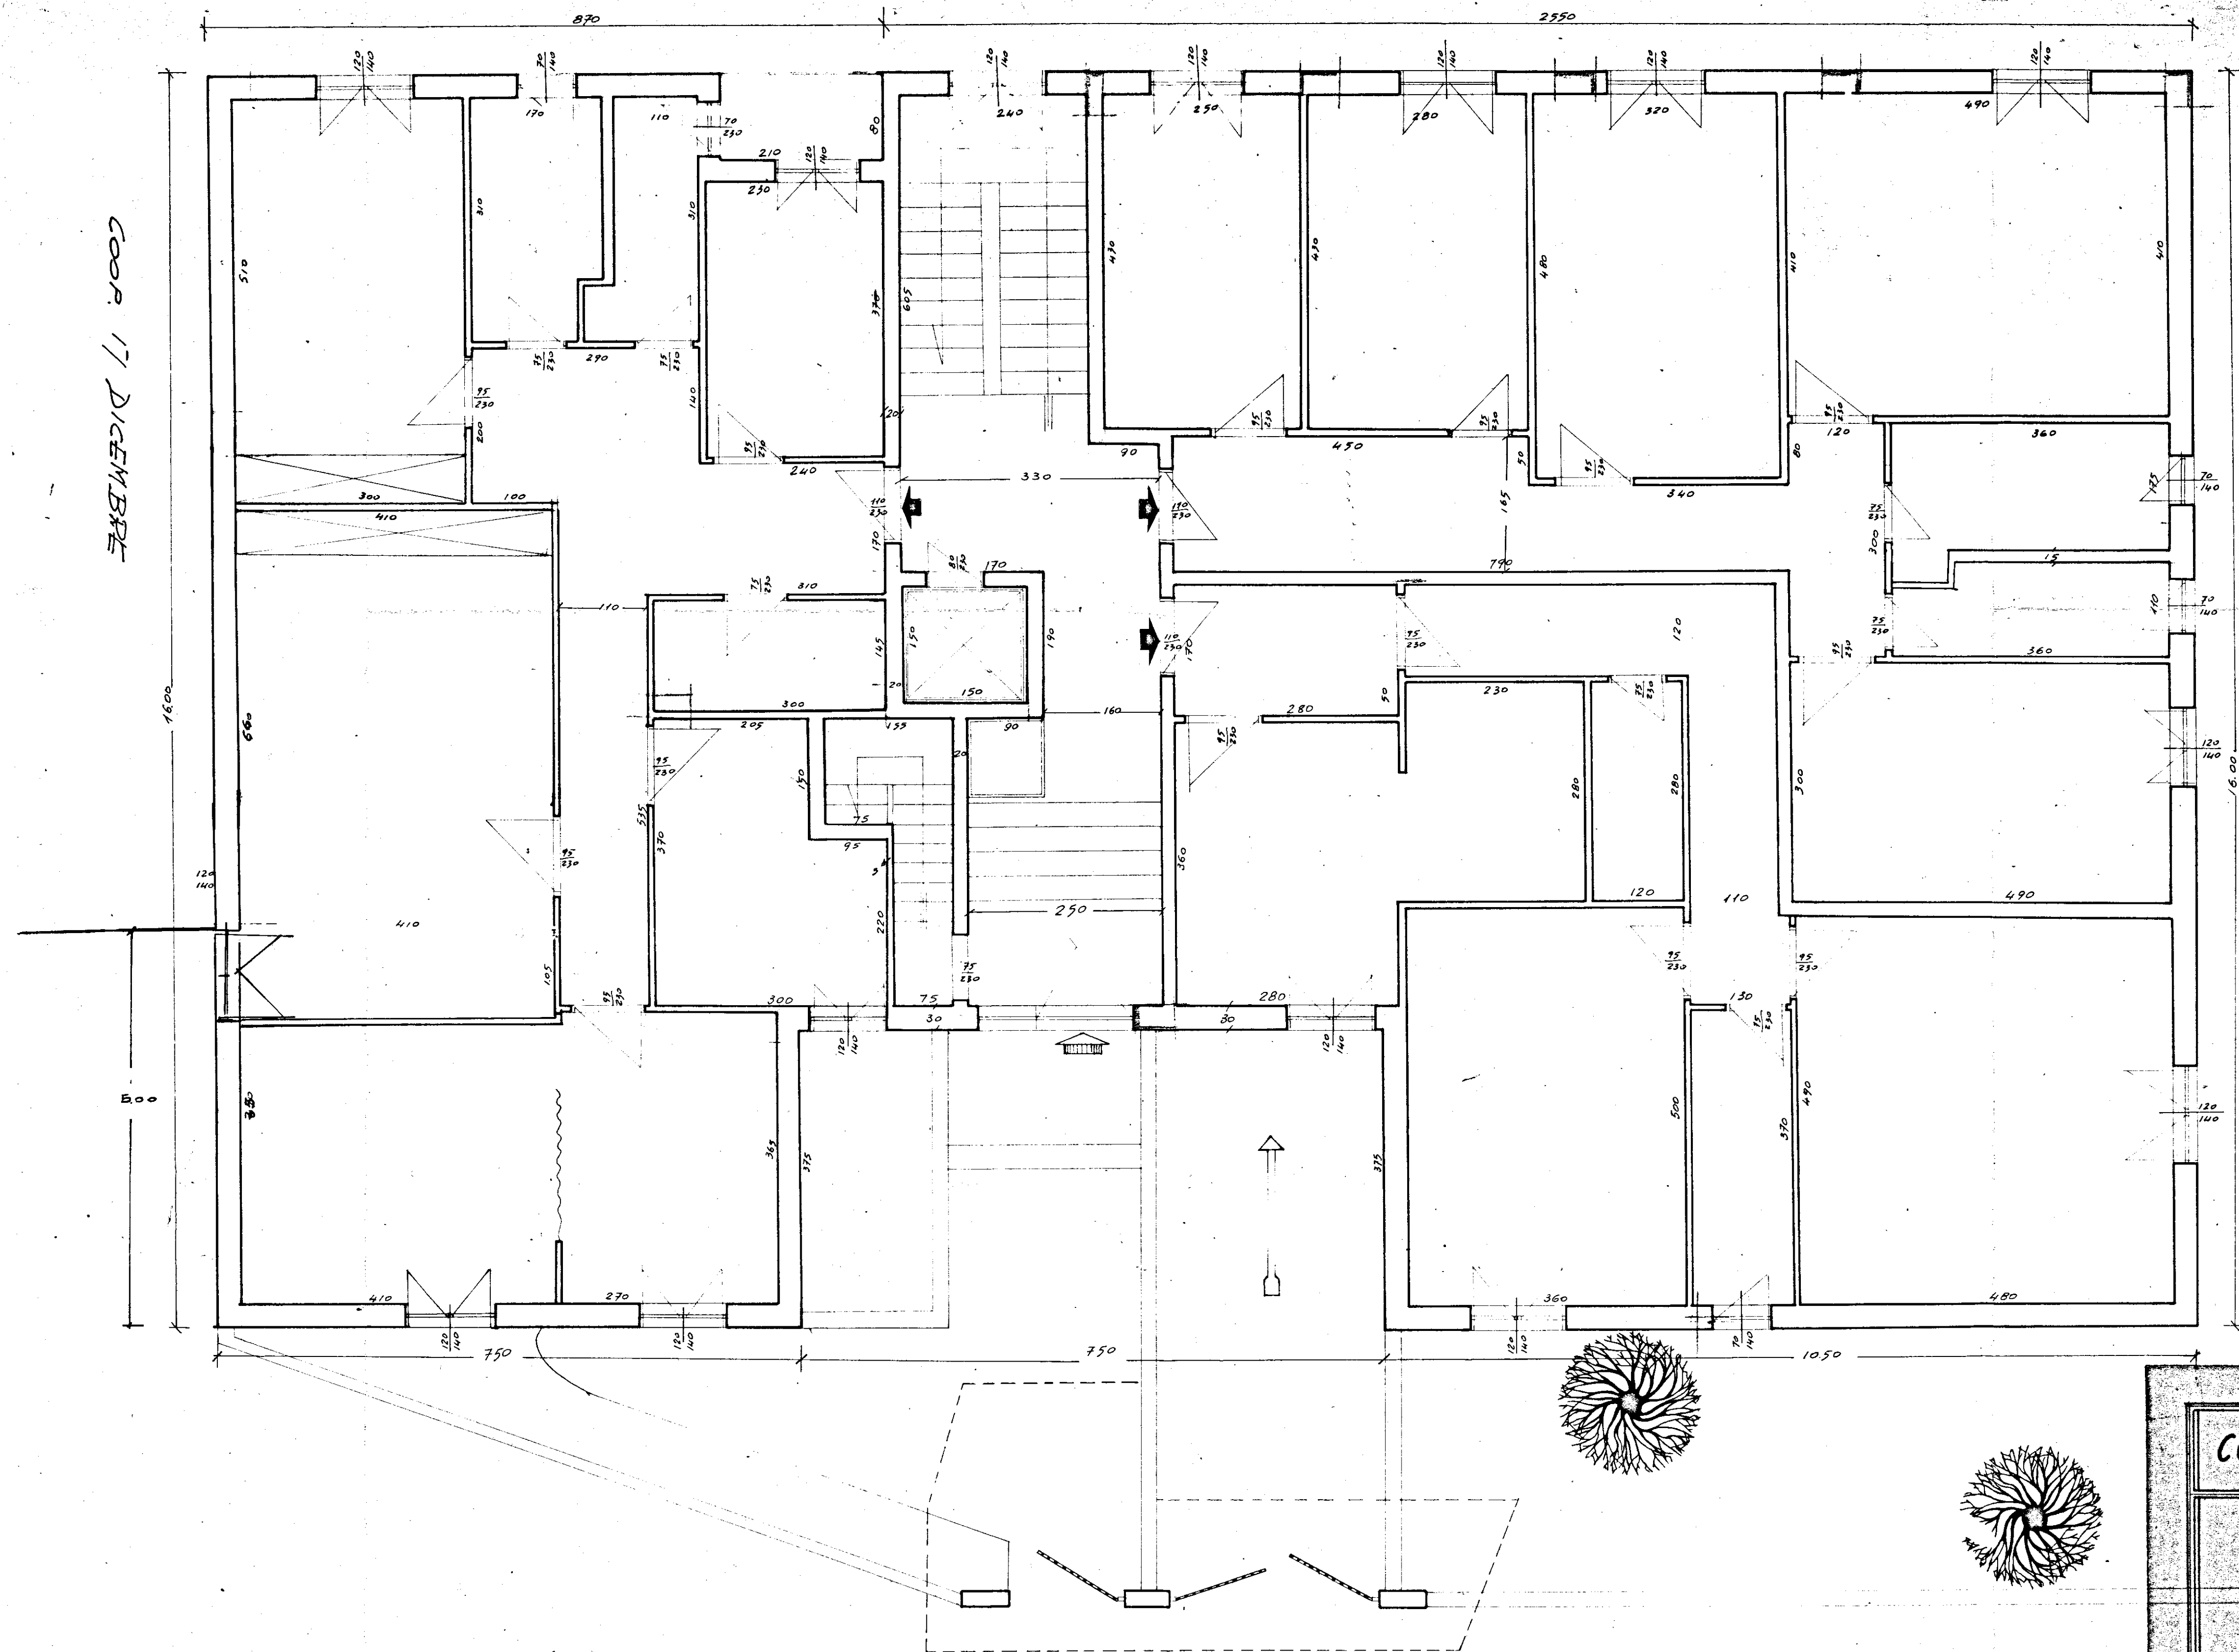

COOPERATIVA "L'UNHEDI"		
EDILIZIA ECONOMICA POPOLARE		
PROGETTO COSTRUZIONE		SCALA
FABBRICATO SOCIALE		1:50
BRINDISI QUARTIERE PALUNBO		
PROGETTISTA: ING. N. VIVARELLI	Alt. n.º	PIANTA
DATA: 8 Agosto 1966	3	PIAHO RIALZATO