
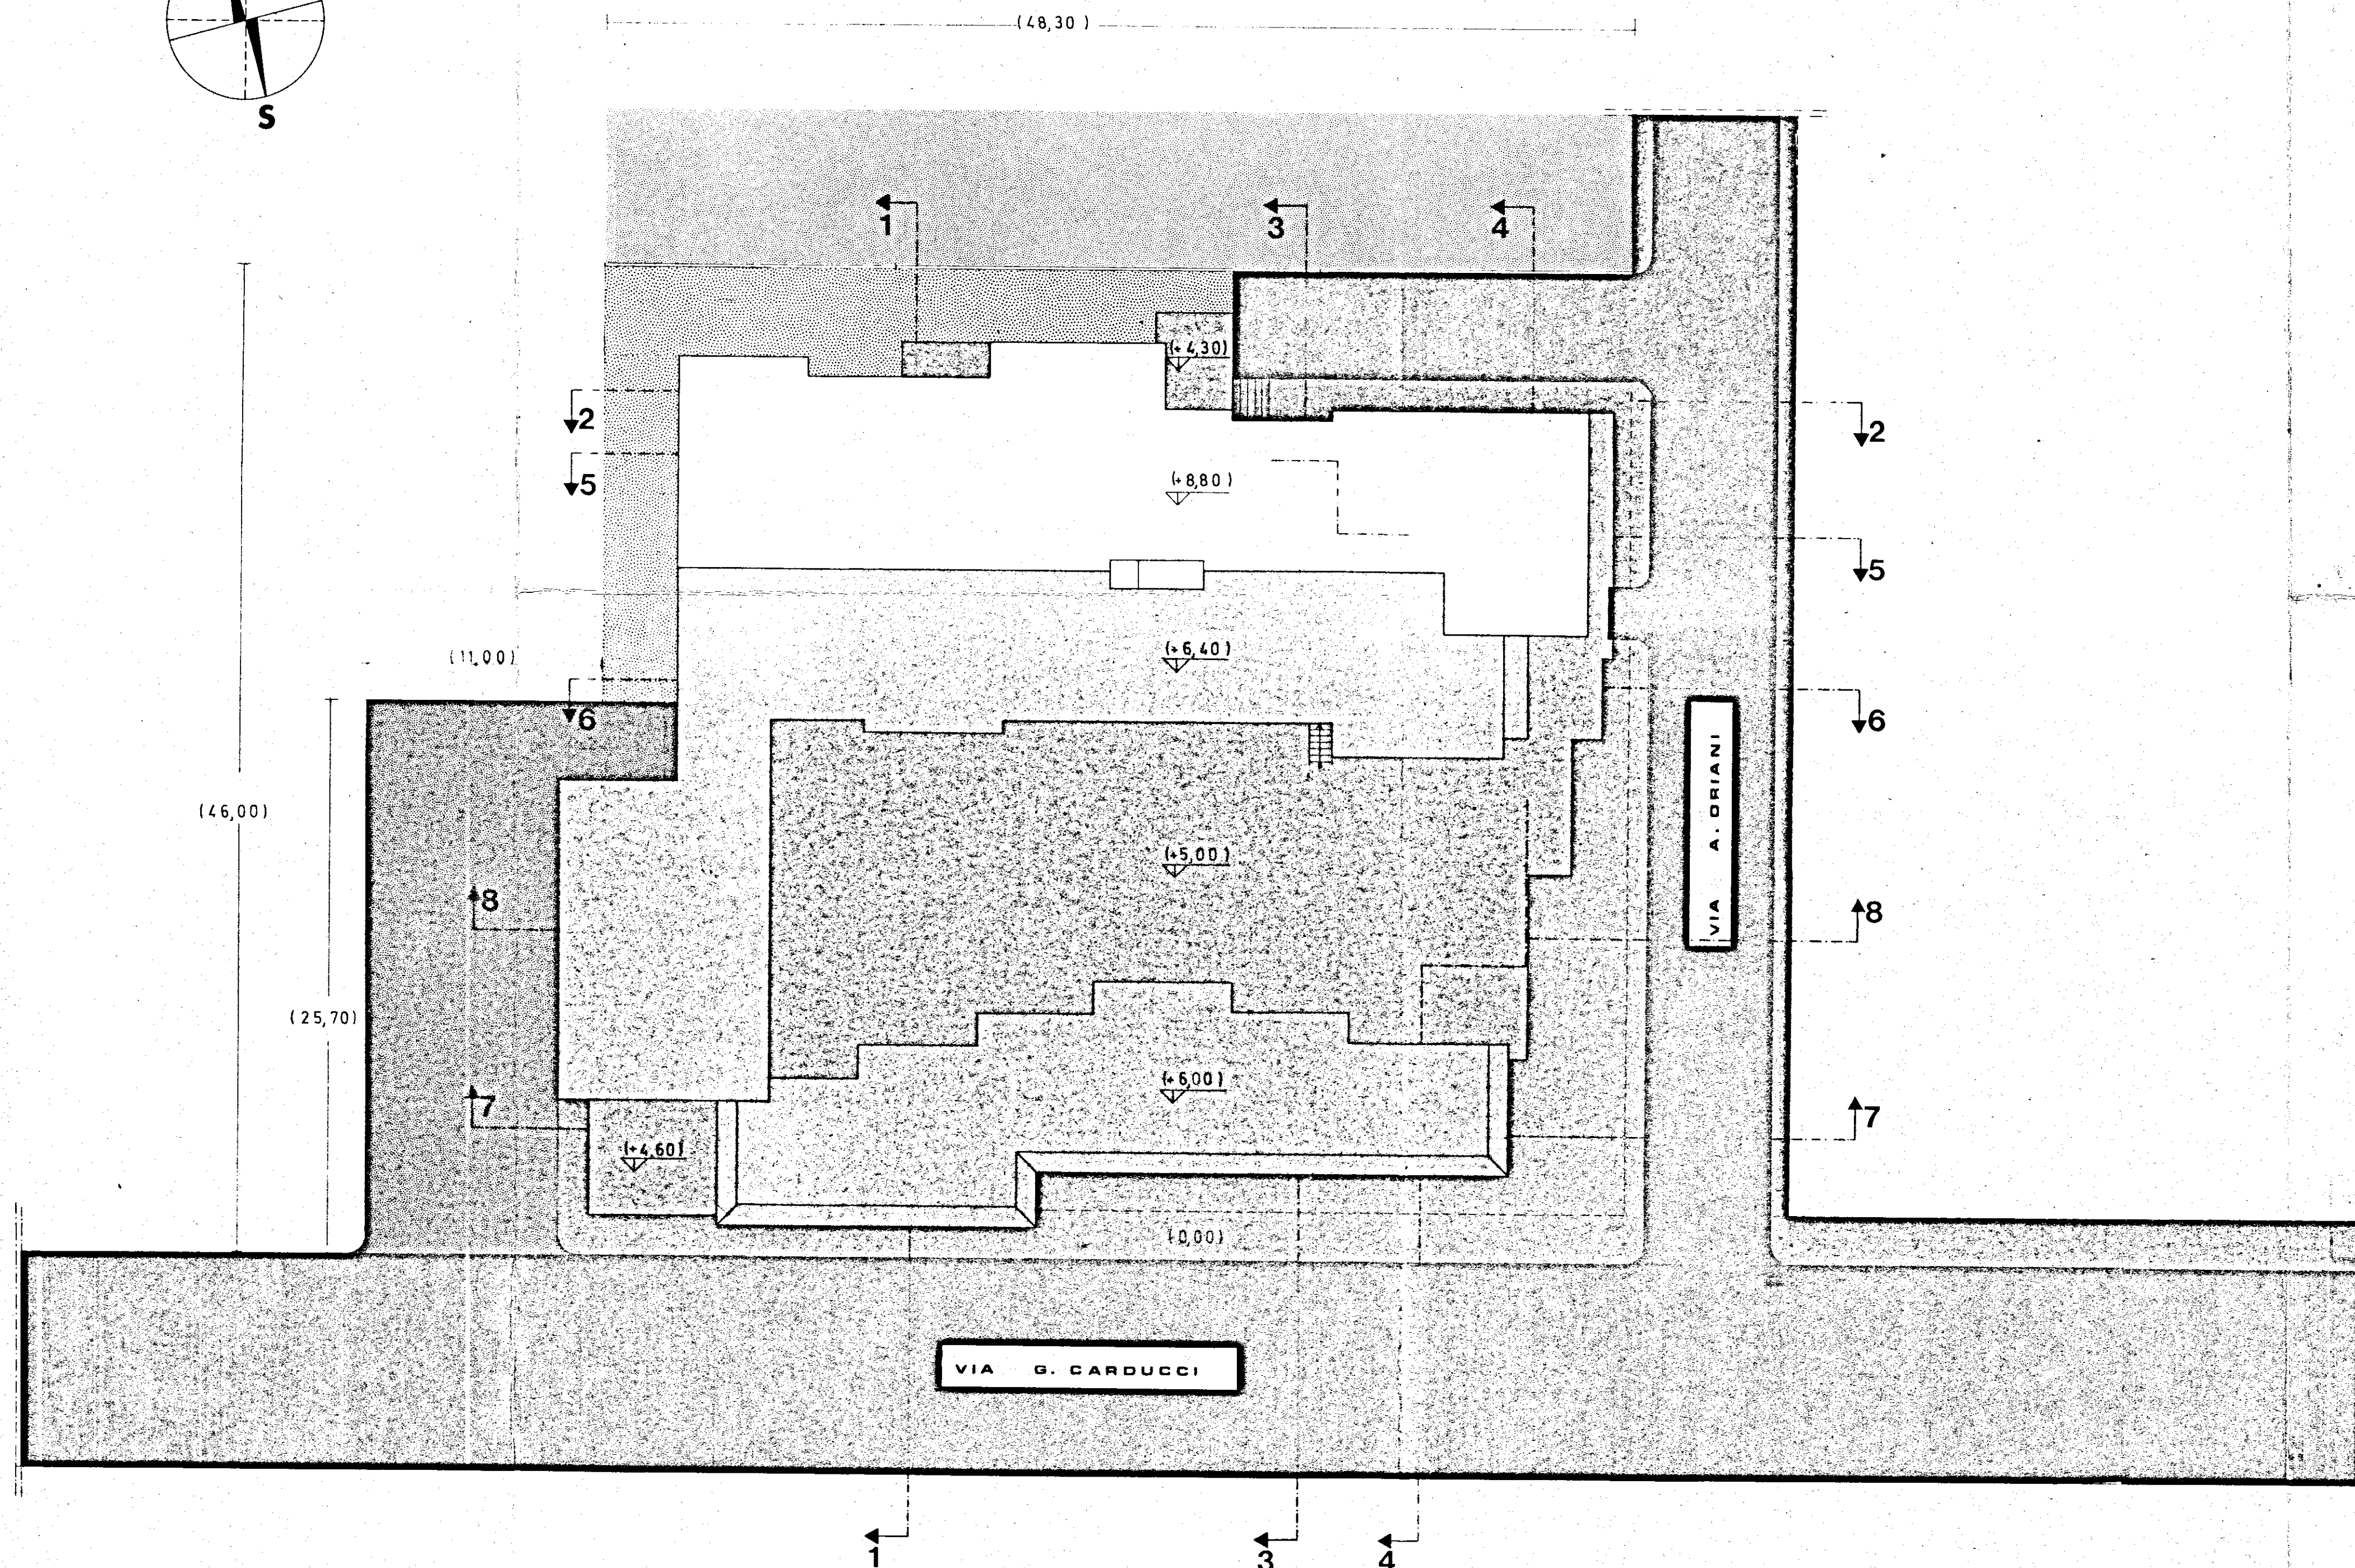


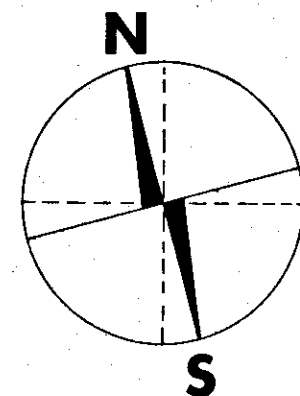

COMUNE DI BRINDISI		DATA:
		23 MAG 1977
DESIGNAZIONE DELL'OPERA: progetto di costruzione per un mercato di quartiere e delegazione comunale al Quartiere C.E.P.—Rione Paradiso — Brindisi —		AGGIORNAMENTO:
OGGETTO DEL DISEGNO: PIANTA DELLA COPERTURA		NUM. DEL DISEGNO:
SCALA 1: 200		RIFERIMENTO:
IL PROGETTISTA: Dott. Arch. GIAN LUIGI CONSALES		
STUDIO:		
DOTT. ING. UGO LONOCE		
DOTT. ARCH. GIAN LUIGI CONSALES		

A. Gian Luigi Consales