BRINDISI - Viale Duca degli Abruzzi

LOTTO F - Cantiere 2011
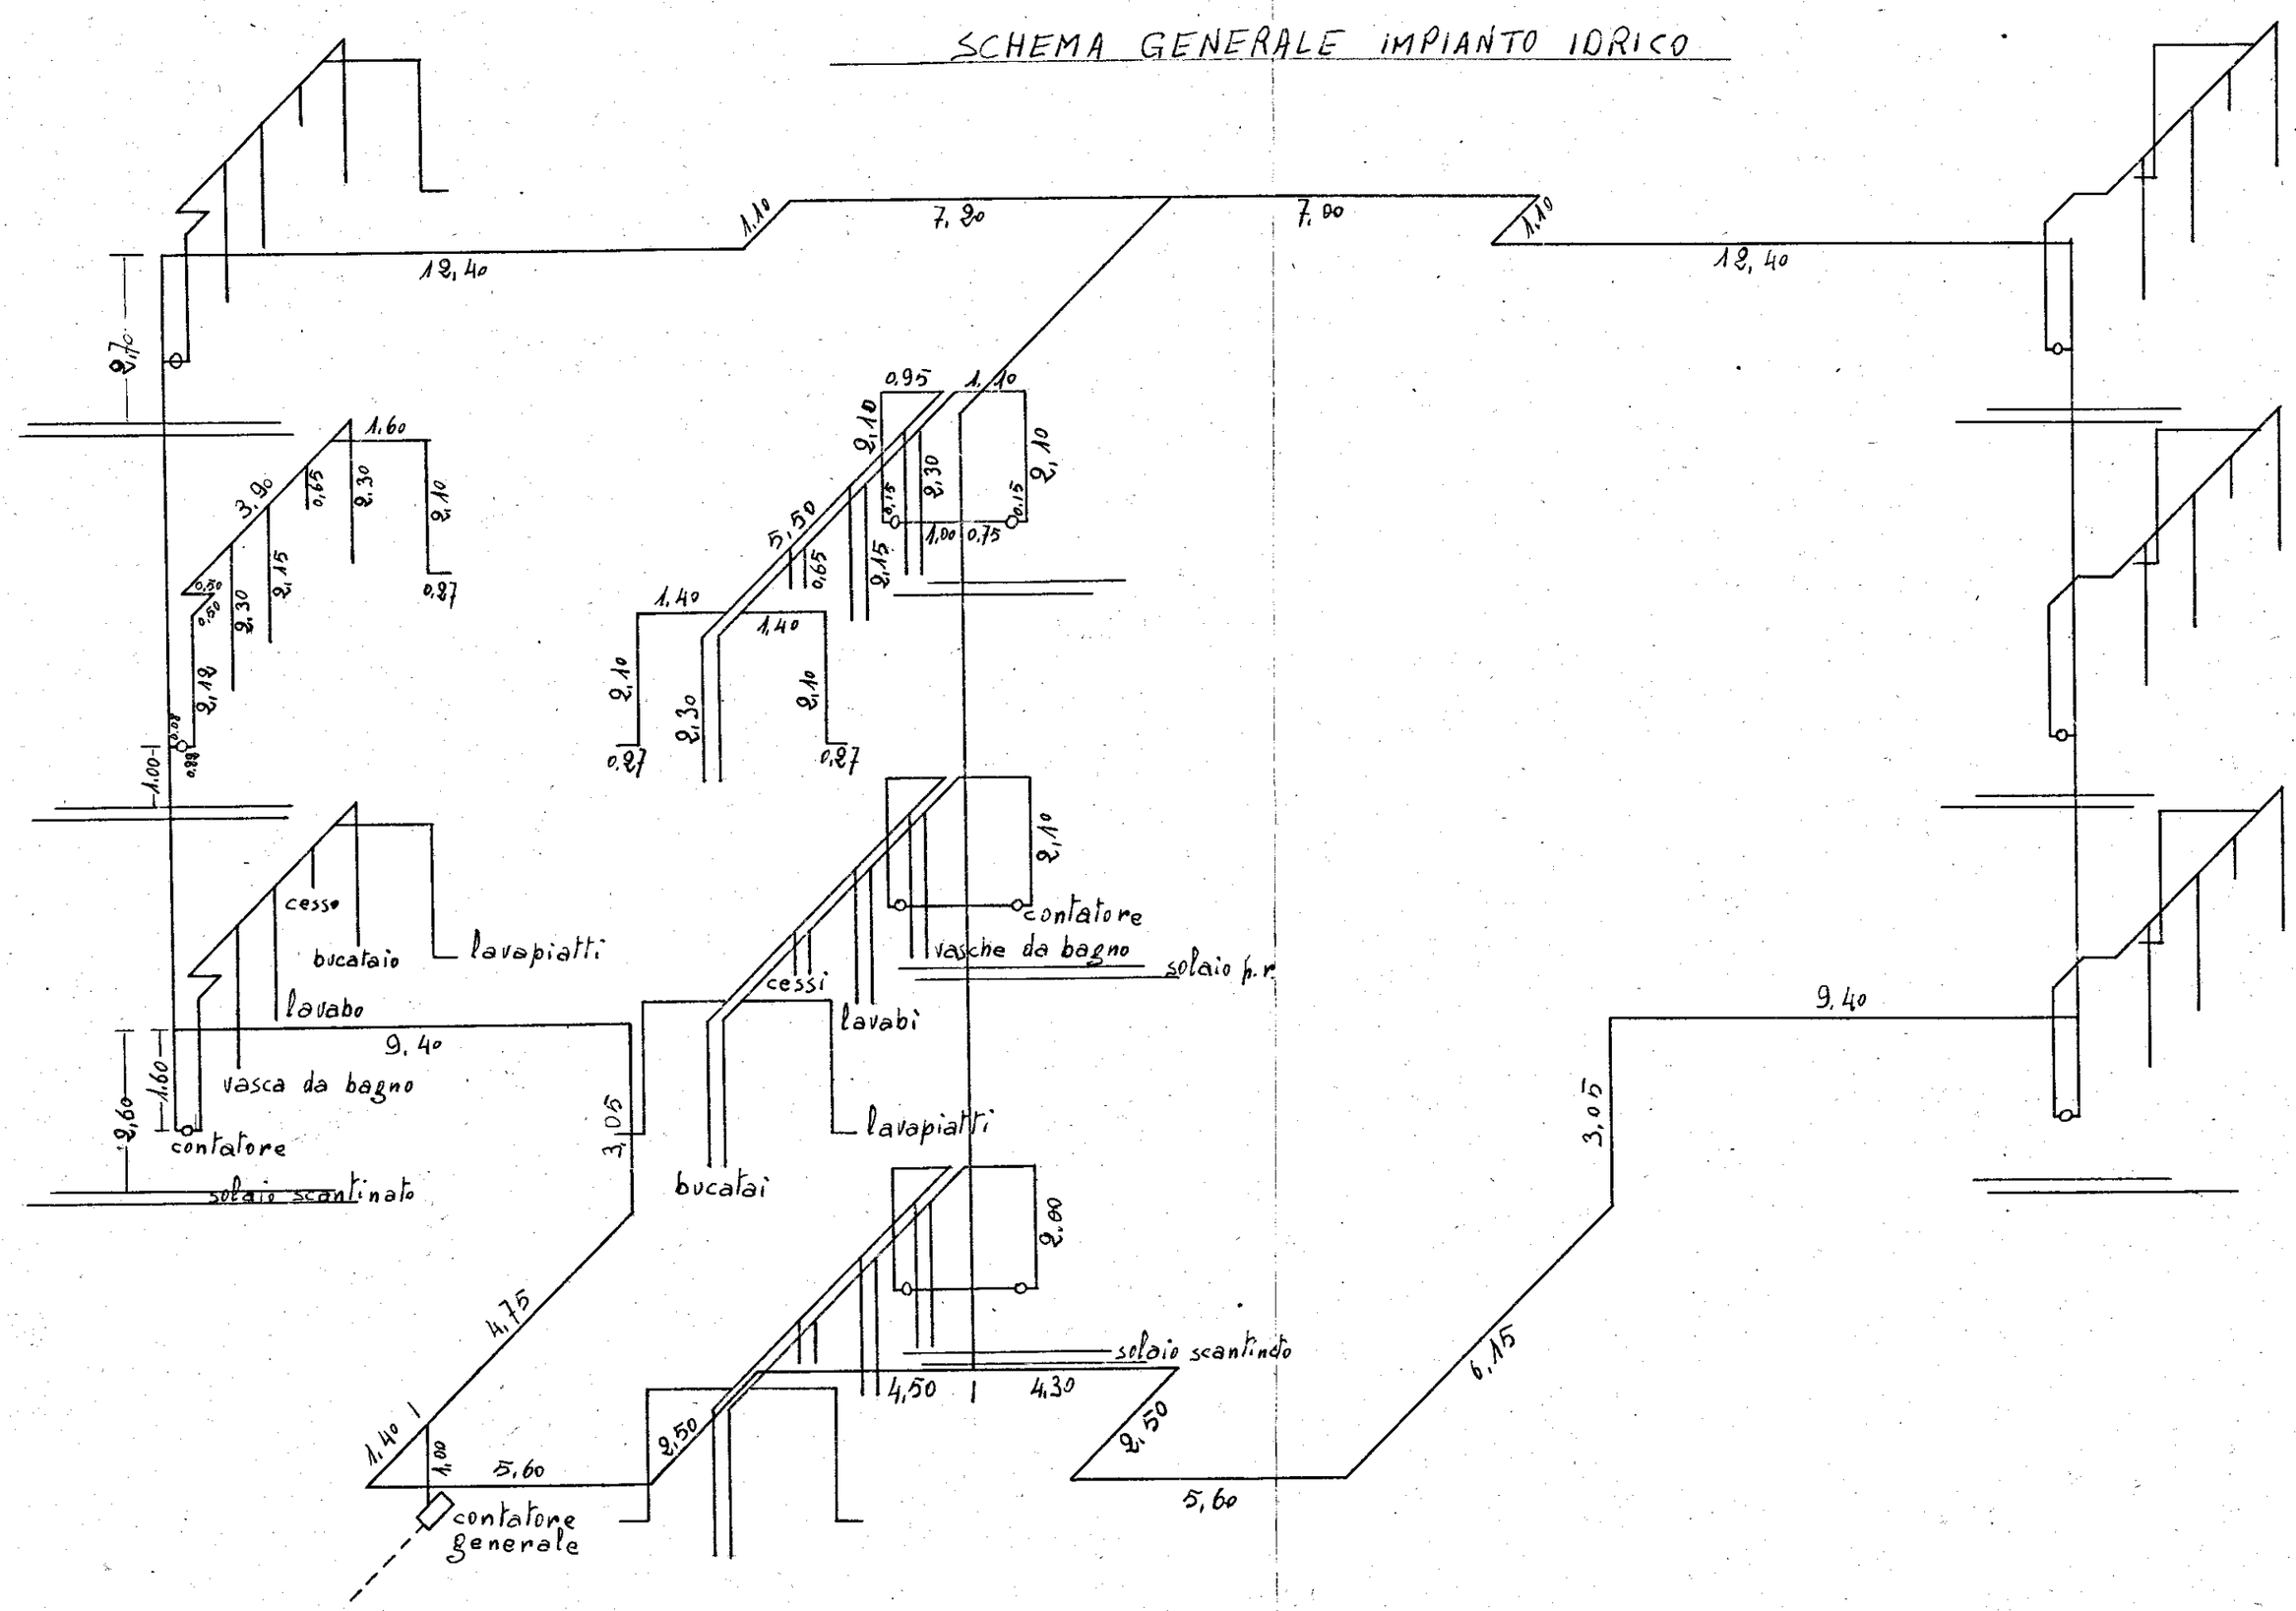
SCHEMA GENERALE IMPIANTO IDRICO