1/a

ISTITUTO AUTONOMO CASE POPOLARI-BRINDISI

LEGGE 27-5-1975 N.166 | PROGRAMMA INTERVENTO 001/43/1

PROGETTO PER LA COSTRUZIONE DI ALLOGGI POPOLARI
IN BRINDISI – QUARTIERE S. ELIA EST

FABBRICATO 3 ALLOGGI 50 DA VANI 6 = VANI 300

PARTICOLARI COSTRUTTIVI
PIANTE + SOLUZIONE IN LINEA

UFFICIO PROGETTAZIONE
I.A.C.P. BRINDISI

SCALA 1: 50

IL DIRETTORE TECNICO
DOTT. ING. ANTONIO LONGO

DATA

AGGIORNAMENTI

TAV. 8

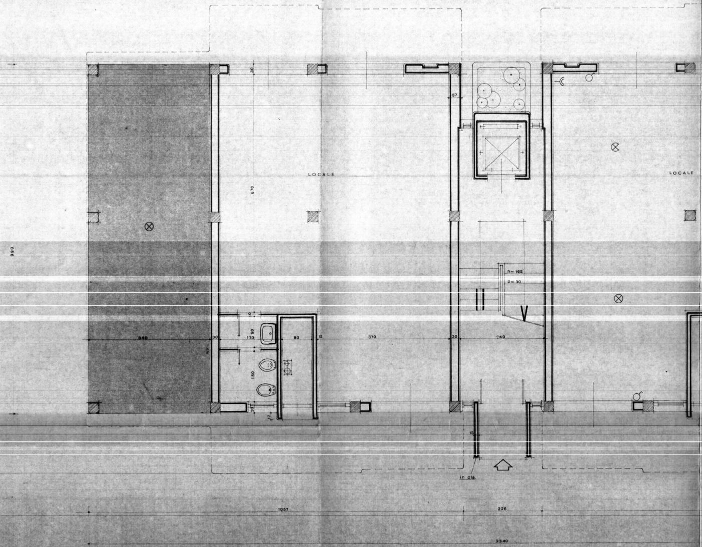
30
570
37
LOCALE
LOCALE
990
h= 165
p= 30
10
90
340
30
170
80
15
370
30
240
150
30
17
15
in cls
1057
226
2340

PIANTA PIANO TERRENO SCALA 1:50

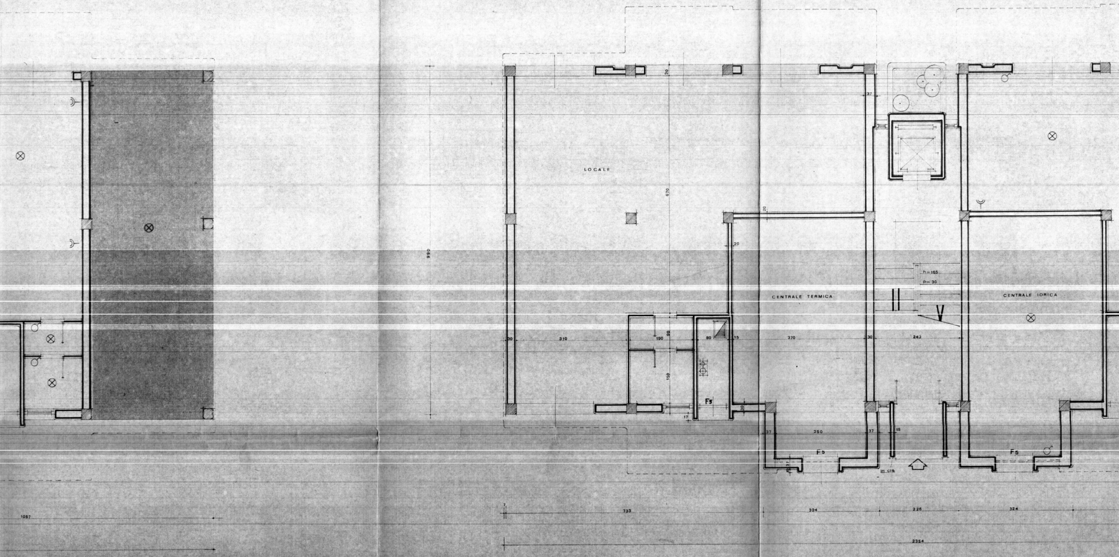
LOCALE
CENTRALE TERMICA
CENTRALE IDRICA
990
670
30
20
20
37
h=165
p=30
30
310
190
90
80
15
370
30
243
150
F5
17
30
37
250
37
15
F5
37
in cls
F5
1057
7
733
324
226
324
2354

PIANTA PIANO TERRENO **SCALA 1:50**

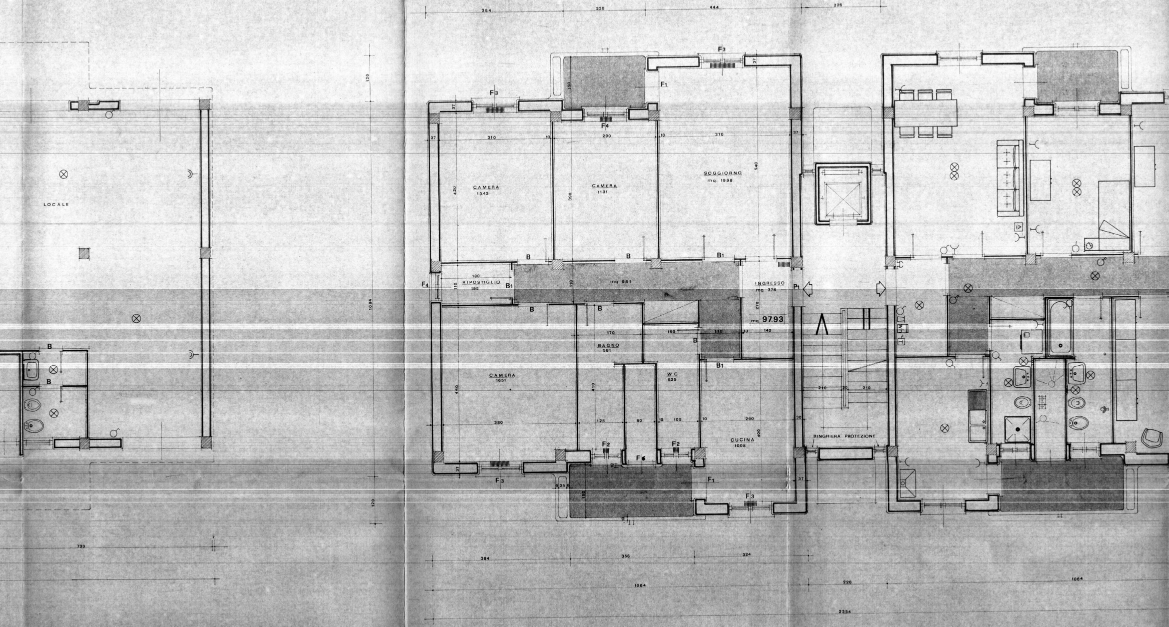

384
236
444
226
F3
F1
F4
37
120
150
310
290
370
10
540
420
390
CAMERA
1342
CAMERA
1131
SOGGIORNO
mq. 1998
LOCALE
B
B1
F4
RIPOSTIGLIO
180
198
110
mq 981
INGRESSO
mq 378
P1
mq 97.93
270
170
150
110
140
BAGNO
581
W C
525
CAMERA
1651
440
410
380
125
80
105
260
400
30
CUCINA
1008
F2
F6
210
RINGHIERA PROTEZIONE
1084
733
384
356
324
1064
226
2354

PIANTA PIANO TIPO

SCALA 1:50

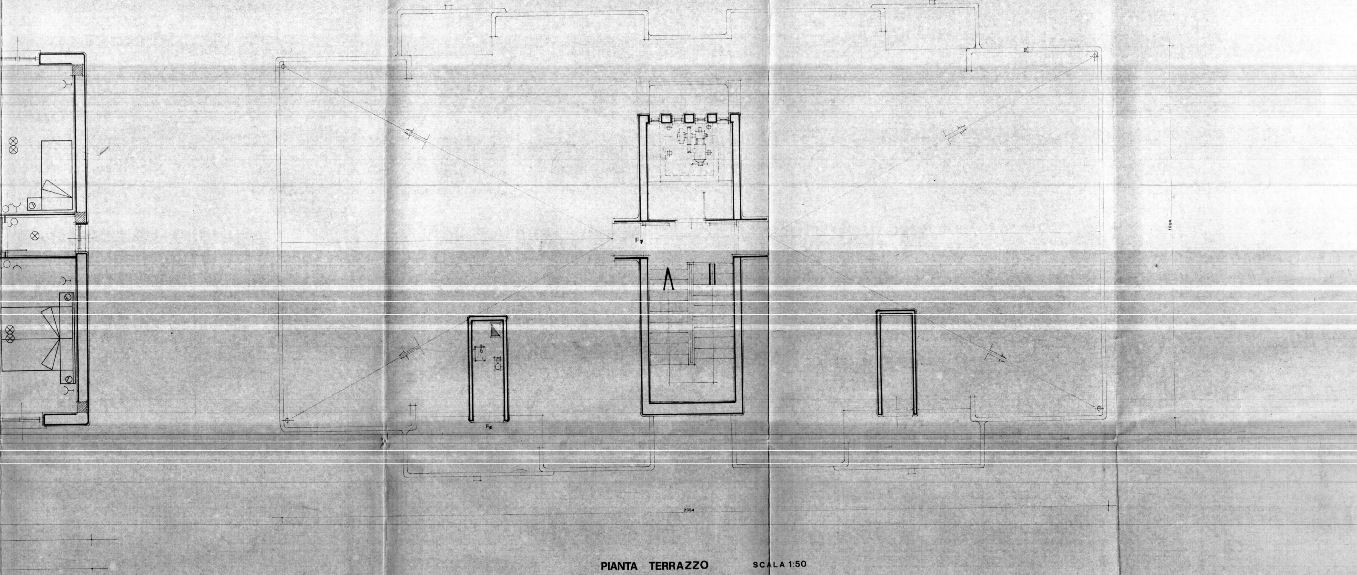
Fp
Fp
1064
2354

PIANTA TERRAZZO SCALA 1:50