
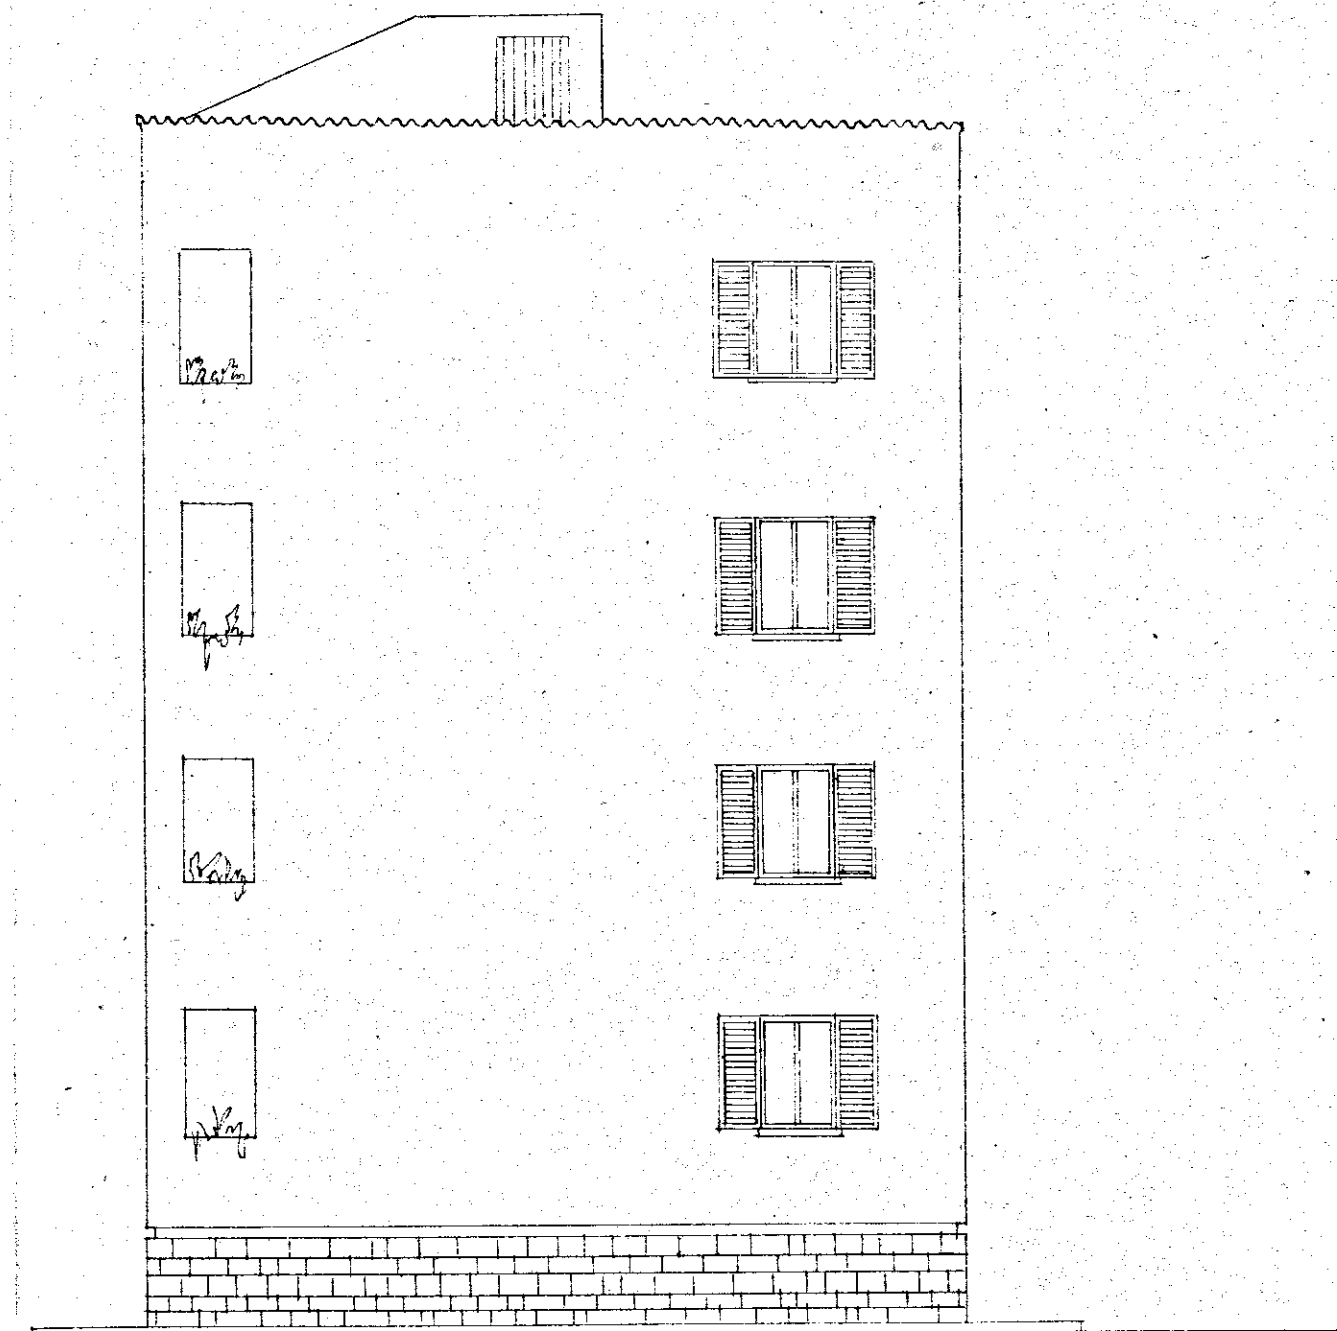


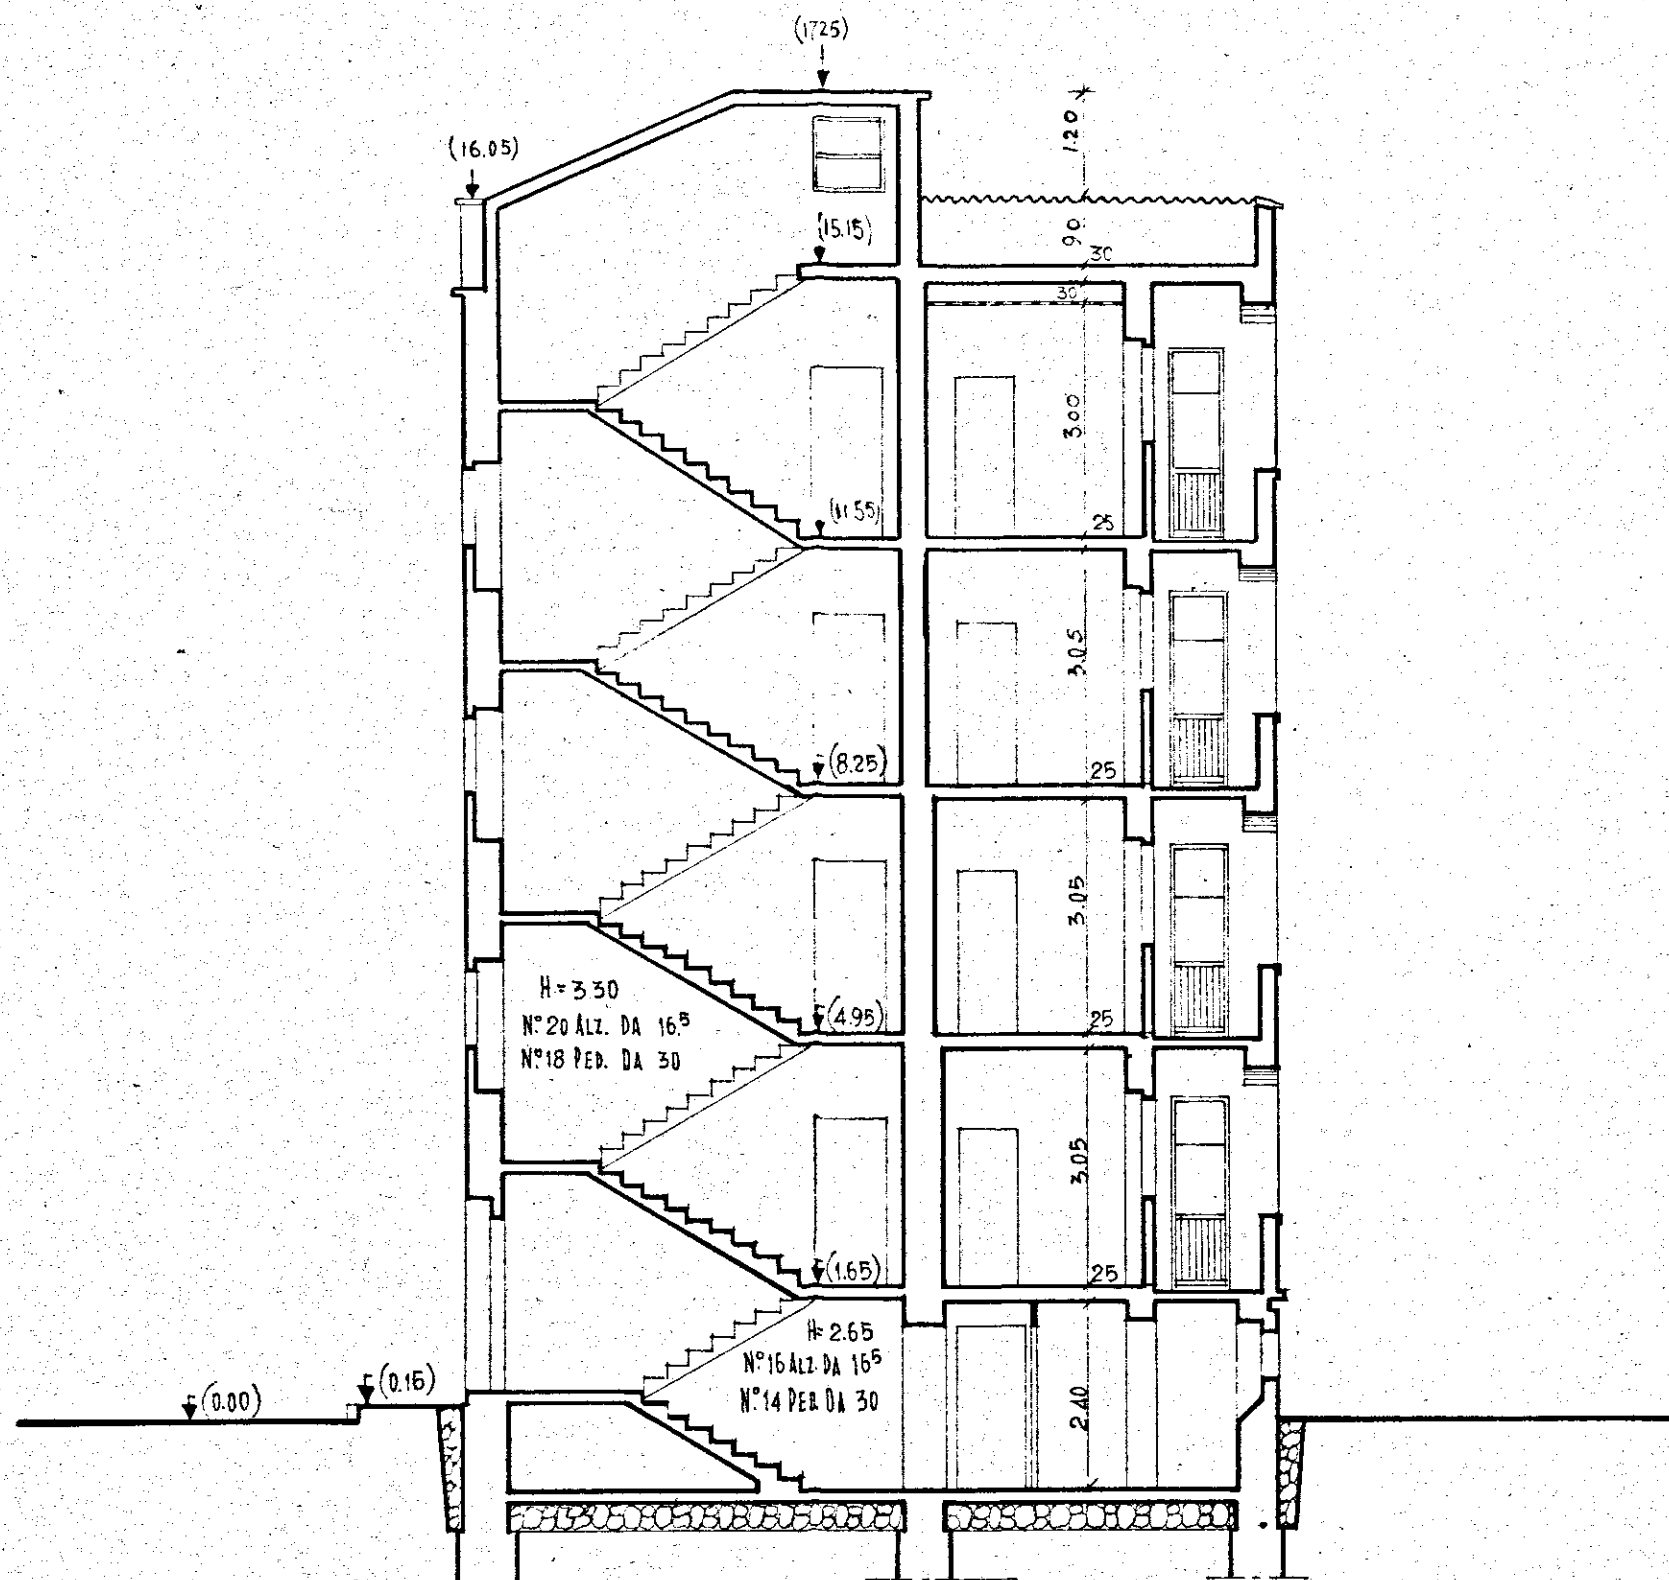

ISTITUTO CASE POPOLARI BRINDISI	- INA CASA - BRINDISI - ANTICIPO 3° ANNO LOTTO D - ACCELERAMENTO INVERNALE LOTTO D - SEZIONE A-B E FIANCO	192 2451 febr 1951 1:100
--	--	-----------------------------------