


ISTITUTO AUTONOMO CASE POPOLARI
PER LA PROVINCIA DI BRINDISI

1


COSTRUZIONE DI CASE POPOLARI
IN MESAGNE
DI CUI ALLA LEGGE 4-11-1963 N. 1460

PROSPETTI


Scala 1:100

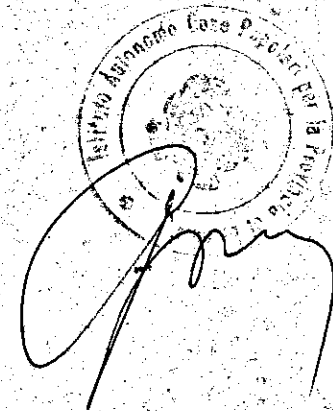

PROSPETTO ANTERIORE

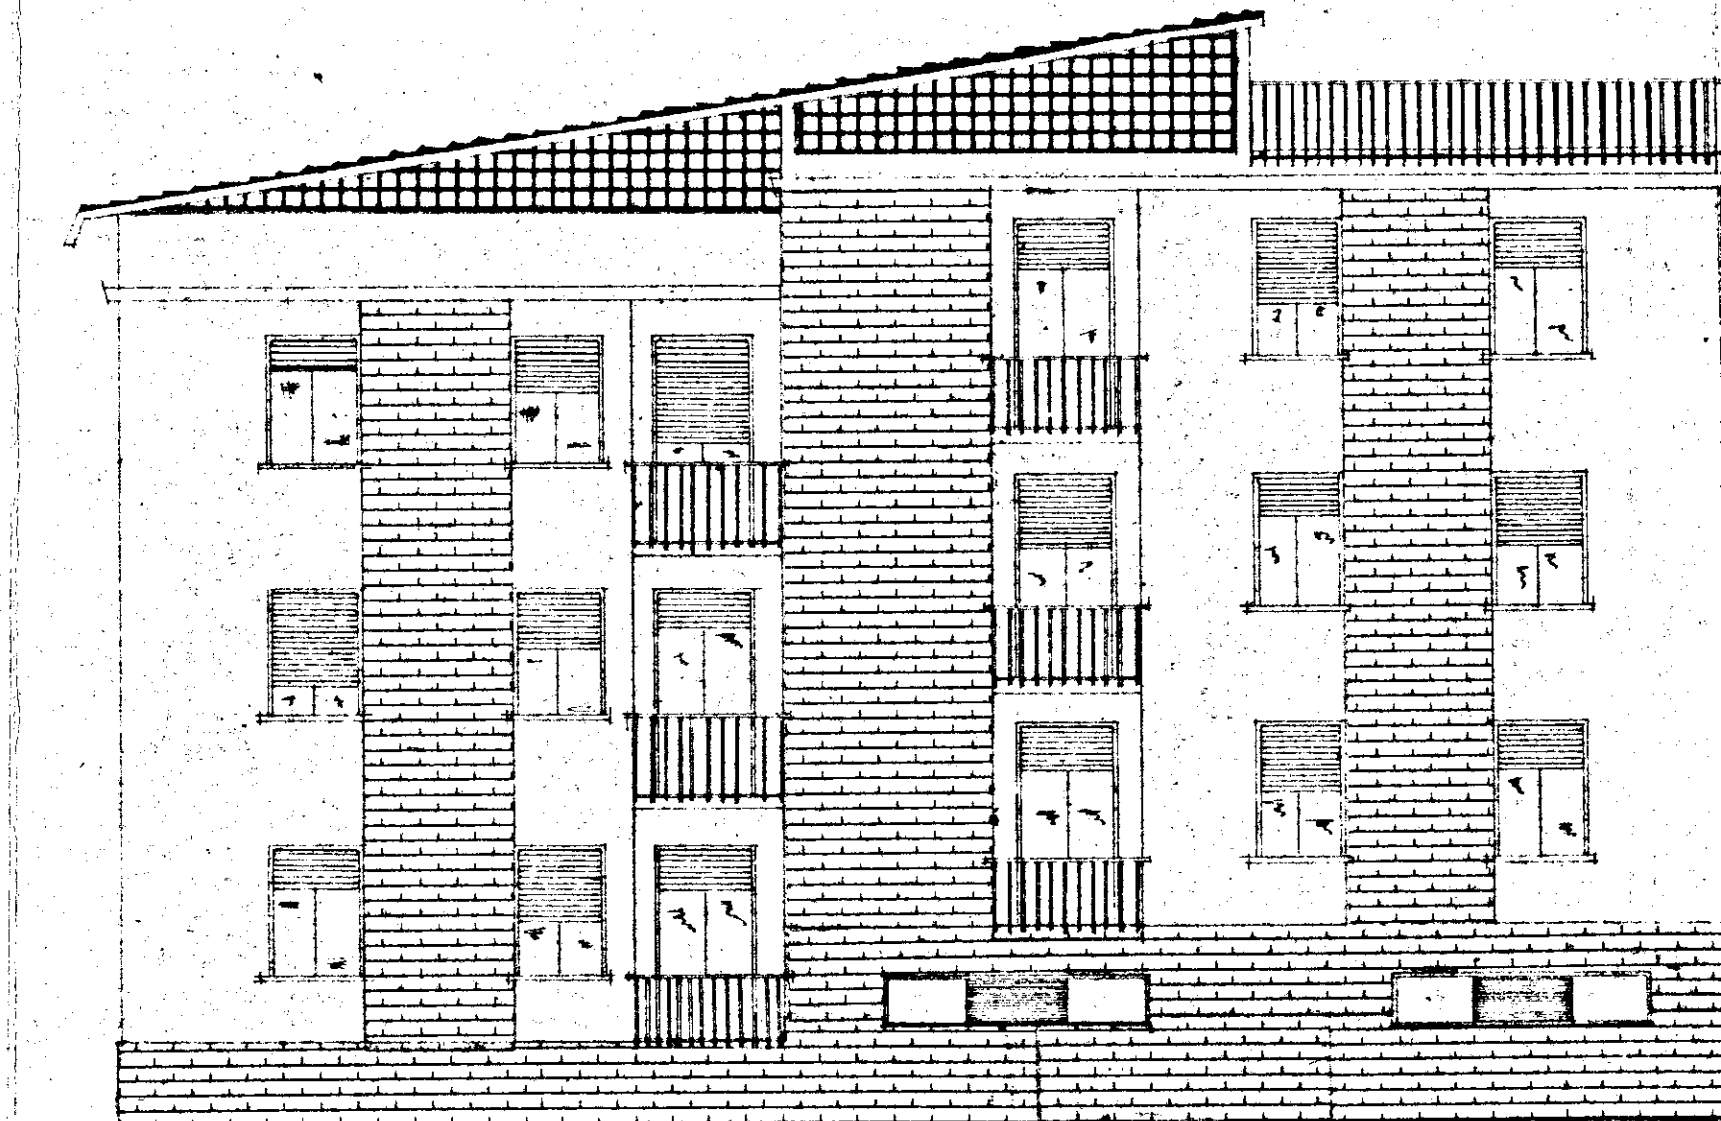

PROSPETTO POSTERIORE

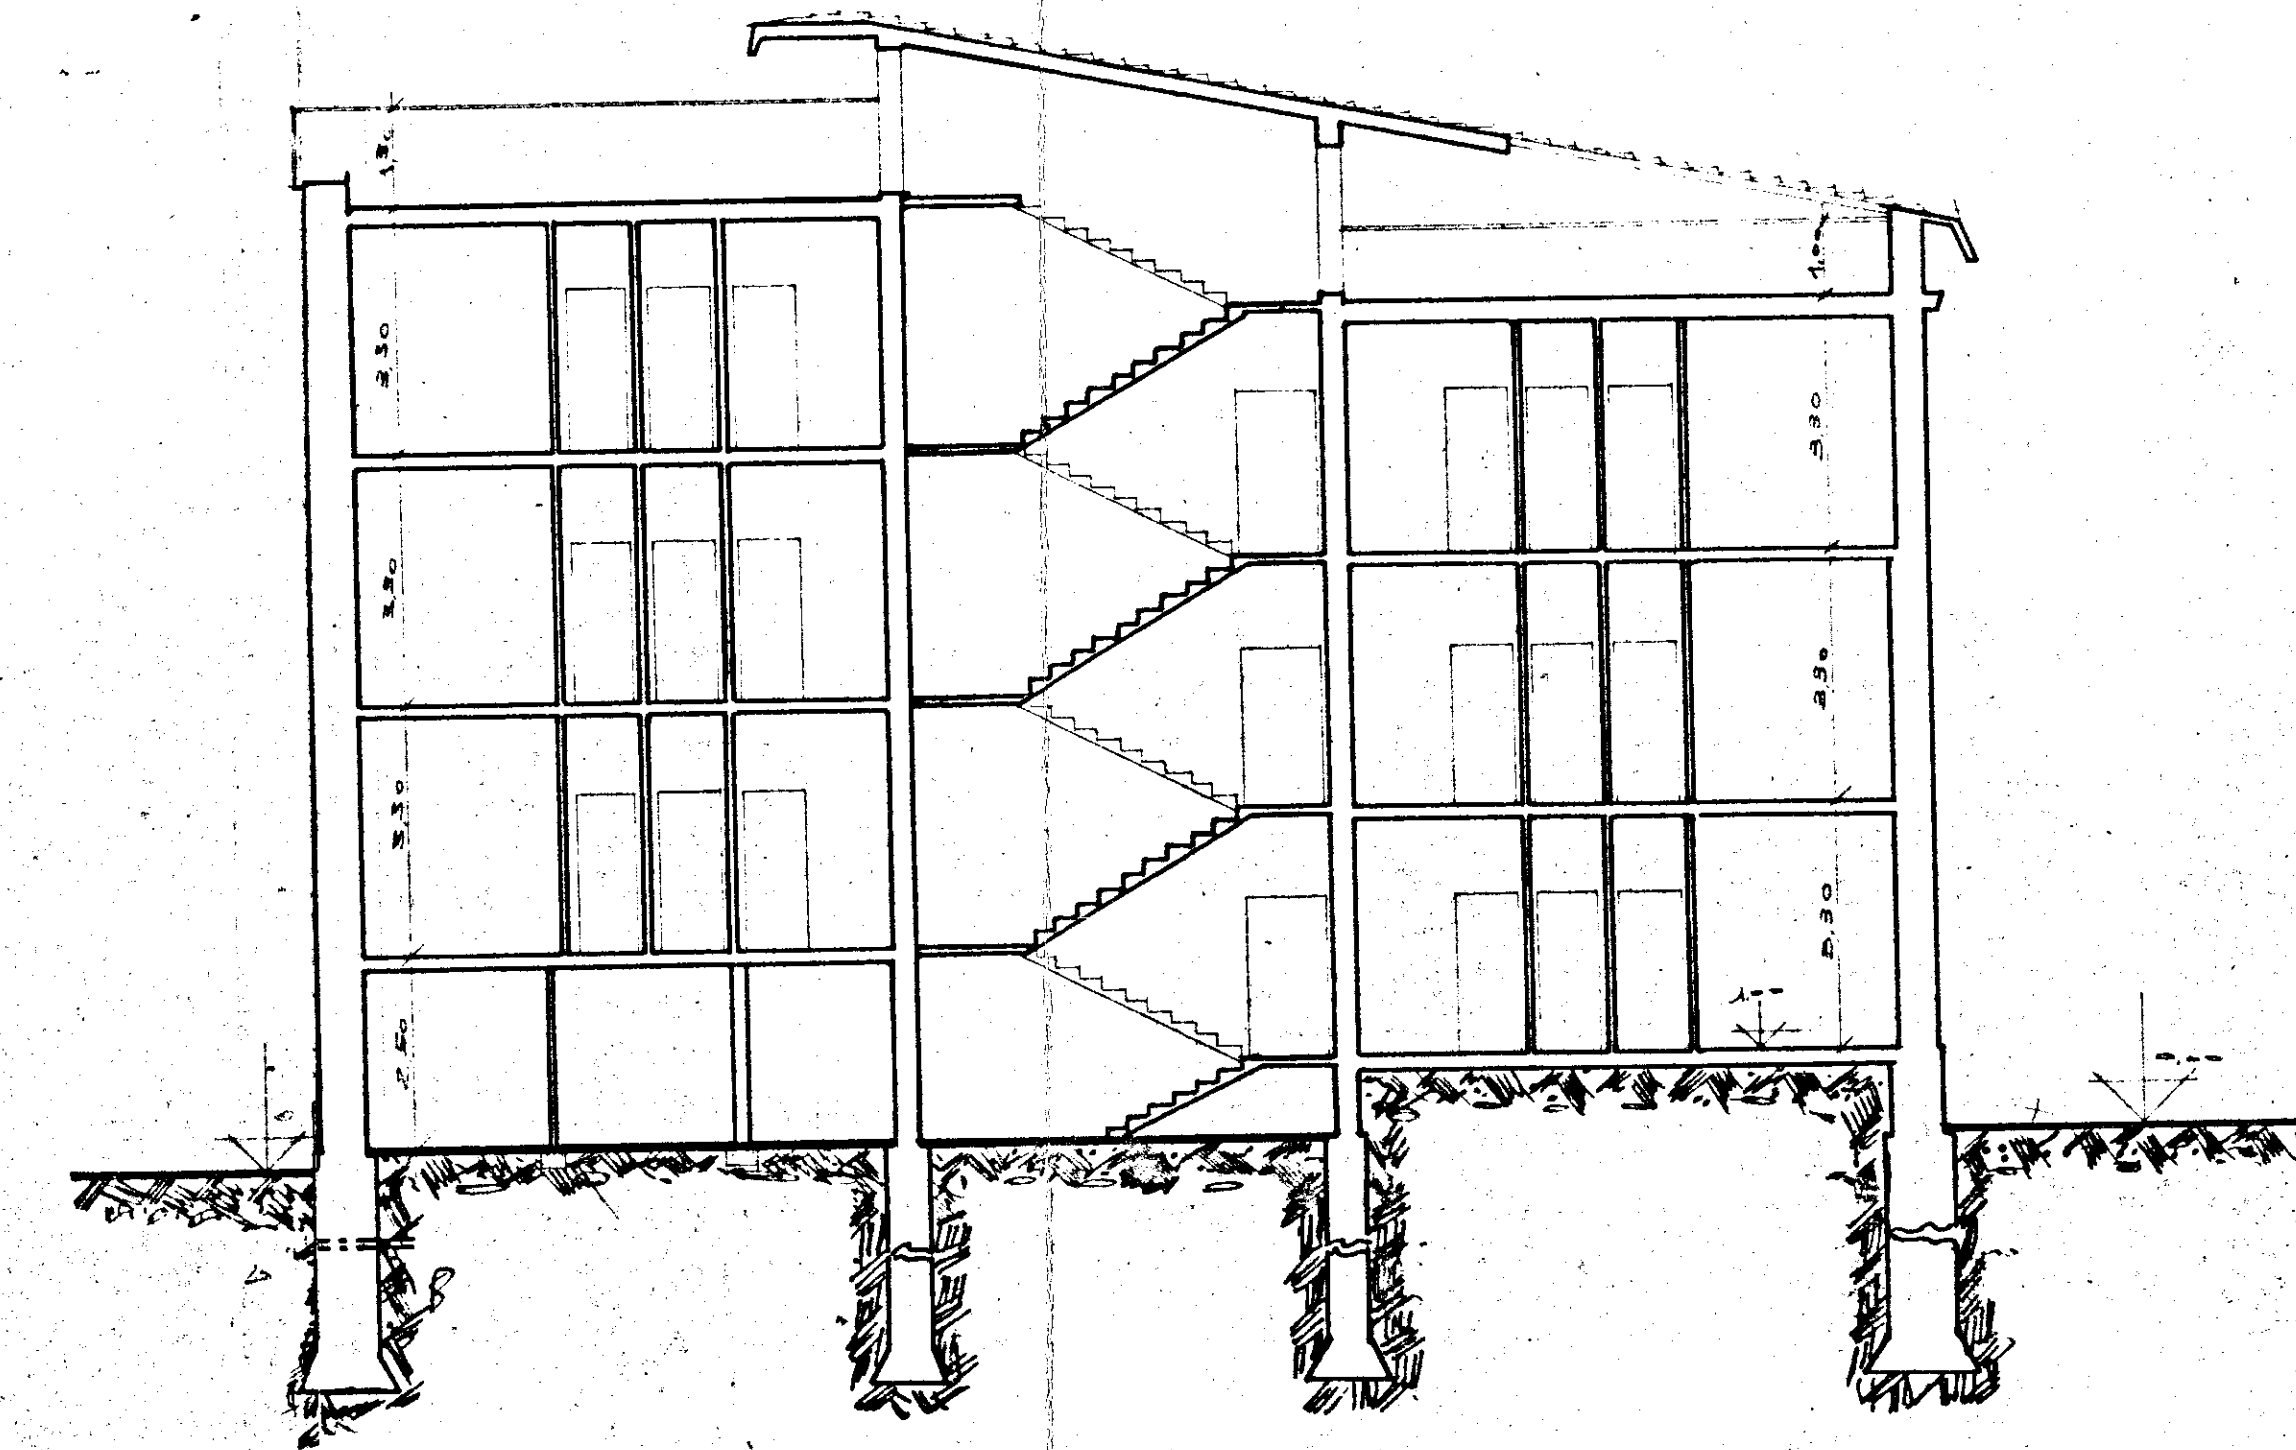

SEZIONE LONGITUDINALE