



SEZ. B-B

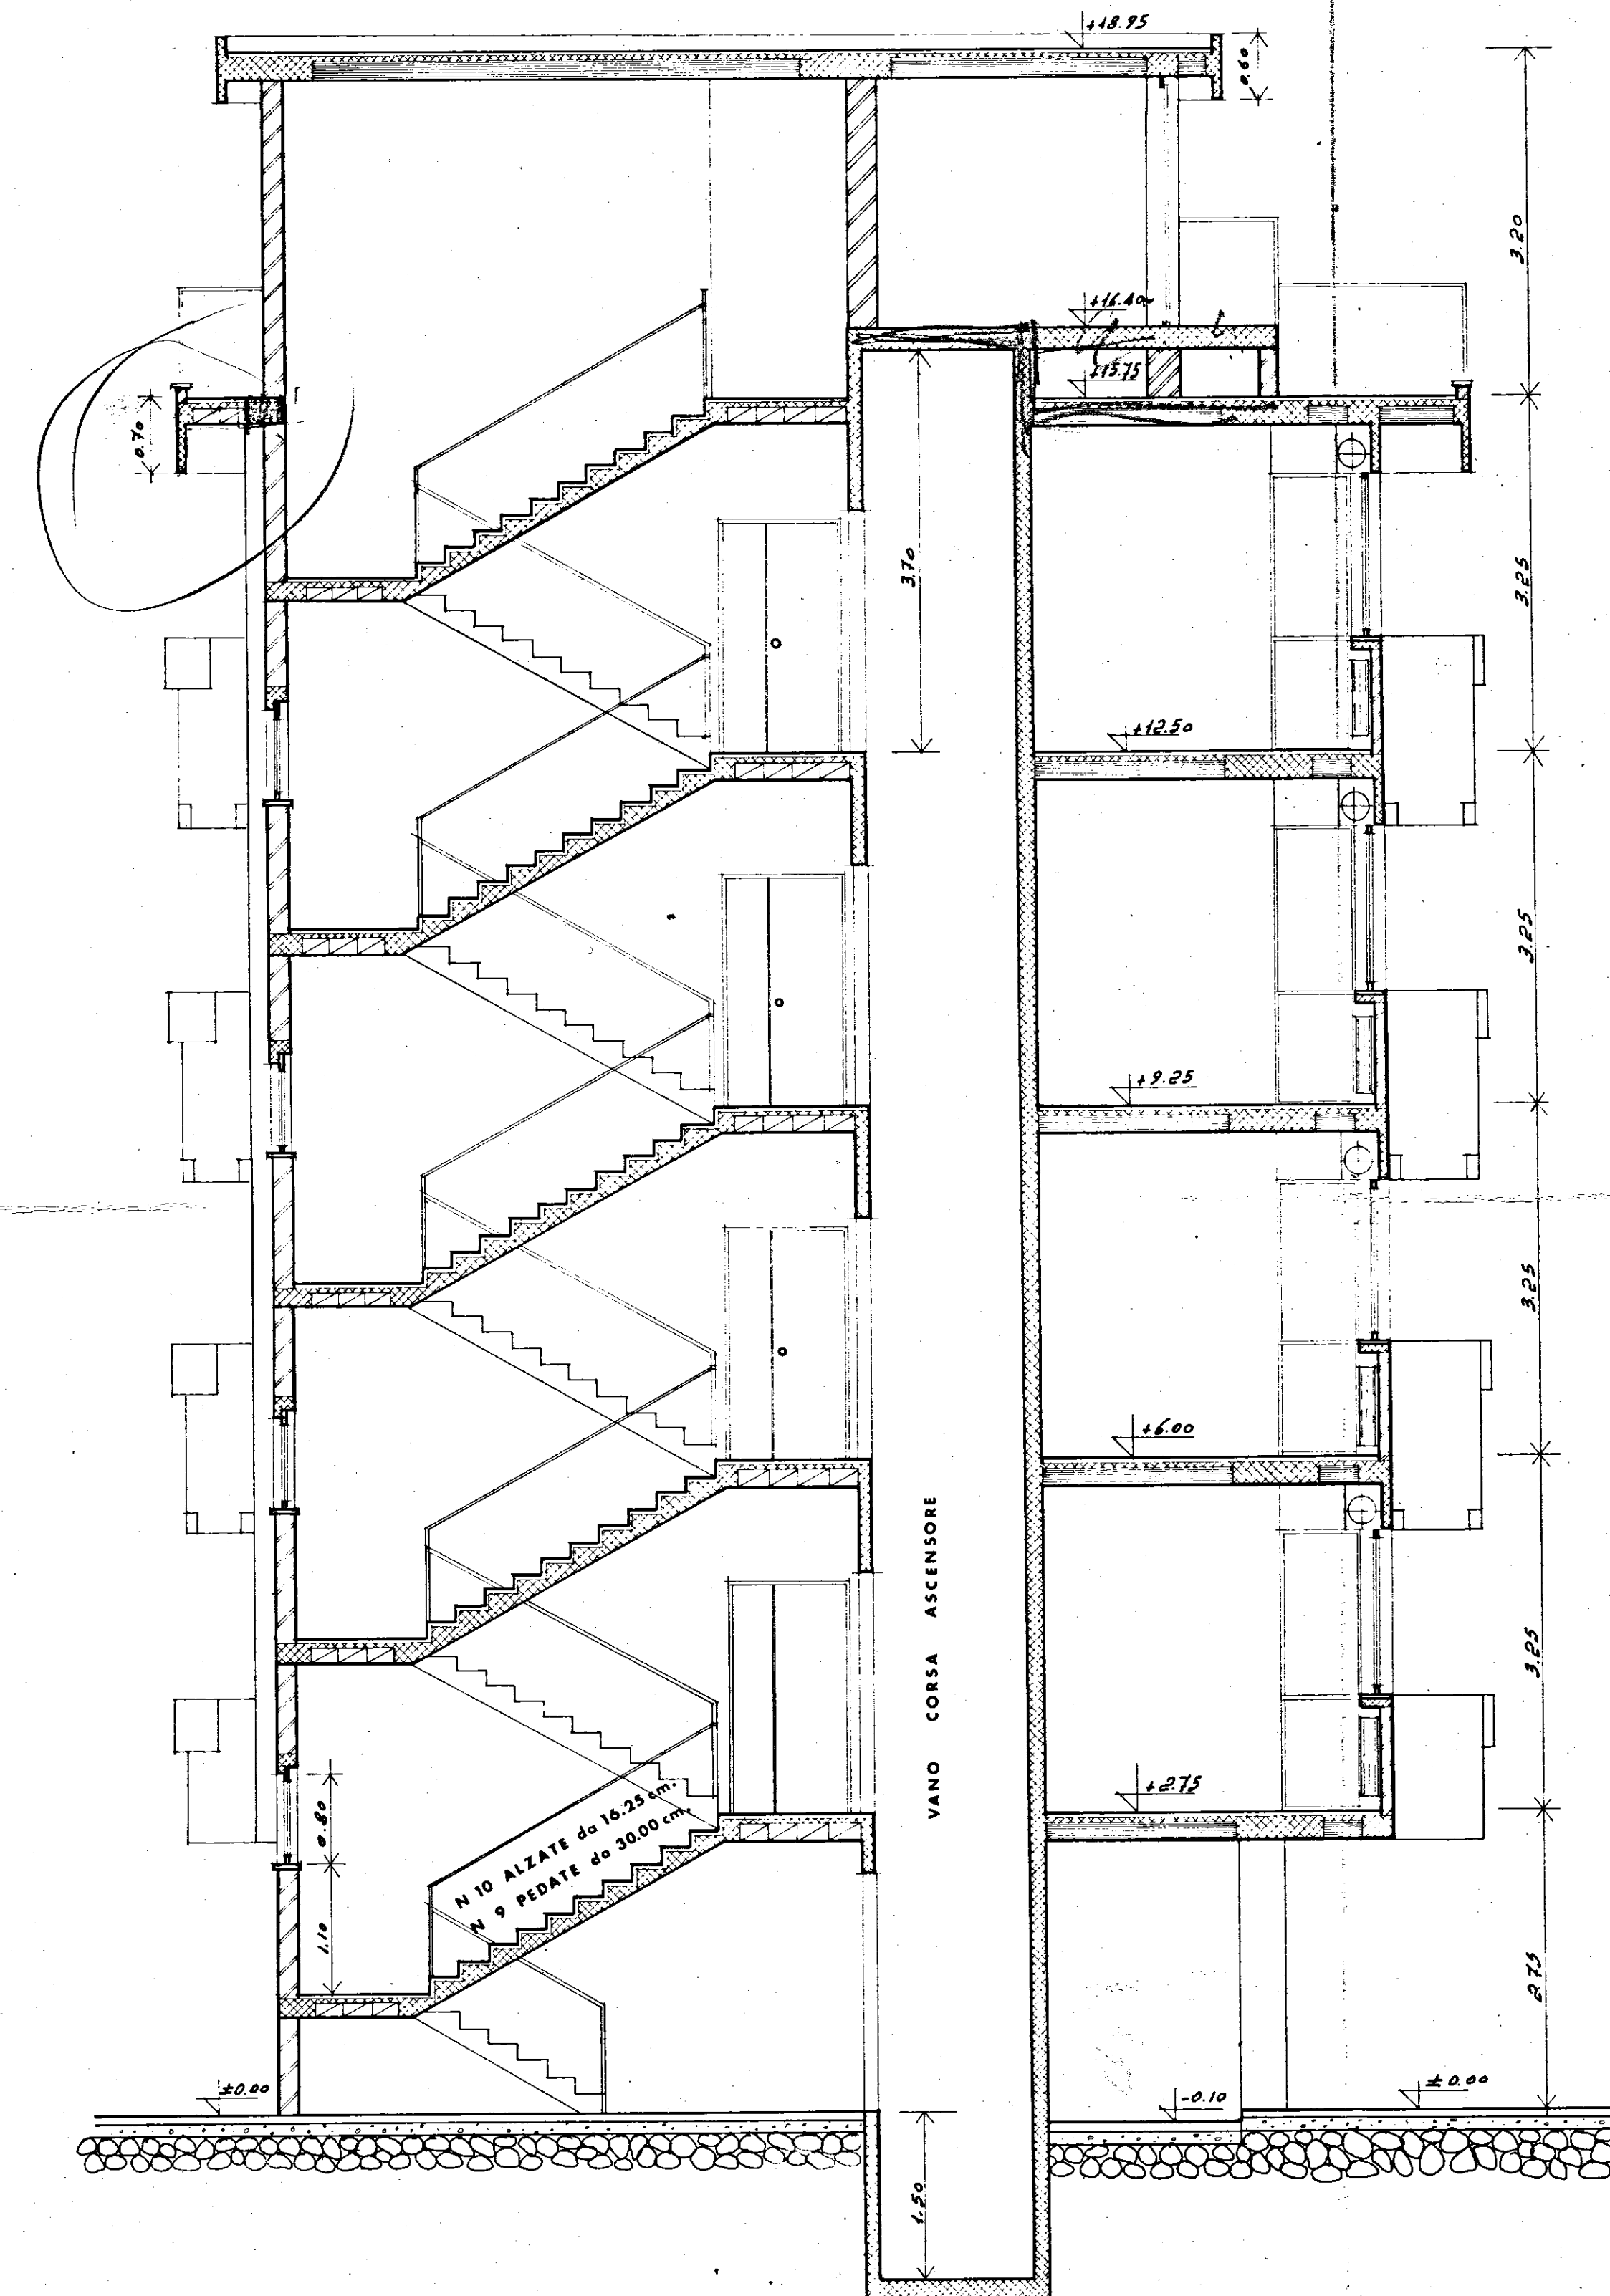

SEZ. C-C

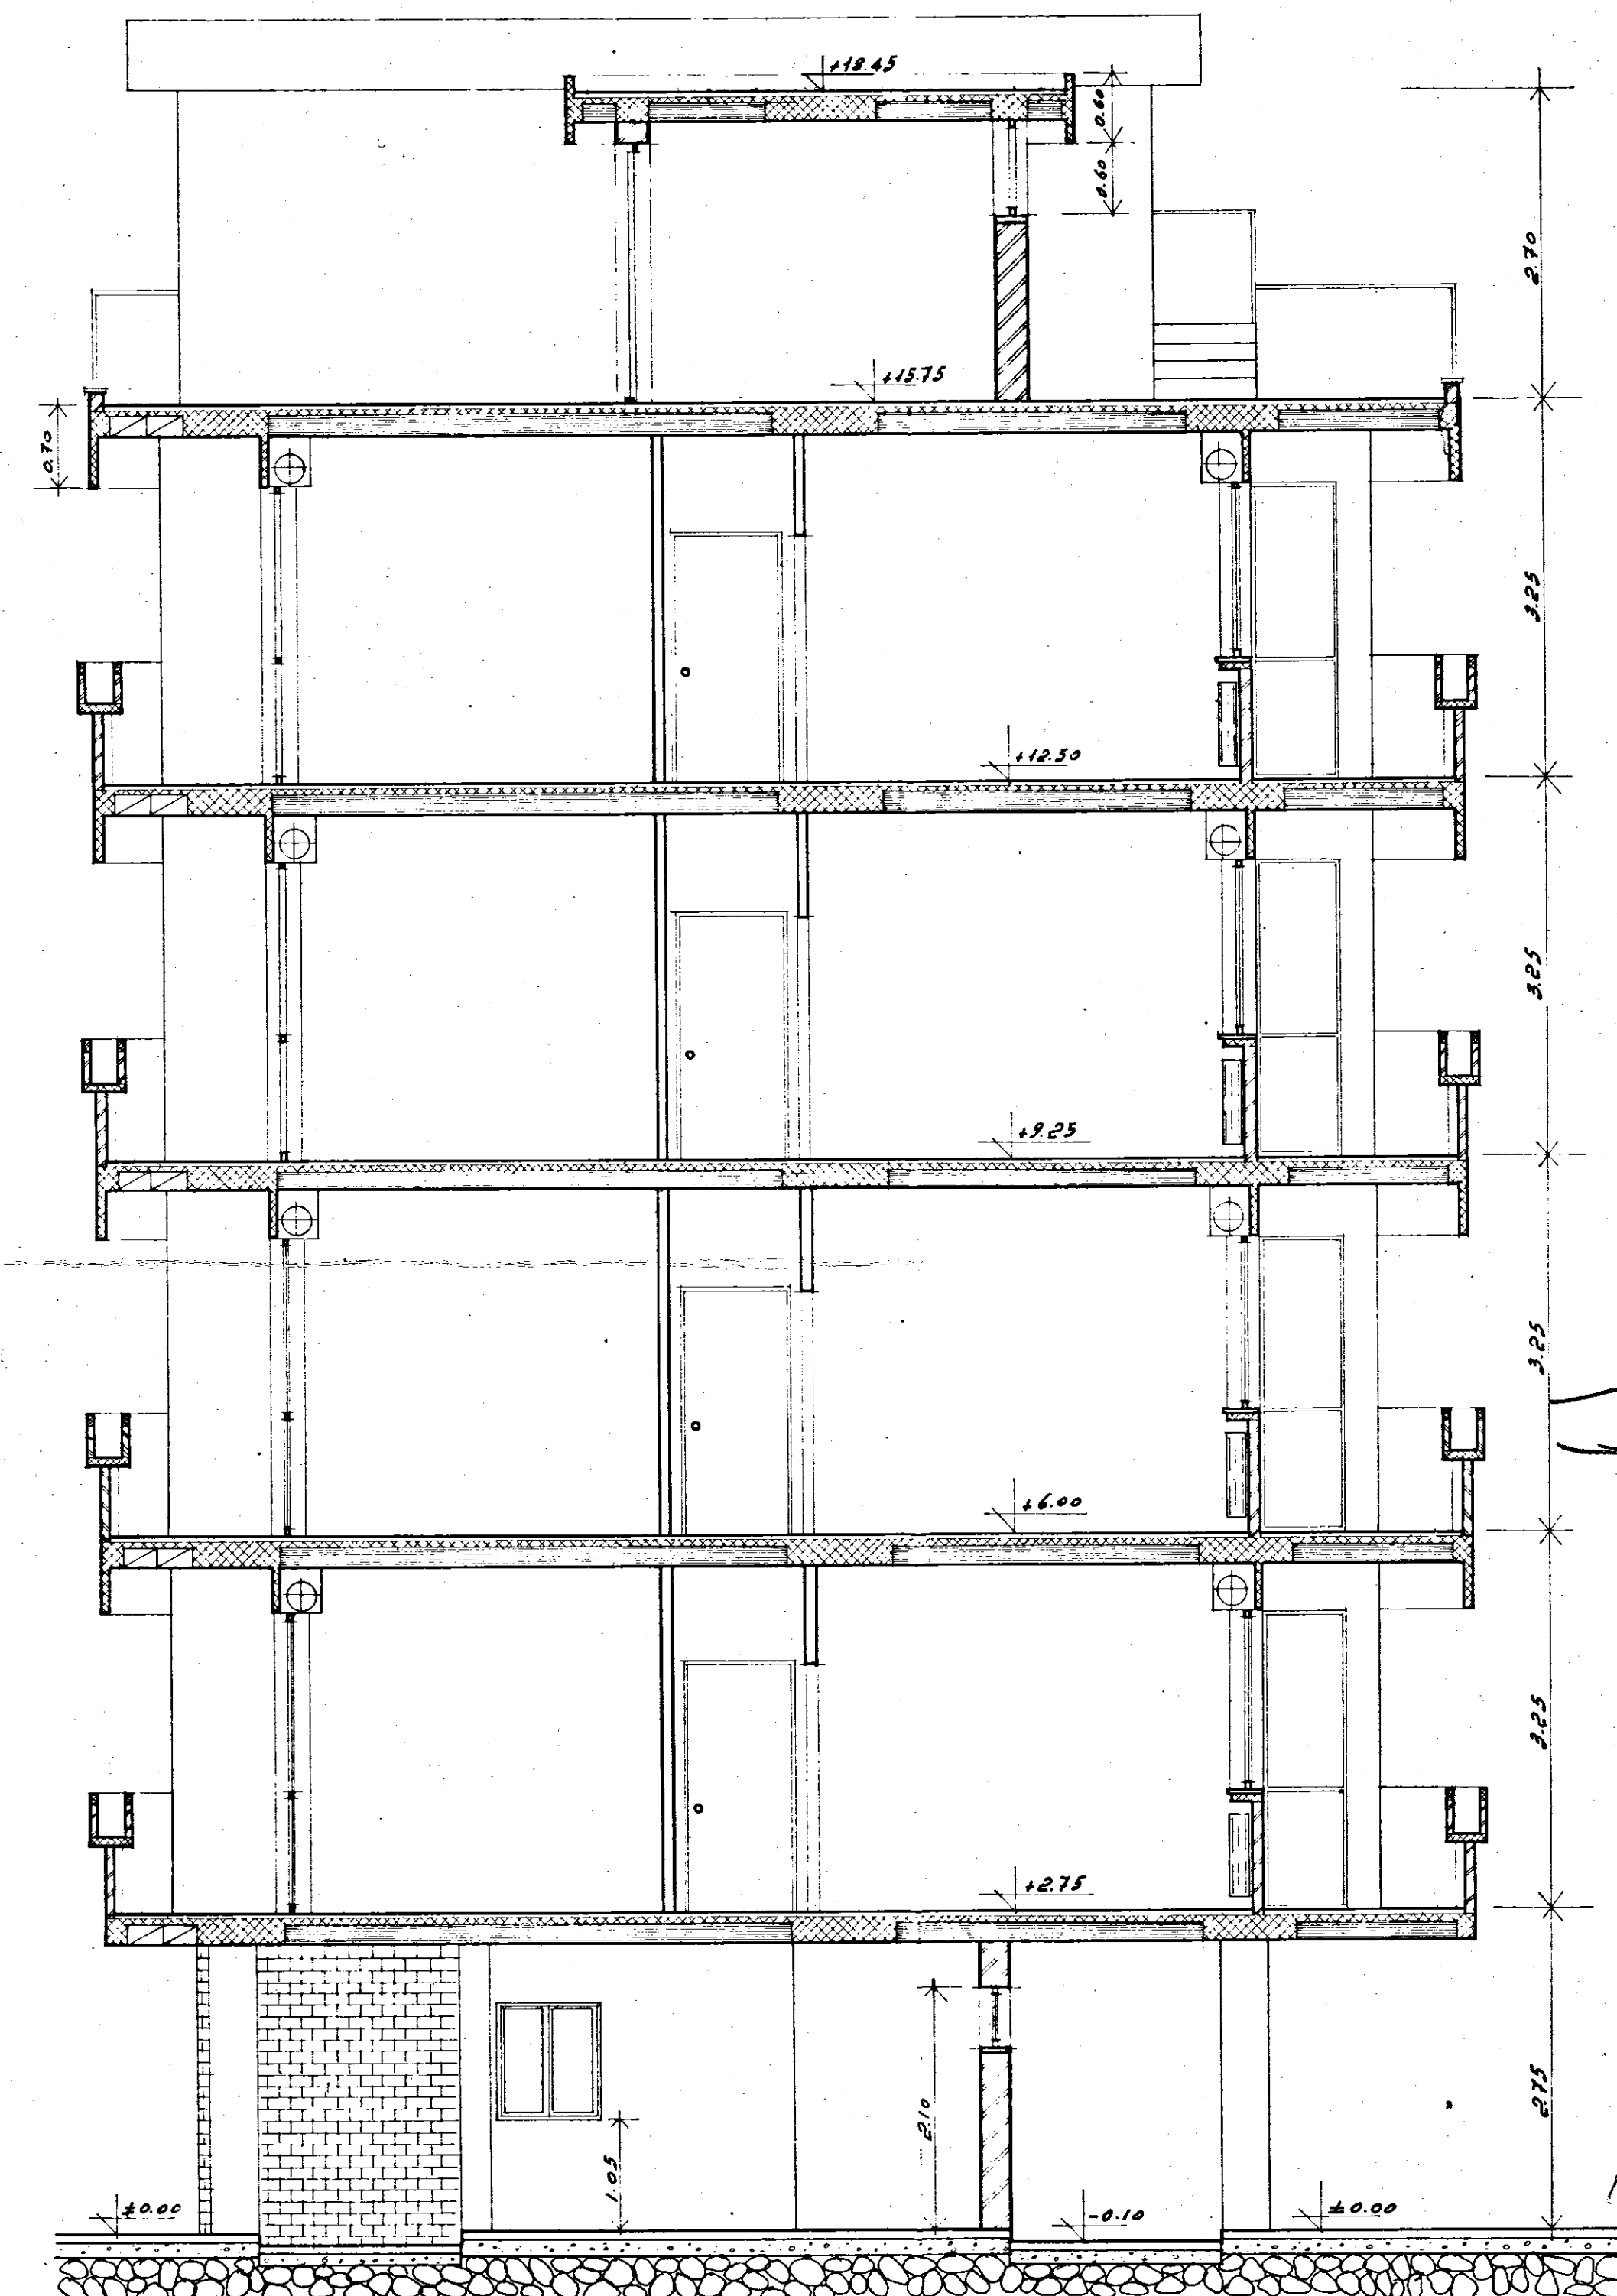

GESTIONE CASE LAVORATORI (legge 14-2-1963)		Intervento N° 1312	stazione appaltante I. A. C. P.	
QUARTIERE S.ELIA BRINDISI			data	ggg.
			ggg.	ggg.
			archivio	
lotto C		SCALA B		
EDILIZIA	Ing.G.Angelini	STRUTTURE-C	Ing.F. Piro	
EDILIZIA	Ing.M.Bolognese	IMPIANTI	Ing.P.Fabretti	
EDILIZIA	Ing.U.Lonace	PROGRAMMAZ.	Ing.A.Maldari	
EDILIZIA	Ing.I.Perrelli	PROGRAMMAZ.	Ing.L.Poli	
EDILIZIA	Ing.L.Poli	PROGRAMMAZ.	Ing.E.Romanazzi	
EDILIZIA	Ar.F.Pignatelli	COORDINATORE	Ing.A.Maldari	
EDILIZIA	Ar.G.Pinto	DIREZIONE LL.	I. A. C. P.	
STRUTTURE-C	Ing.F.D'Alonzo			