CASE POPOLARI in OSTUNI Lotto 21°- PAL.no F
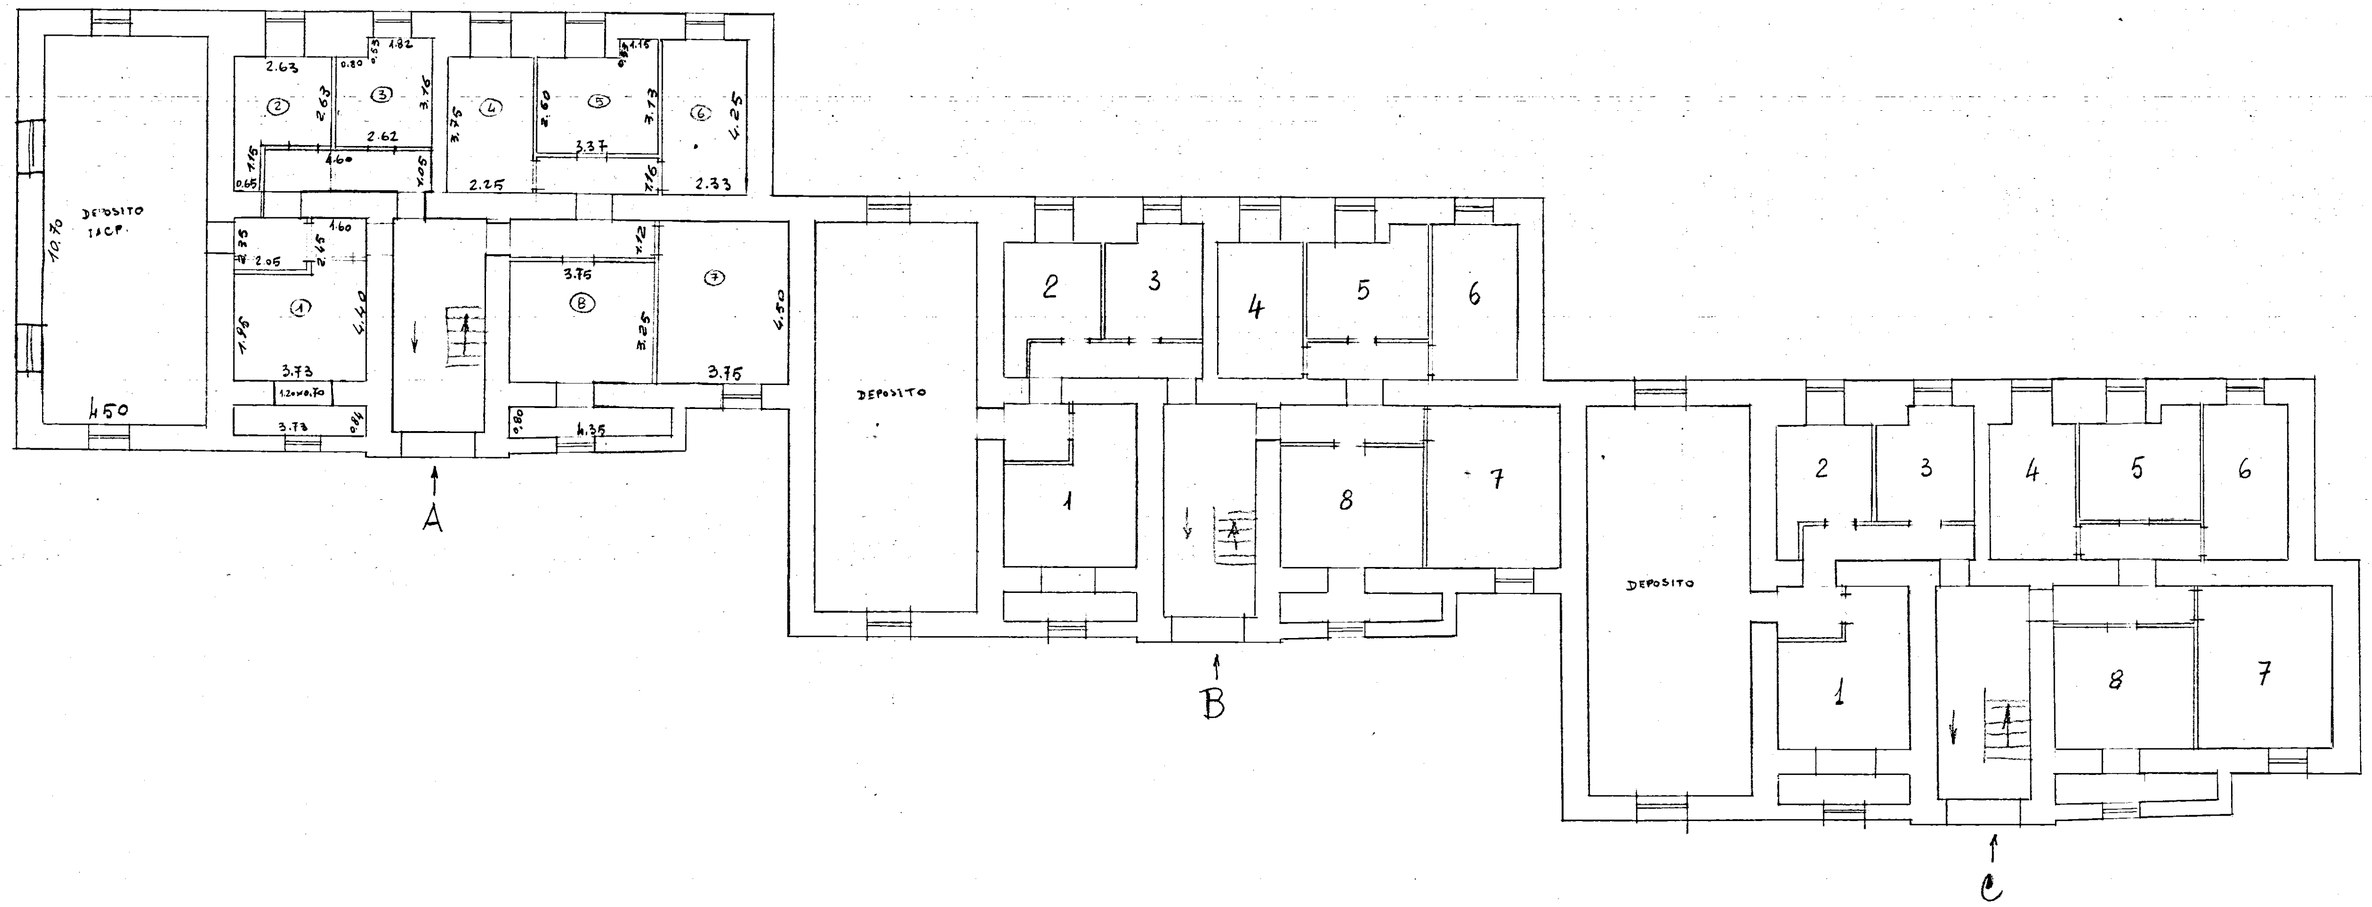
SCALA 1:100 -PIANTA TRAMEZZI CANTINE