


I. A. C. P.		INTERVENTO N°		LEGGE 30-12-1960	
BRINDISI				N° 1676	
PROGETTO ESECUTIVO PER LA					
COSTRUZIONE DI N° 23 ALLOGGI PER					
AGRICOLTORI IN BRINDISI					
PIANTA DEL PIANO TERRA		RAPP.		1:50	
PROGETTO		DIREZIONE		DISEGNO	
STRUTTE E CALCOLI		CONTR.			

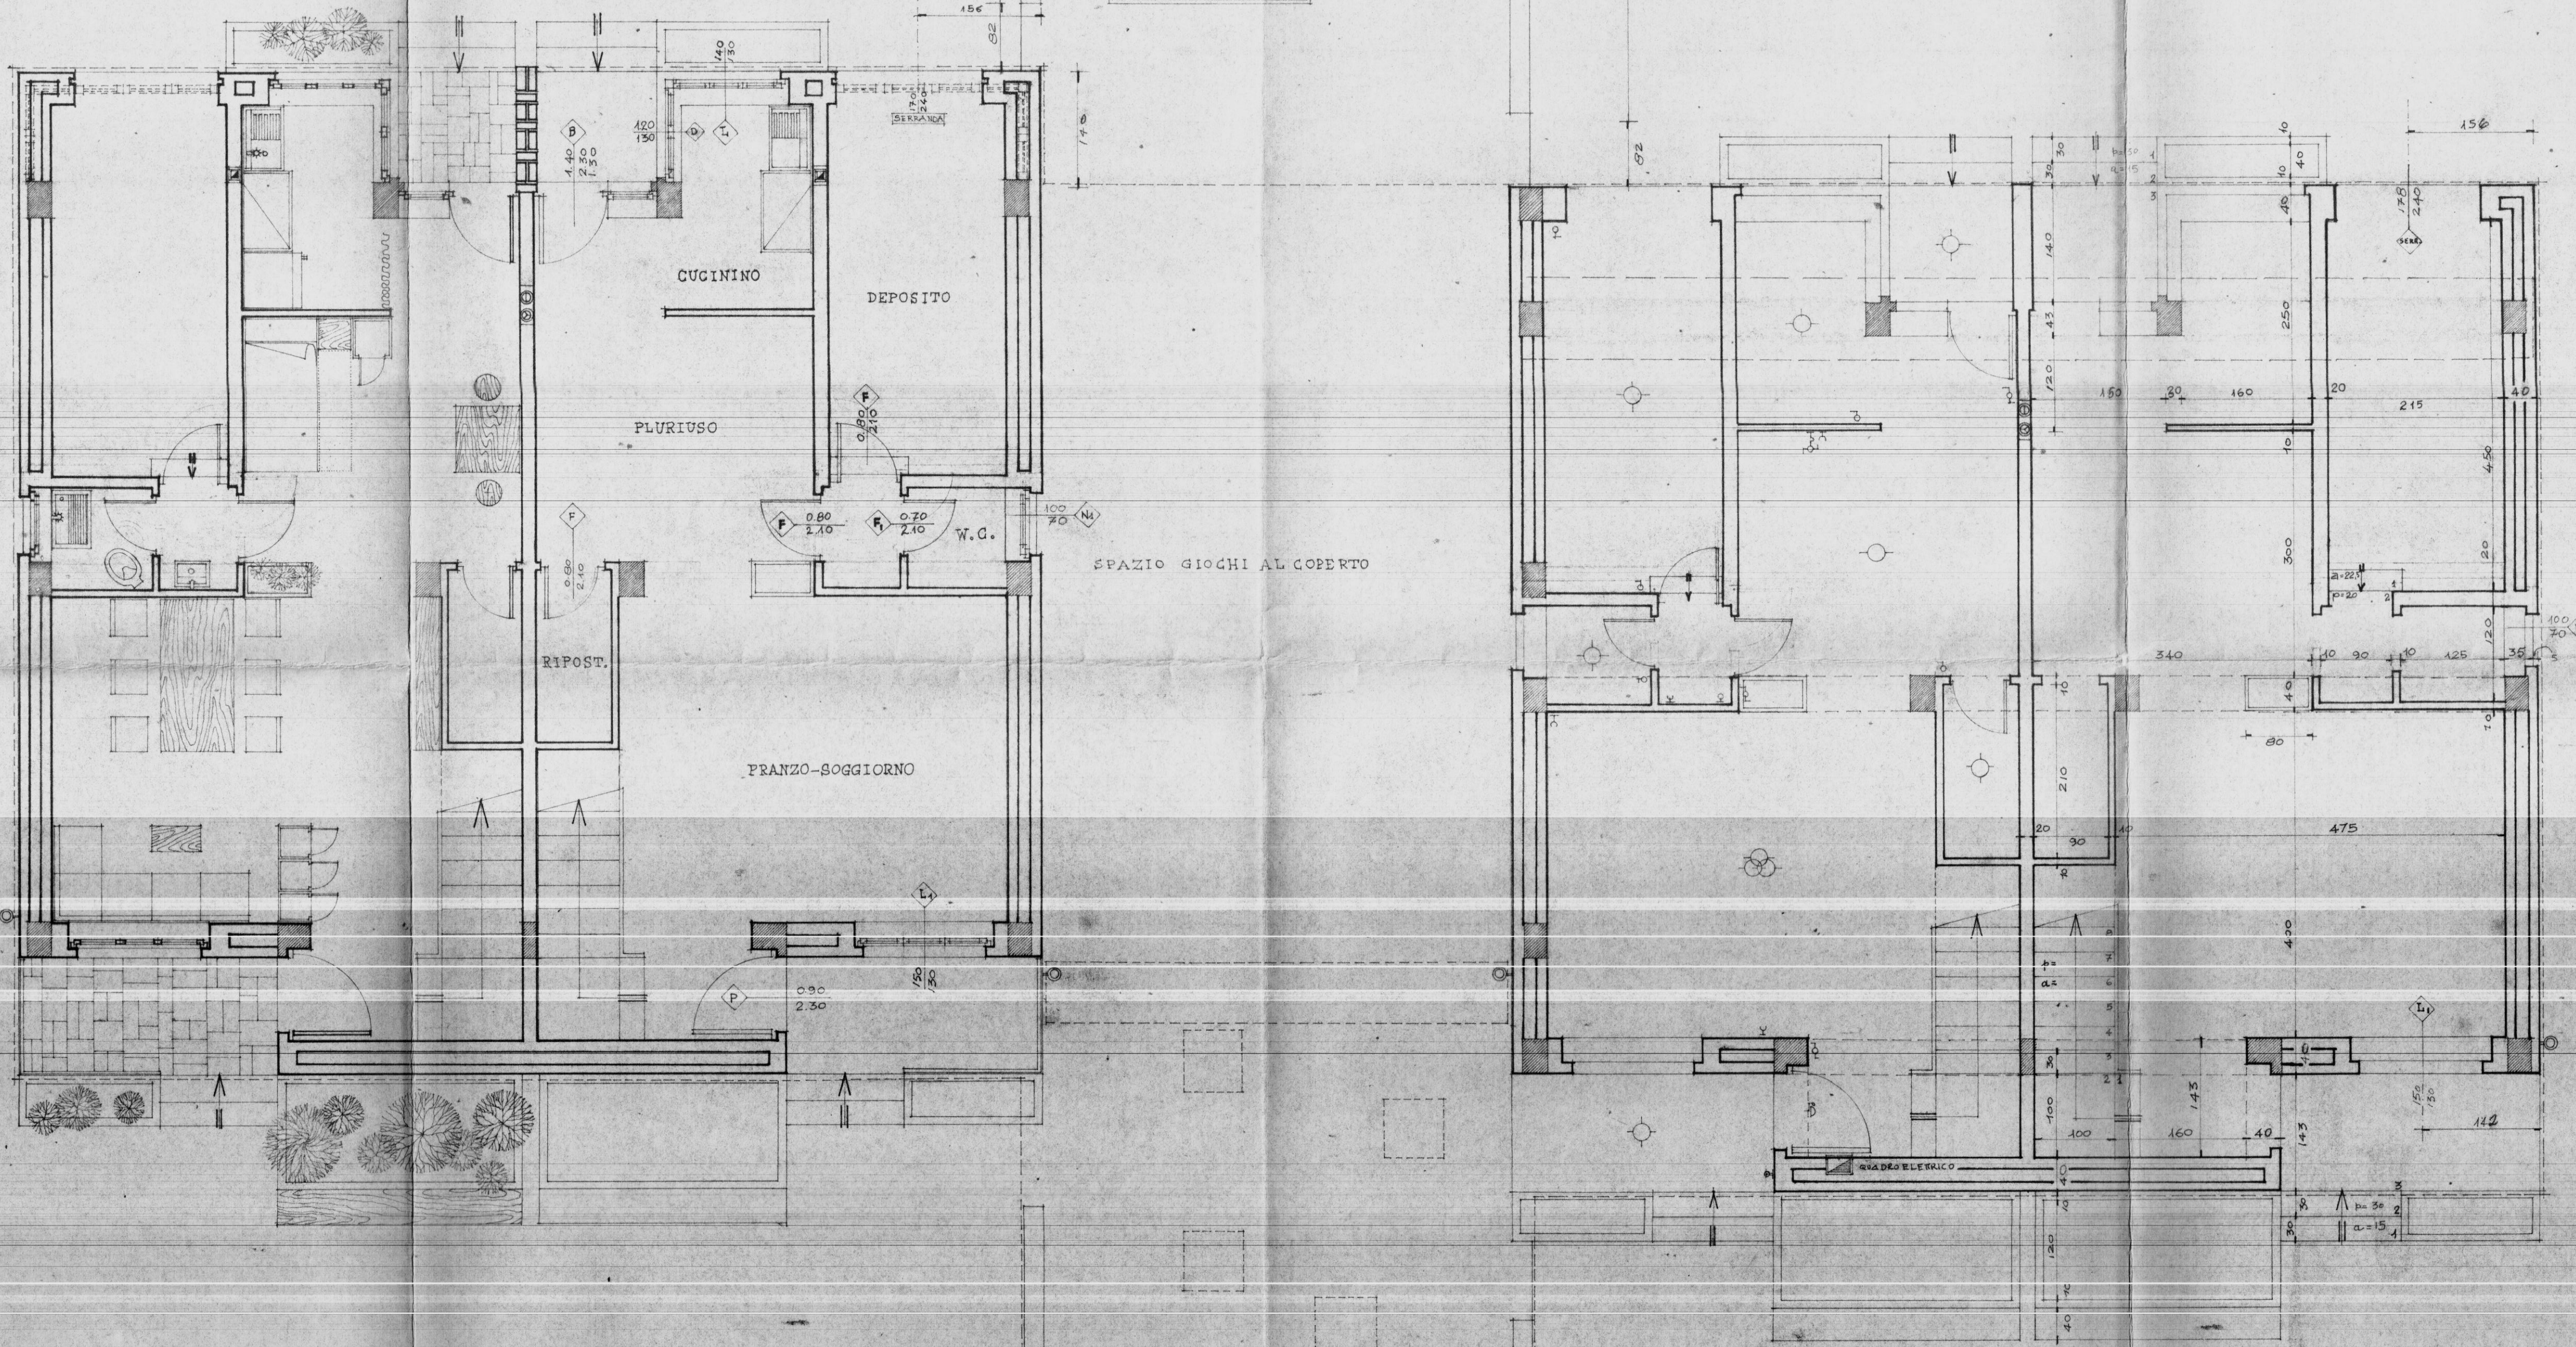

TIPO 4		
DENOMIN.	DIMENS.	SUP.
FRANZO-SOGG.	100 X 4.75	19.00
W.C. SERVIZIO	125 X 120	1.50
DISINF. PEGNO	0.70 X 120	1.08
PLURIVISO	0.70 X 120	1.258
CUCININO	160 X 2.50	4.00
SUP. mq		3816
LETTO 1	465 X 400	18.60
GUARDAROBA	133 X 260	3.45
LETTO 2	420 X 300	12.60
DISINF. LETTI	100 X 155	4.50
BAGNO	265 X 170	4.50
DISINF. SCALA		4.20
SUP. mq		4190
SUP. TOTALE mq		6500

TIPO 6		
DENOMIN.	DIMENS.	SUP.
FRANZO-SOGG.	400 X 4.75	19.00
W.C. SERVIZIO	125 X 120	1.50
DISINF. PEGNO	0.70 X 120	1.08
PLURIVISO	0.70 X 120	1.258
CUCININO	160 X 2.50	4.00
SUP. mq		3816
LETTO 1	465 X 400	18.60
GUARDAROBA	133 X 260	3.45
LETTO 2	300 X 310	9.30
LETTO 3	277 X 550	15.23
DISINF. LETTI		5.19
DISINF. SCALA		4.20
BAGNO	265 X 170	4.50
SUP. mq		5627
SUP. TOTALE mq		9443

TIPO 8		
DENOMIN.	DIMENS.	SUP.
FRANZO-SOGG.	400 X 4.75	19.00
W.C. SERVIZIO	125 X 120	1.50
DISINF. PEGNO	0.70 X 120	1.08
PLURIVISO	0.70 X 120	1.258
CUCININO	160 X 2.50	4.00
SUP. mq		3816
LETTO 1	465 X 400	18.60
GUARDAROBA	133 X 260	3.45
LETTO 2	300 X 310	9.30
LETTO 3	277 X 550	15.23
LETTO 4	400 X 290	11.60
RIPOSTIGLIO	167 X 270	4.50
DISINF. LETTI		8.68
DISINF. SCALA		4.20
BAGNO		4.50
SUP. mq		7260
SUP. TOTALE mq		11076