Istituto Autonomo Case Popolari
per la Provincia di Bologna

Scala 1:250

Piano Rialzato

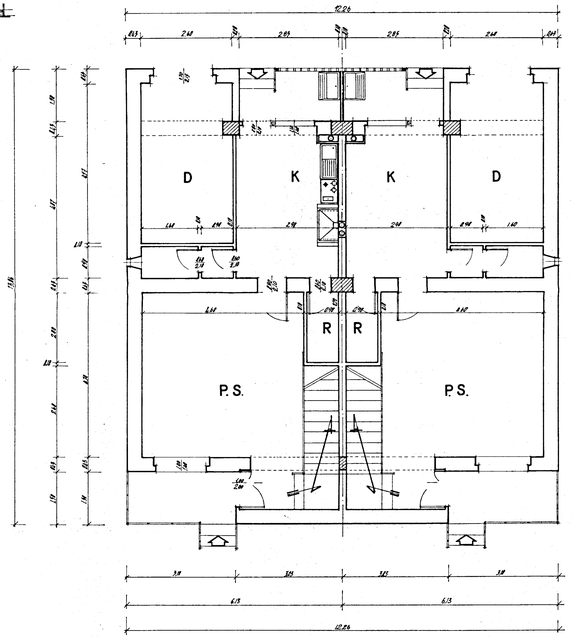

Piano Primo

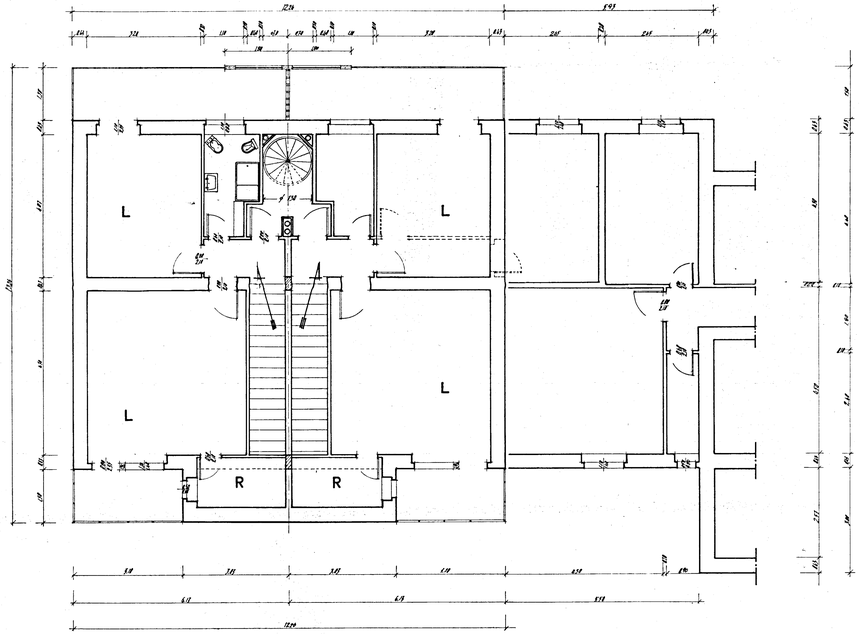
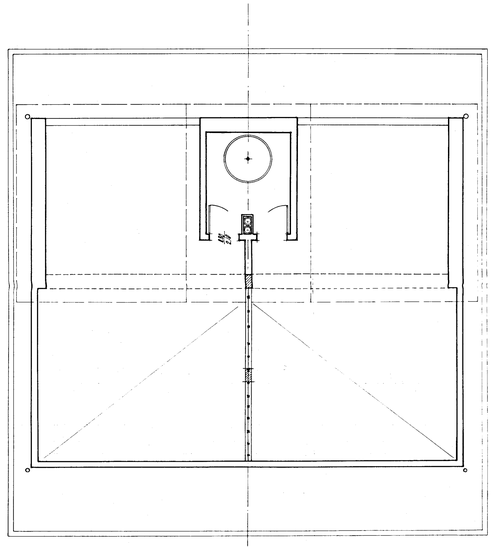
Pianta Tetto