


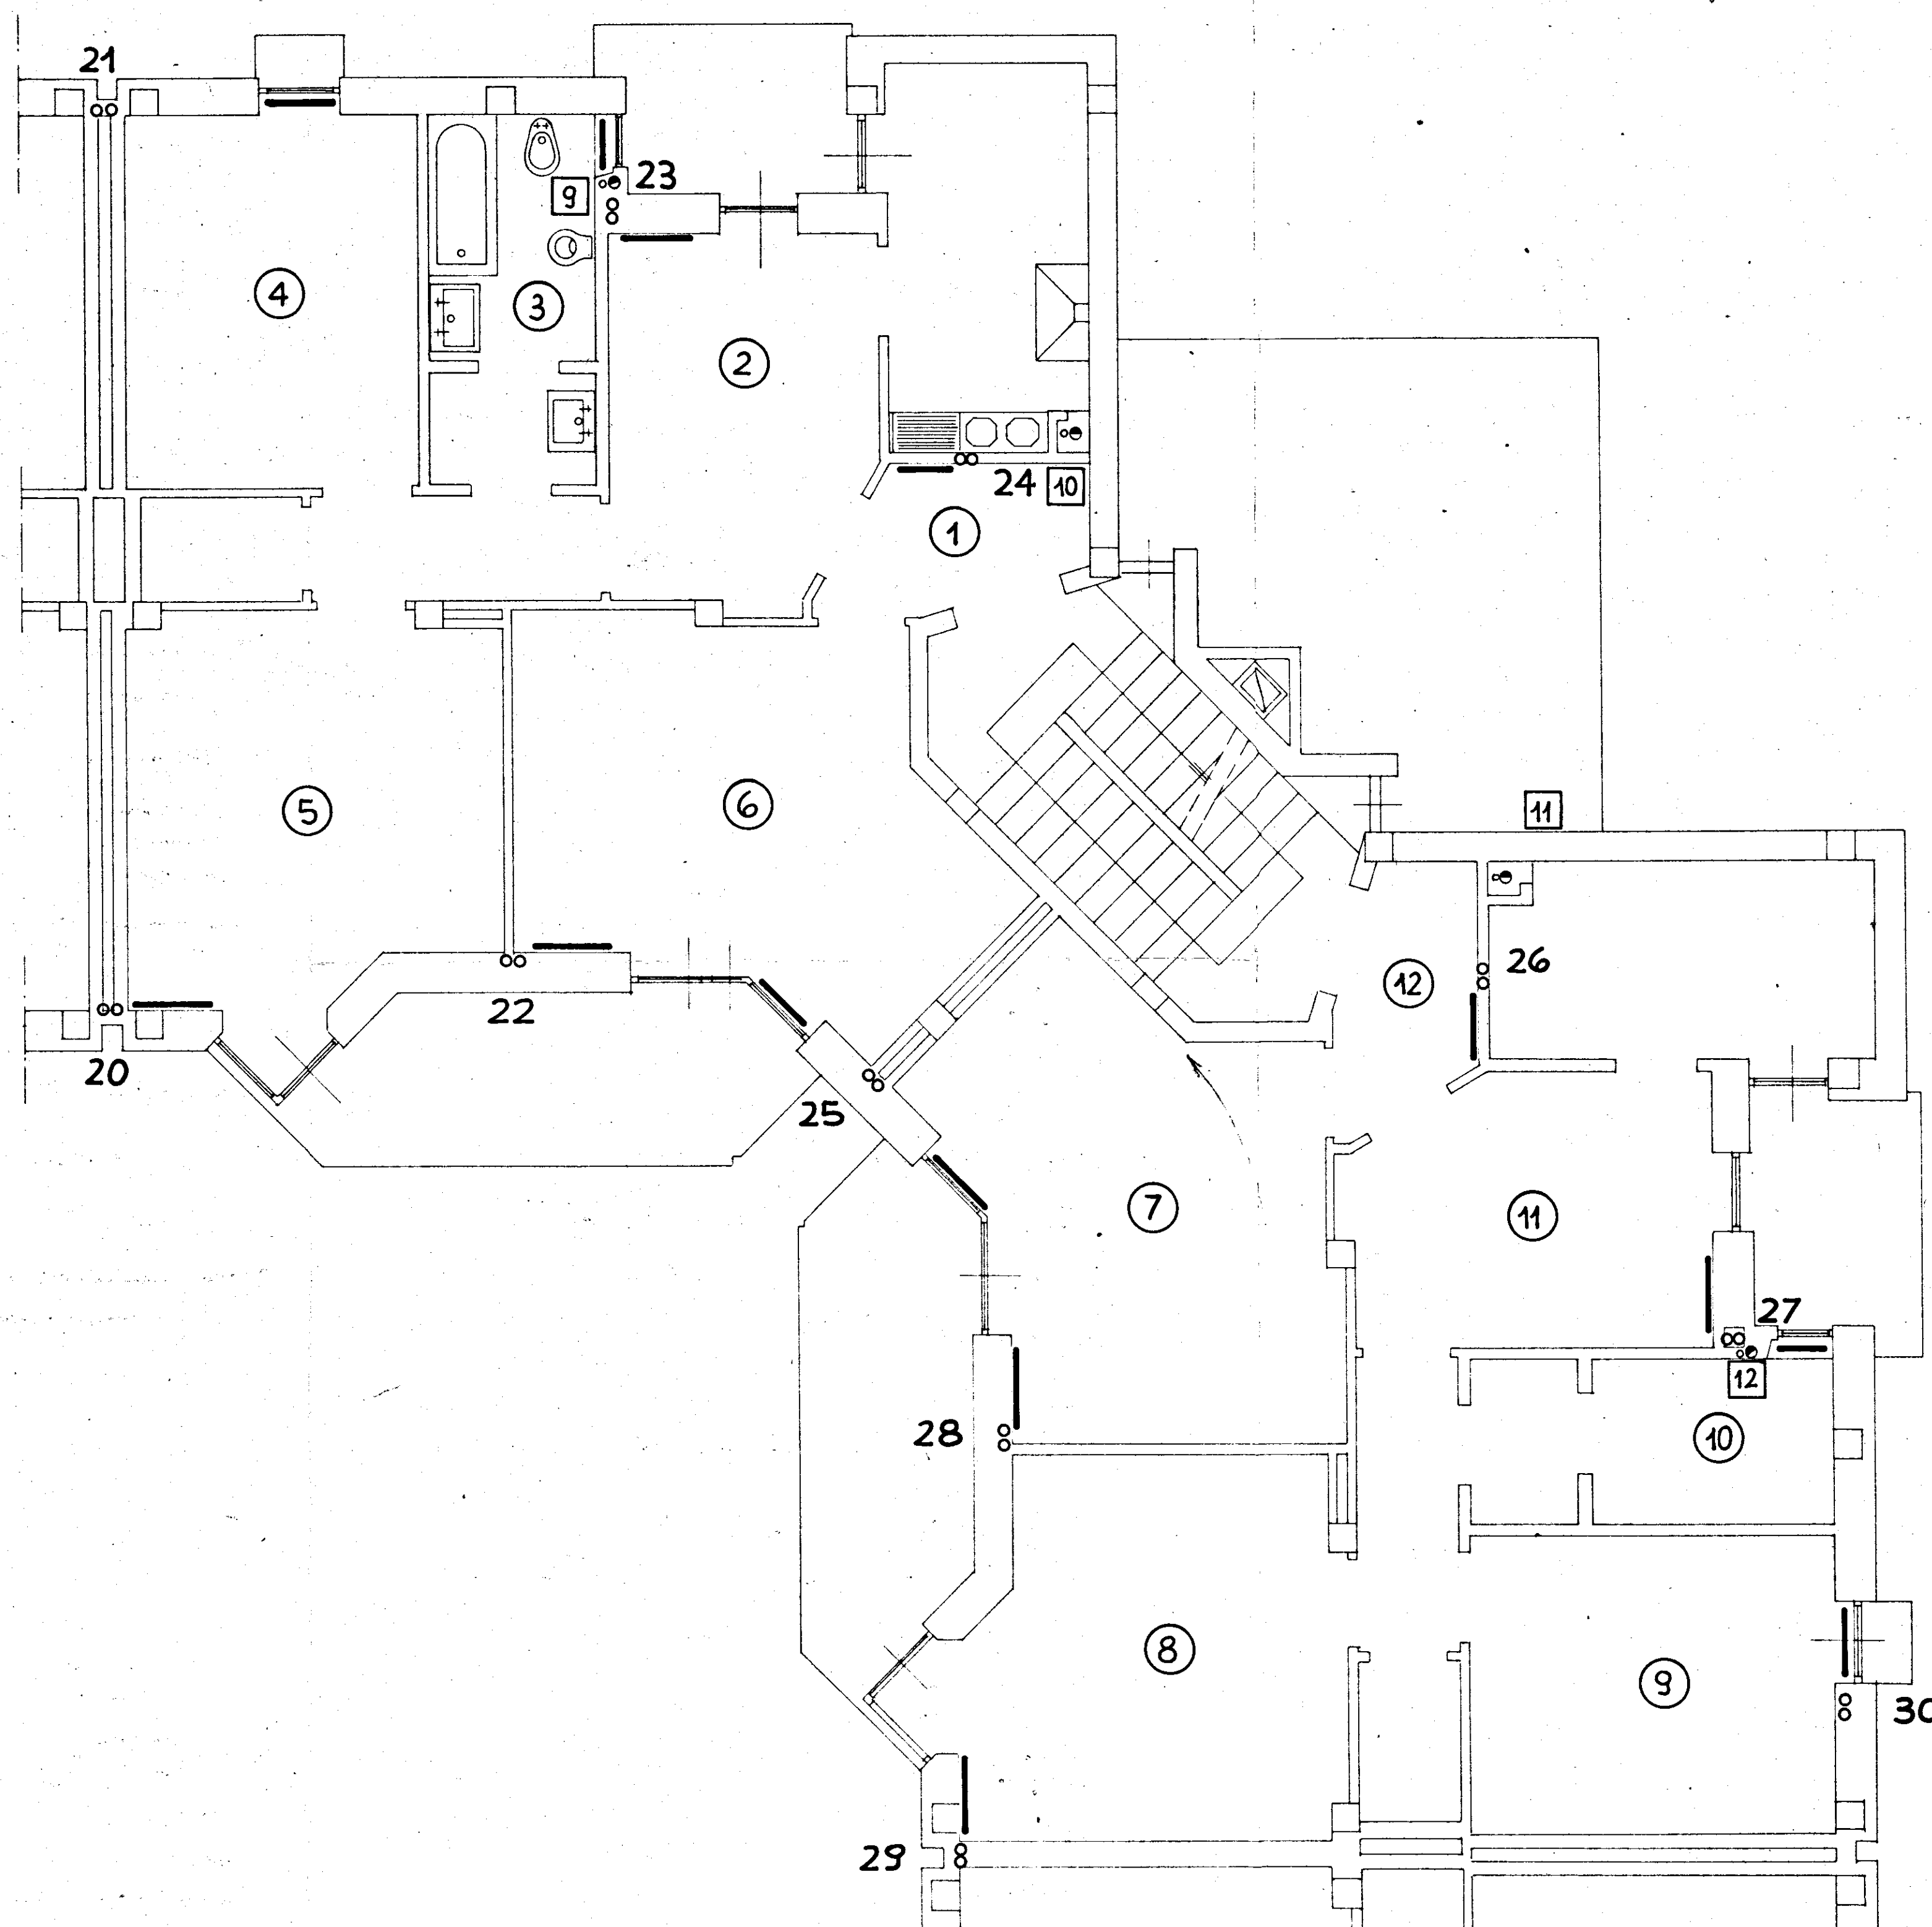

LEGENDA

- RADIATORI
- ∞ - COLONNE ALIMENTAZIONE RADIATORI
- - COLONNE DI SLARICO
- - COLONNE ALIMENTAZIONE ACQUA
- 1 - NUMERO COLONNE RADIATORI
- - NUMERO COLONNE IMPIANTO IDRICO-SANITARIO
- == - CIRCUITO ALIMENTAZIONE COLONNE RADIATORI
- - CIRCUITO ALIMENTAZIONE COLONNE ACQUA

GESTIONE CASE LAVORATORI (legge 14-2-963)		Intervento N° 1/AZ		stazione appaltante i.a.c.p.	
QUARTIERE "S. ELIA" BRINDISI Edilizia sovvenzionata				15.5.68	4
Edificio tipo B				affidato	
Piano Tipo - (1°-2°-3°-4°) Impianto riscaldamento e idrico sanitario				note	
D. g. FRANCESCO D'AMONZO	EDILIZIA				
D. g. ELIO ROMANAZZI	STRUTTURE				
D. g. FAUSTO FALIVA	IMPIANTI				
D. g. ALDO MALDARI	PROGRAMMAZIONE				
I.A.C.P.	DIREZIONE LAVORI			controllo	15/5