


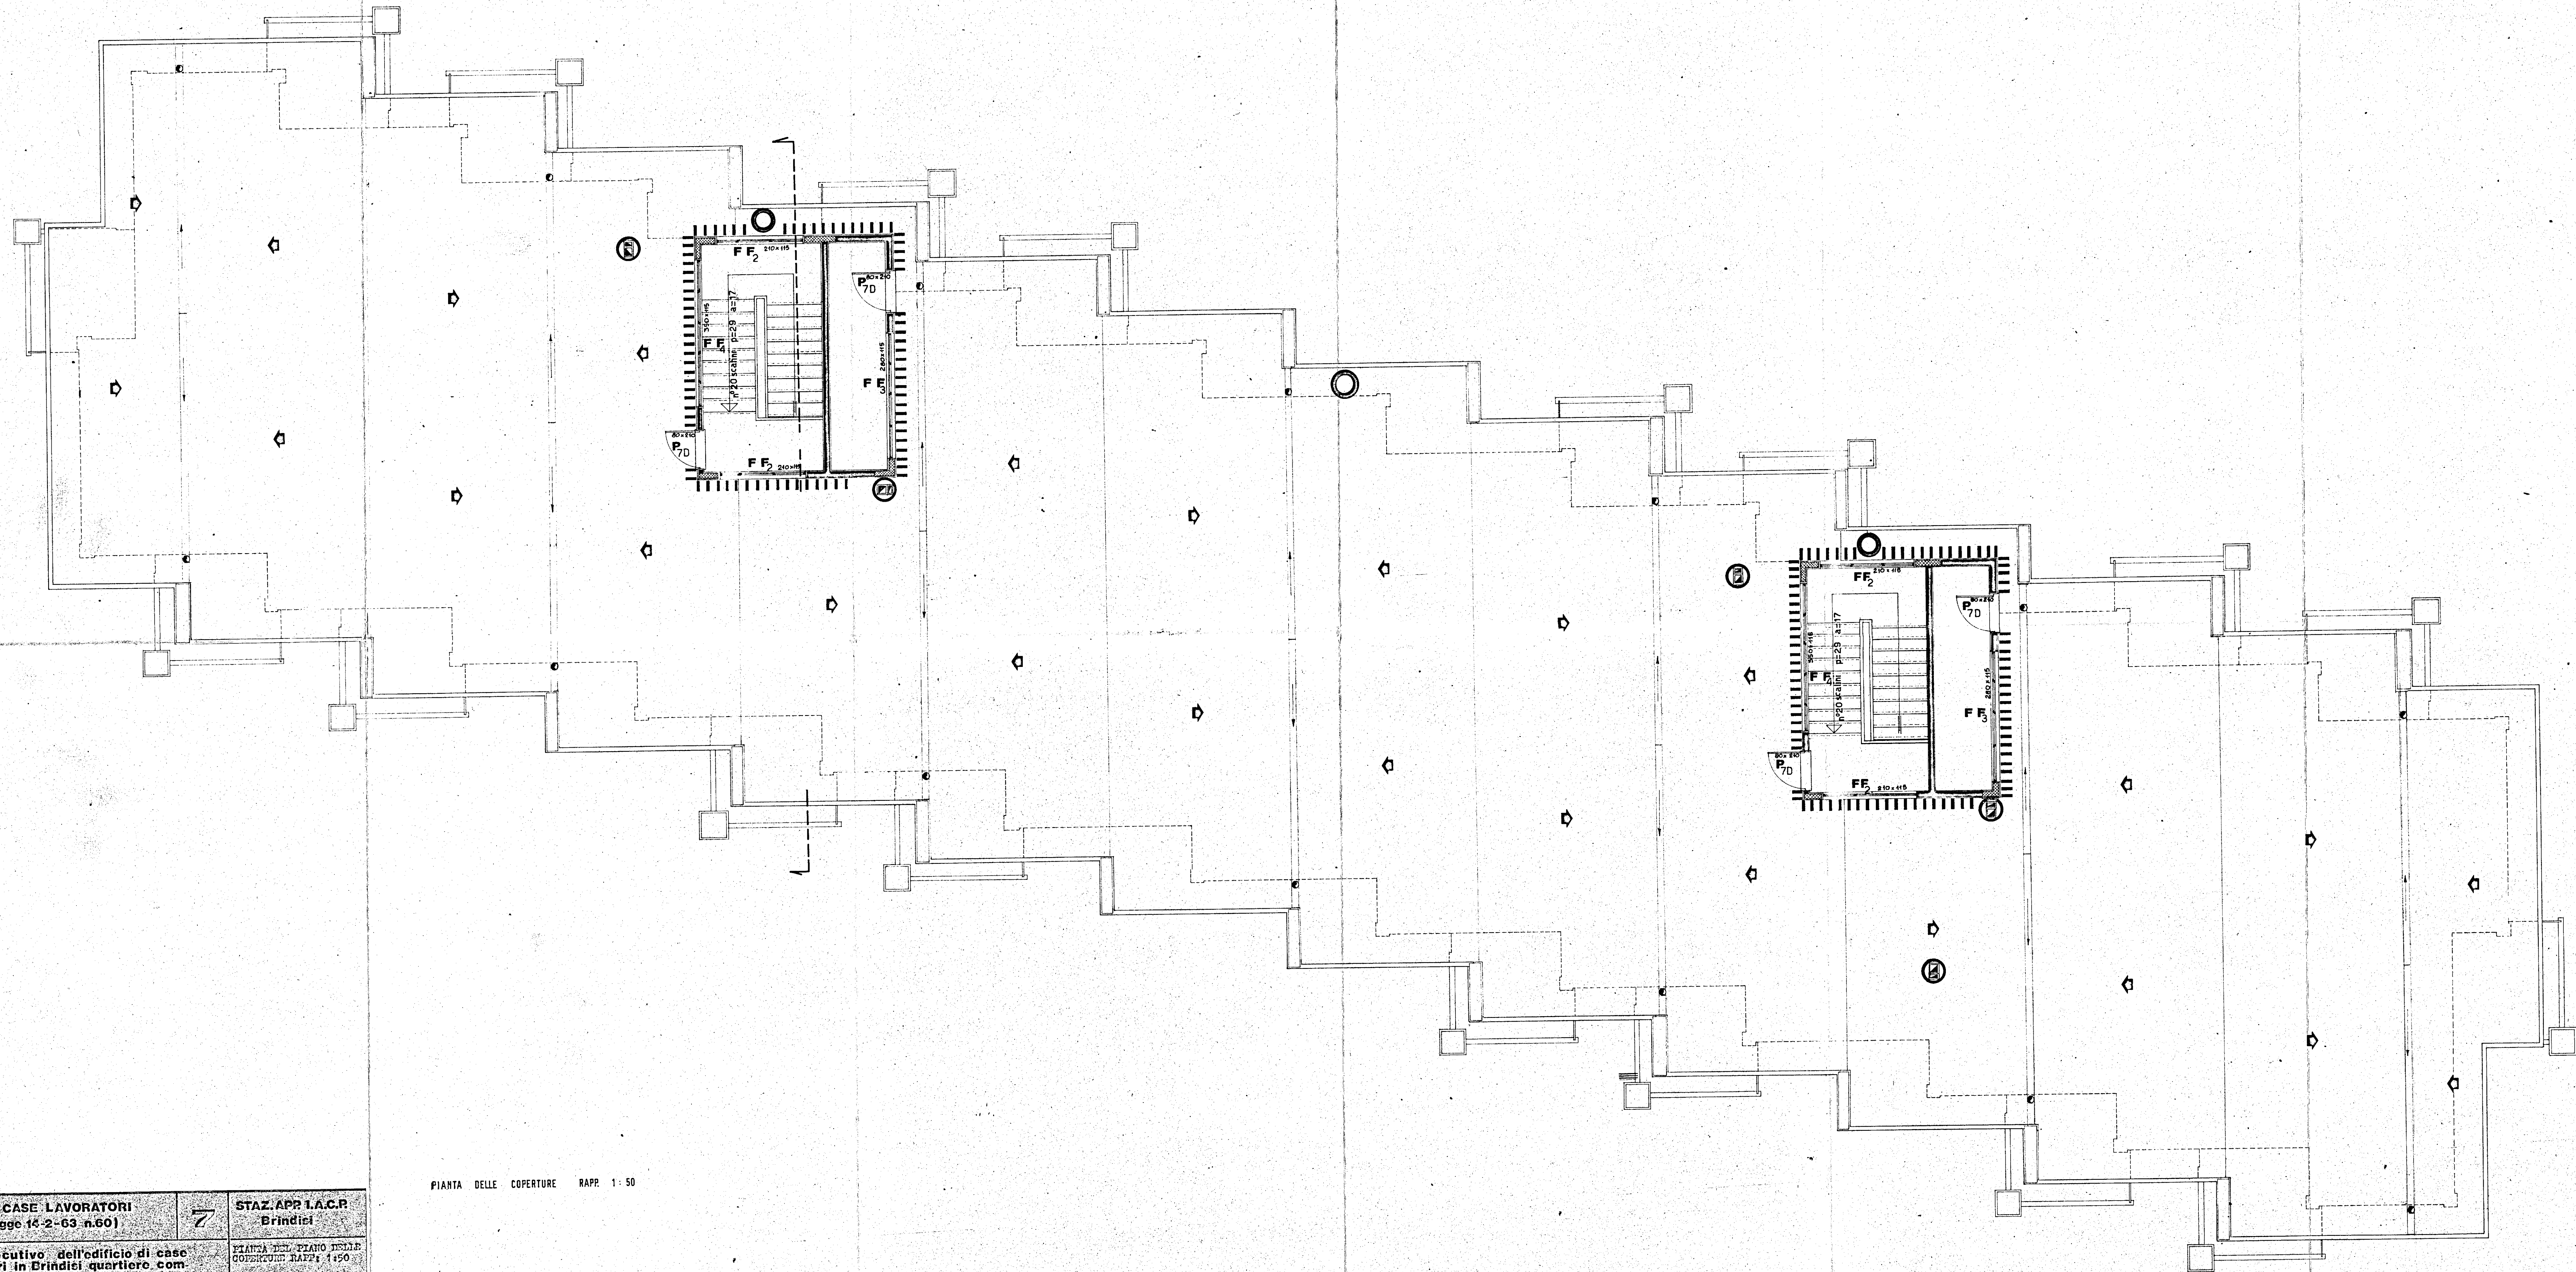

PIANTA DELLE COPERTURE RAPP. 1:50

|   |                                                |
|---|------------------------------------------------|
| GESTIONE CASE LAVORATORI<br>(legge 14-2-63 n.60)                                                     | STAZ. APR. I.A.C.P.<br>Brindisi                |
| progetto esecutivo dell'edificio di case<br>per lavoratori in Brindisi quartiere com-<br>menda-ovest | PIANTA DEL PIANO DELLE<br>COPERTURE RAPP. 1:50 |
| progettista: dott. arch. concetto santuccio<br>collaboratore: dott. arch. ferdinando d'agostino      | data 30-10-66                                  |