ABILAG
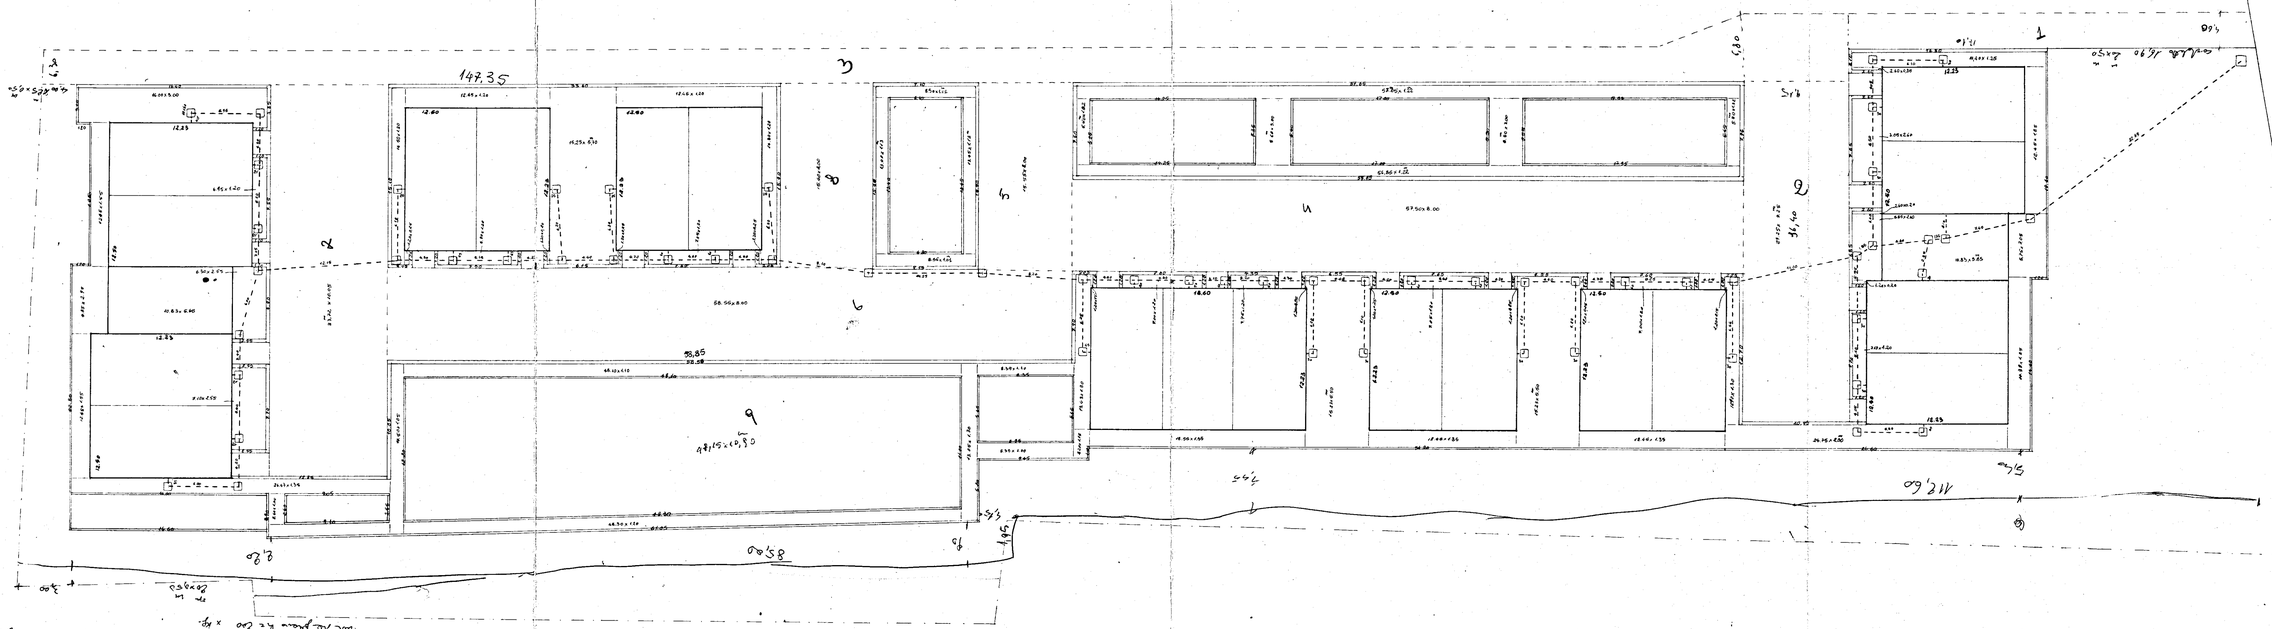
Latiano — sistemazione esterna