


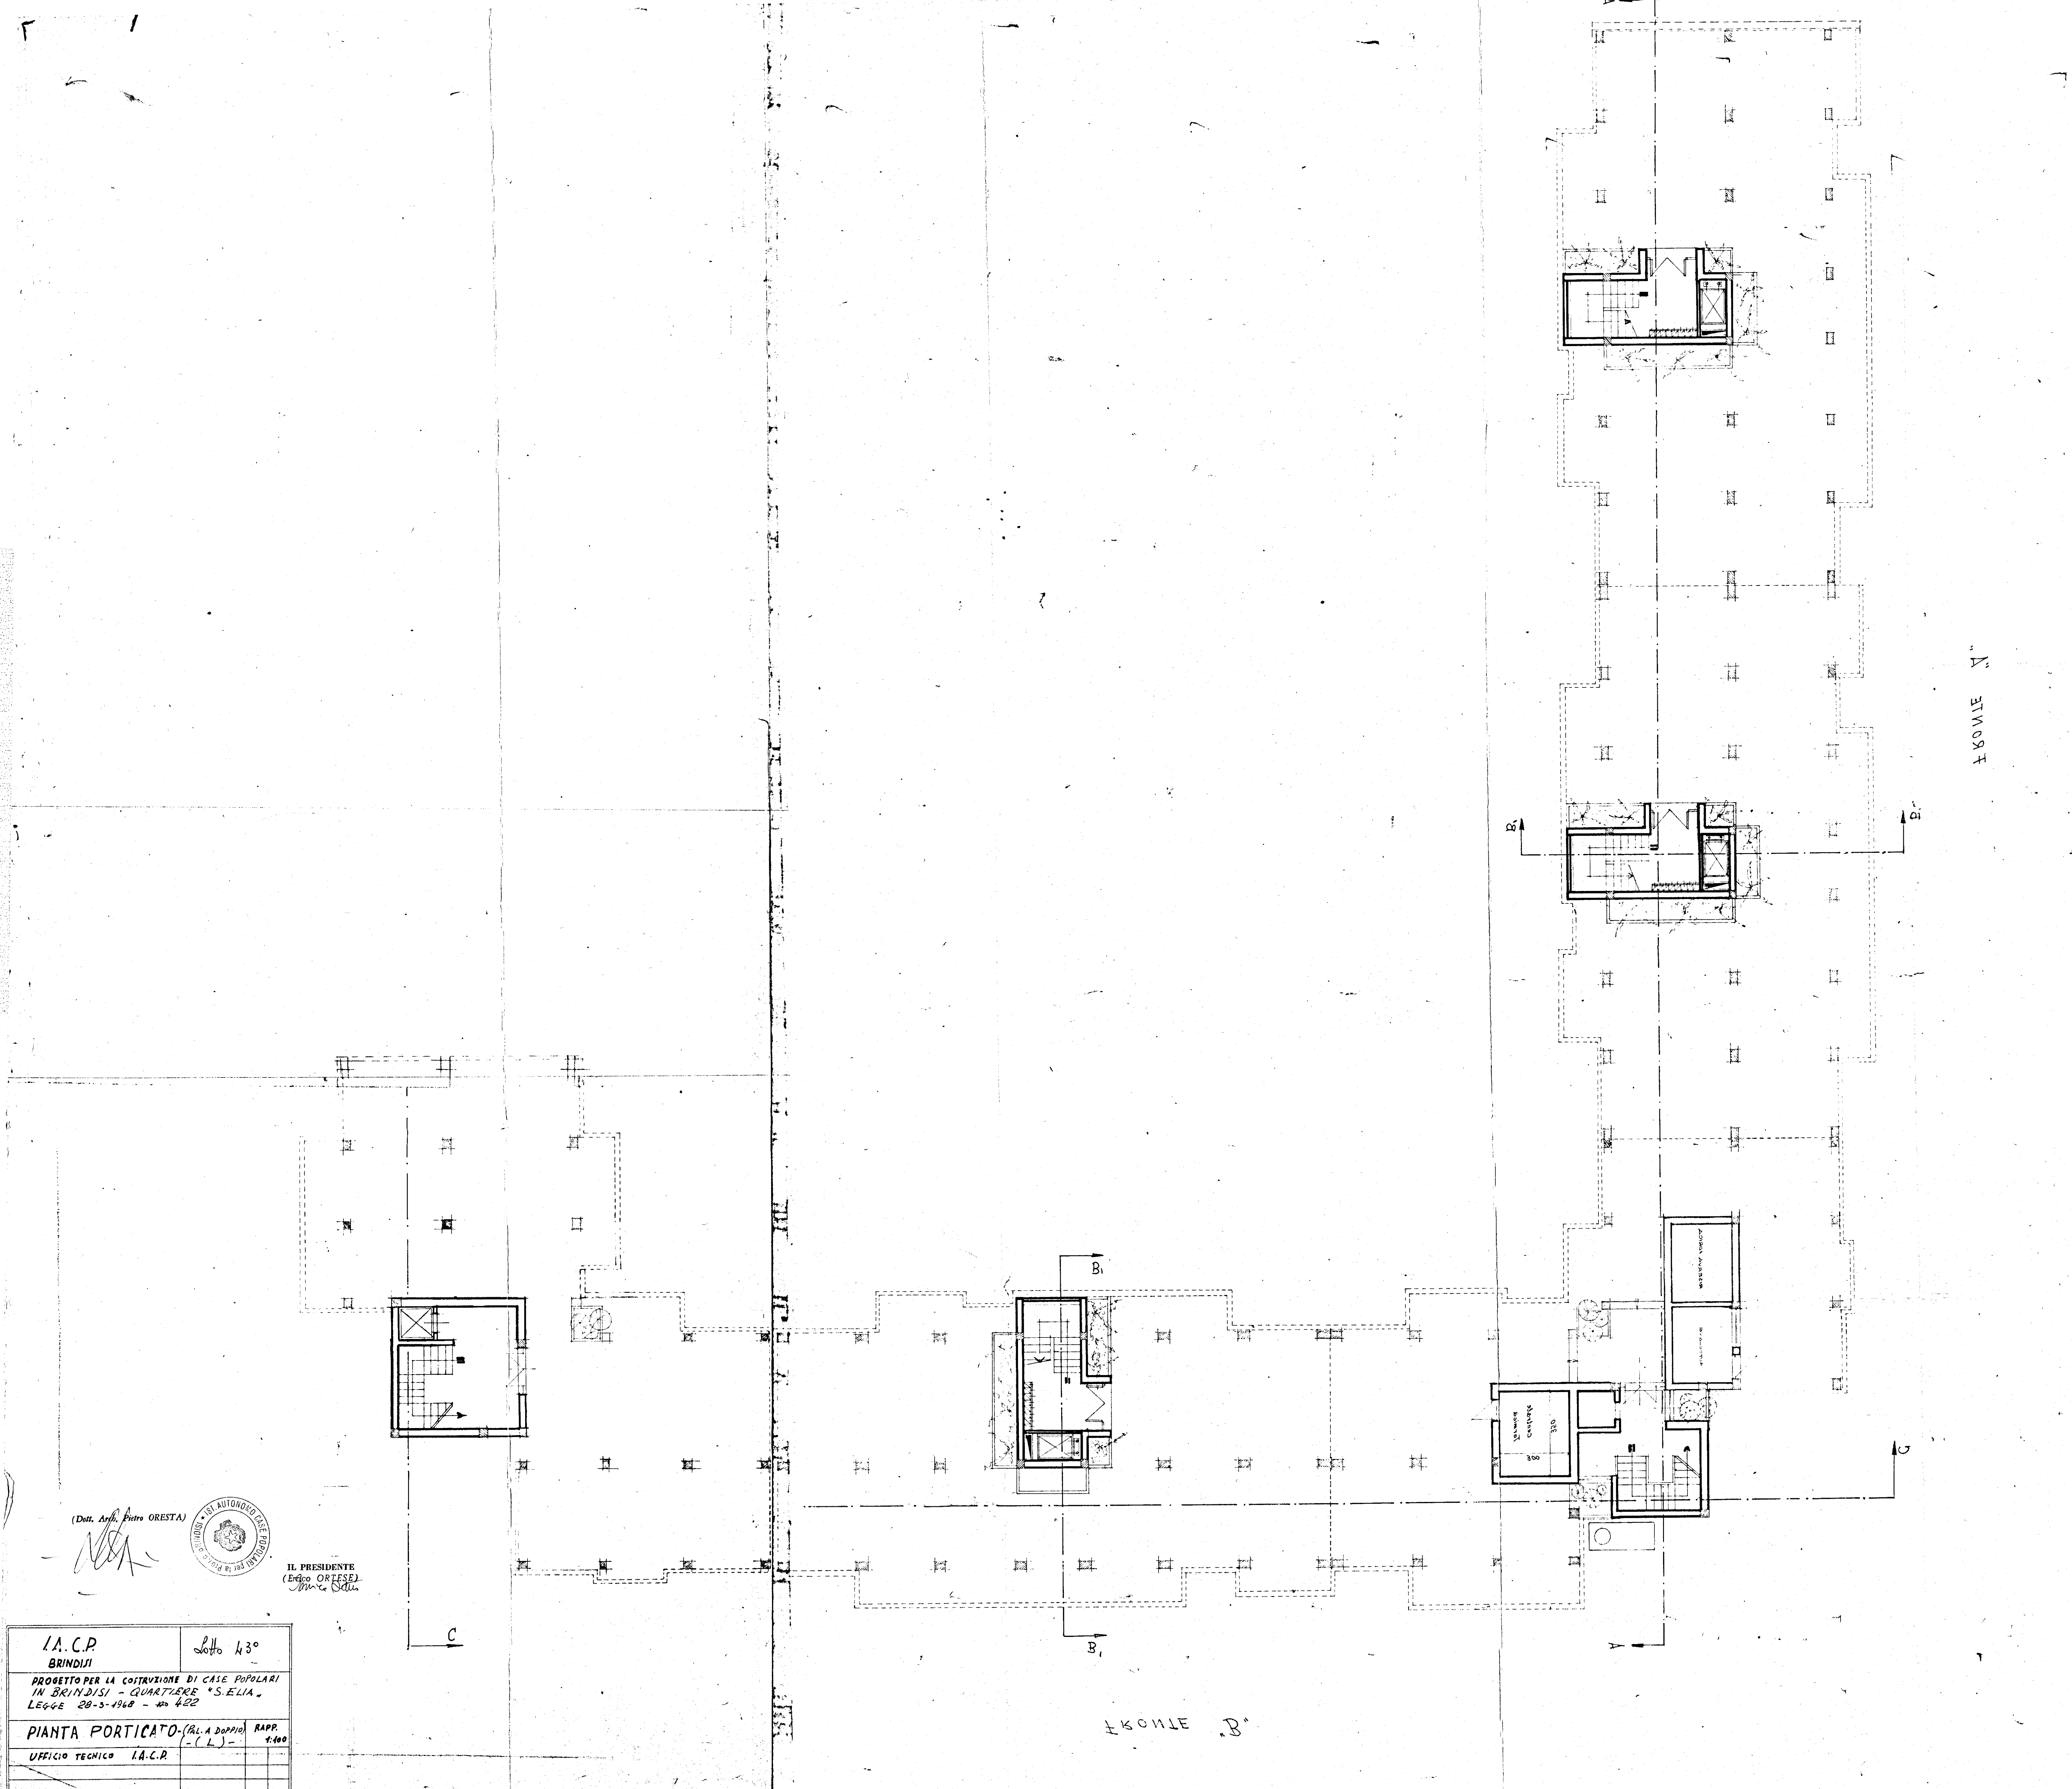

(Dott. Arch. Pietro ORESTA,



IL PRESIDENTE
(Eugenio ORTESE)
Eugenio Ortese

I.A.C.P. BRINDISI	Lotto 430
PROGETTO PER LA COSTRUZIONE DI CASE POPOLARI IN BRINDISI - QUARTIERE "S. ELIA." LEGGE 28-3-1968 - art. 422	
PIANTA PORTICATO - (AL A. DOPPIO) (- L -)	
UFFICIO TECNICO I.A.C.P.	RAPP. 1.400