


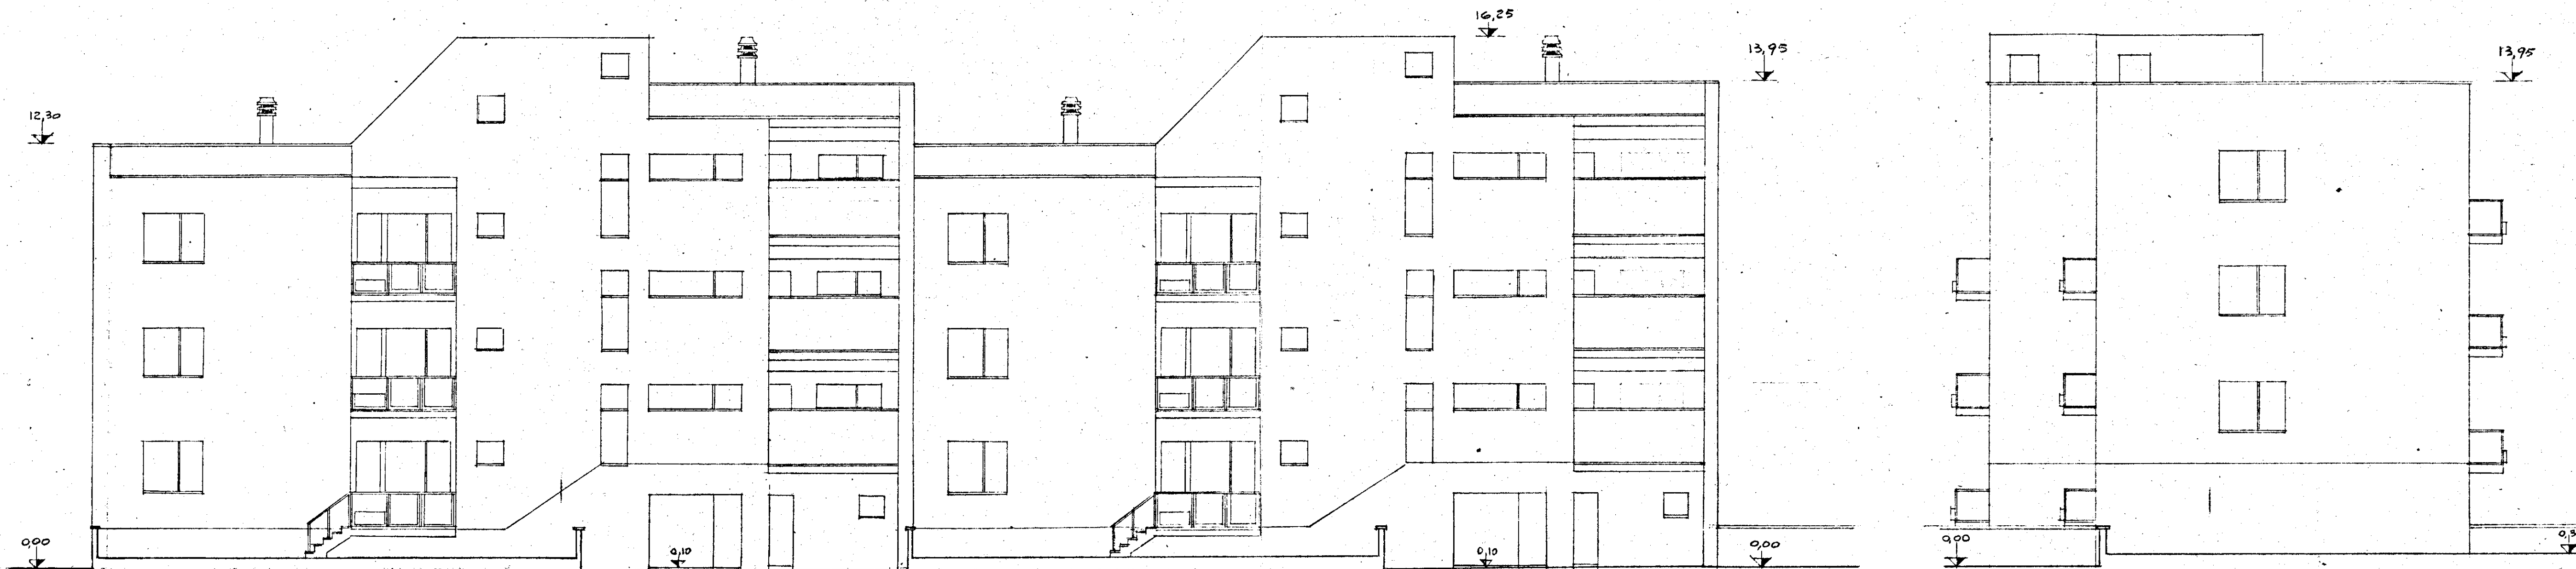

GESTIONE	GRUPPO ARCH. SPACCARELLI - A. BACCIN - BRUNO - DONI - C. BACCIN	
INA CASA	ed. C	DIS. N° 6663
2° SETTEMIO		TAV. 4
CASE in	N° 13. 14. 15. 16	SERIE 243
ME SAGHE		
STABIONE APP.	PROSPETTI NORD-EST e NOR-OVEST	ROMA
I. A. C. P.		4 LUGLIO 1939
BRINDISI	RAPP. 1:100	