


2° piano

Costruzione di Case Popolari in Brindisi - S.E.P.a Est -	
data:	Progetto: Ufficio Tecnico Case Popolari - Brindisi - Direttore Lavori: Ing. Antonio LONGO Calcolatore C.A.: Ing. Olindo ANGELINI
Scala 1:200	PLANIMETRIA GENERALE CORPO A TRE PIANI E QUATTRO PIANI RETE PER CORDONI - FOGNA - ACQUA <u>RETE ENEL</u>
tav. n° 13	
Impresa : Tommaso SARDELLA - FASANO -	LOTTO G
Prescrizioni Calcestruzzo : cl. Kg. 300 tipo 325 Armatura : acciaio omogeneo Fe B 32 Kg. 1400/cmq.	

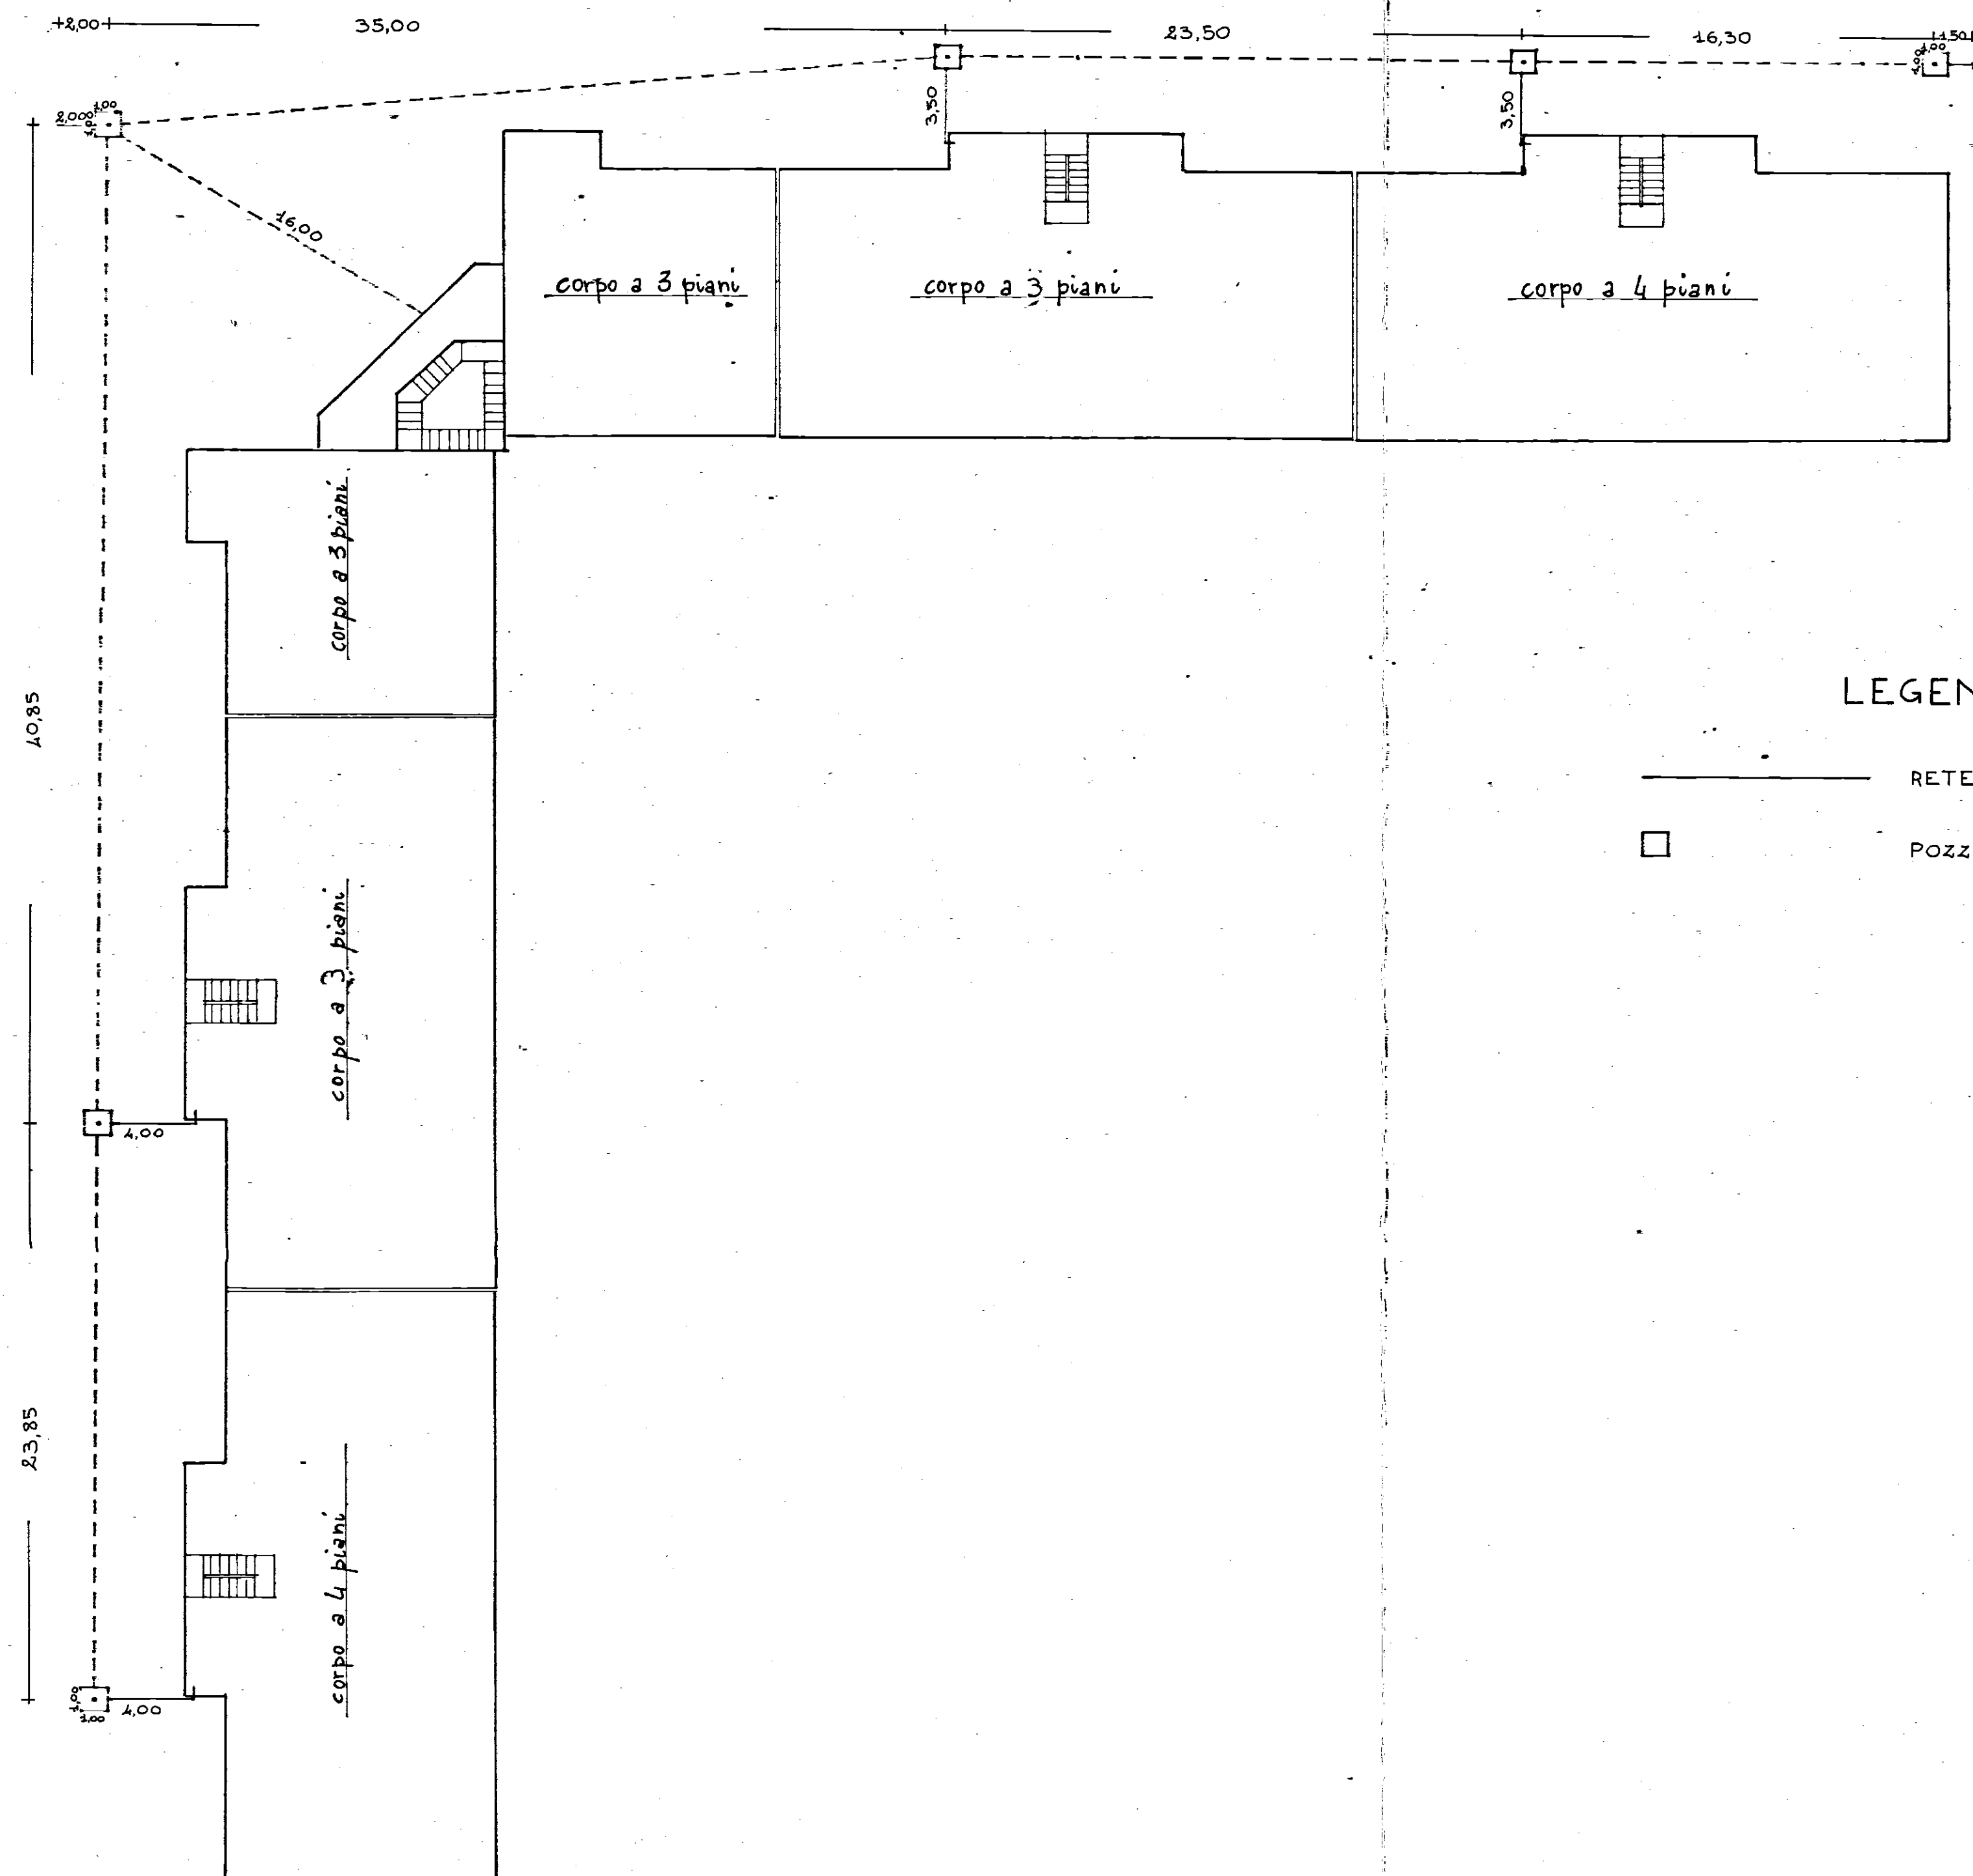

LEGENDA

- RETE ENEL.
- POZZETTO ENEL.