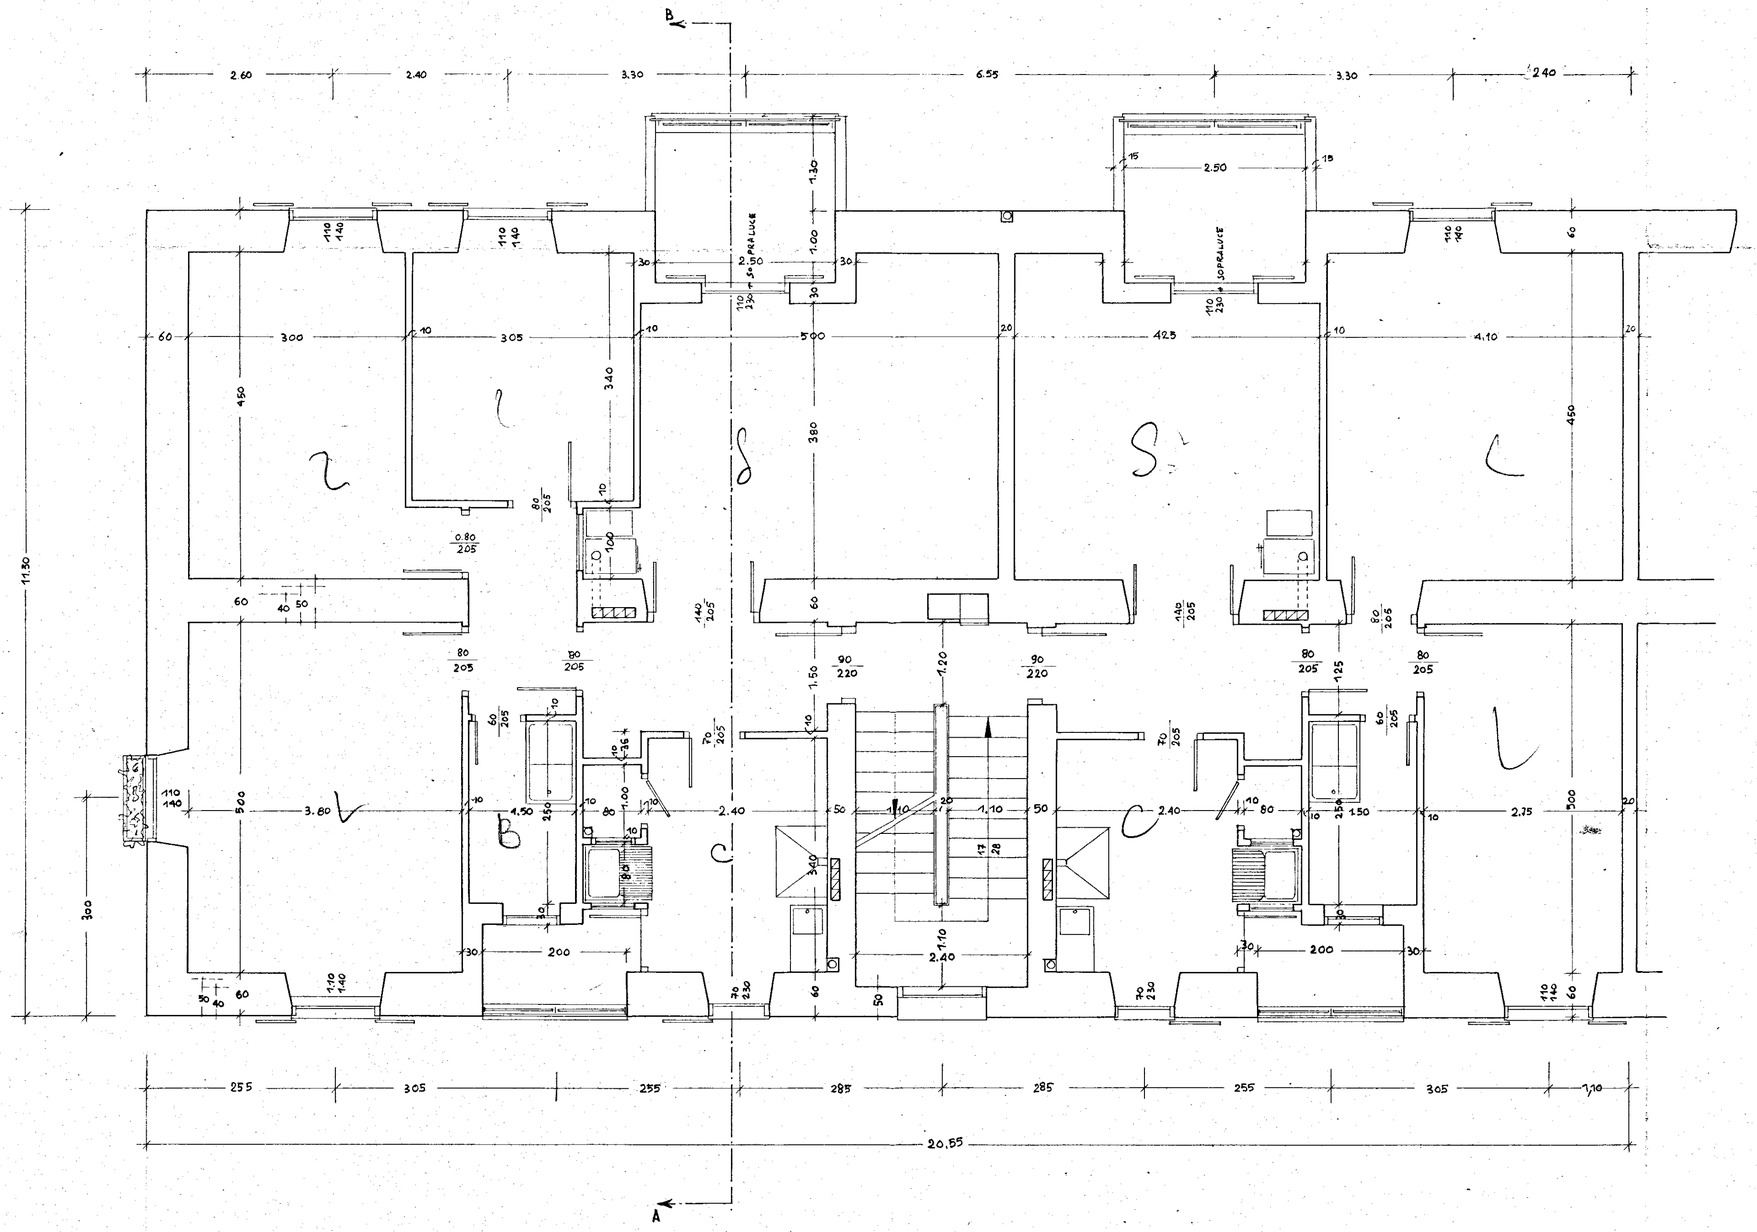

N.B. LE MISURE DEGLI INFISSI SONO DATE A LUCE INTERNA NETTA DEL TELAIO

Geom. Arch. GIAN PAOLO ROTONDI Via VITT. VENETO 84 - ROMA TELEF. 45072	I.N.A. CASA - IST. CASE POPOLARI - PROV. DI BRINDISI POS. PROGETTO DI DUE STABILI - LOTTO 'A, RIONE COMMENDA	DATA 9 FEBB. 1950 PROT. 0 0 0 1 1 8		
	DIS. PIANTA DEL PIANO TIPO (QUOTE)	RAPP. 1 50		
TAVOLA N. 4 DIS.	AGGIORNAMENTI a b c d e	DATA	ARCH.	RIFERIMENTO ALLA TAV. N. SOSTITUISCE LA TAV. N. SOSTITUITO DALLA TAV. N. COPIE 2 3